


Změna č.2 územního plánu Pražmo

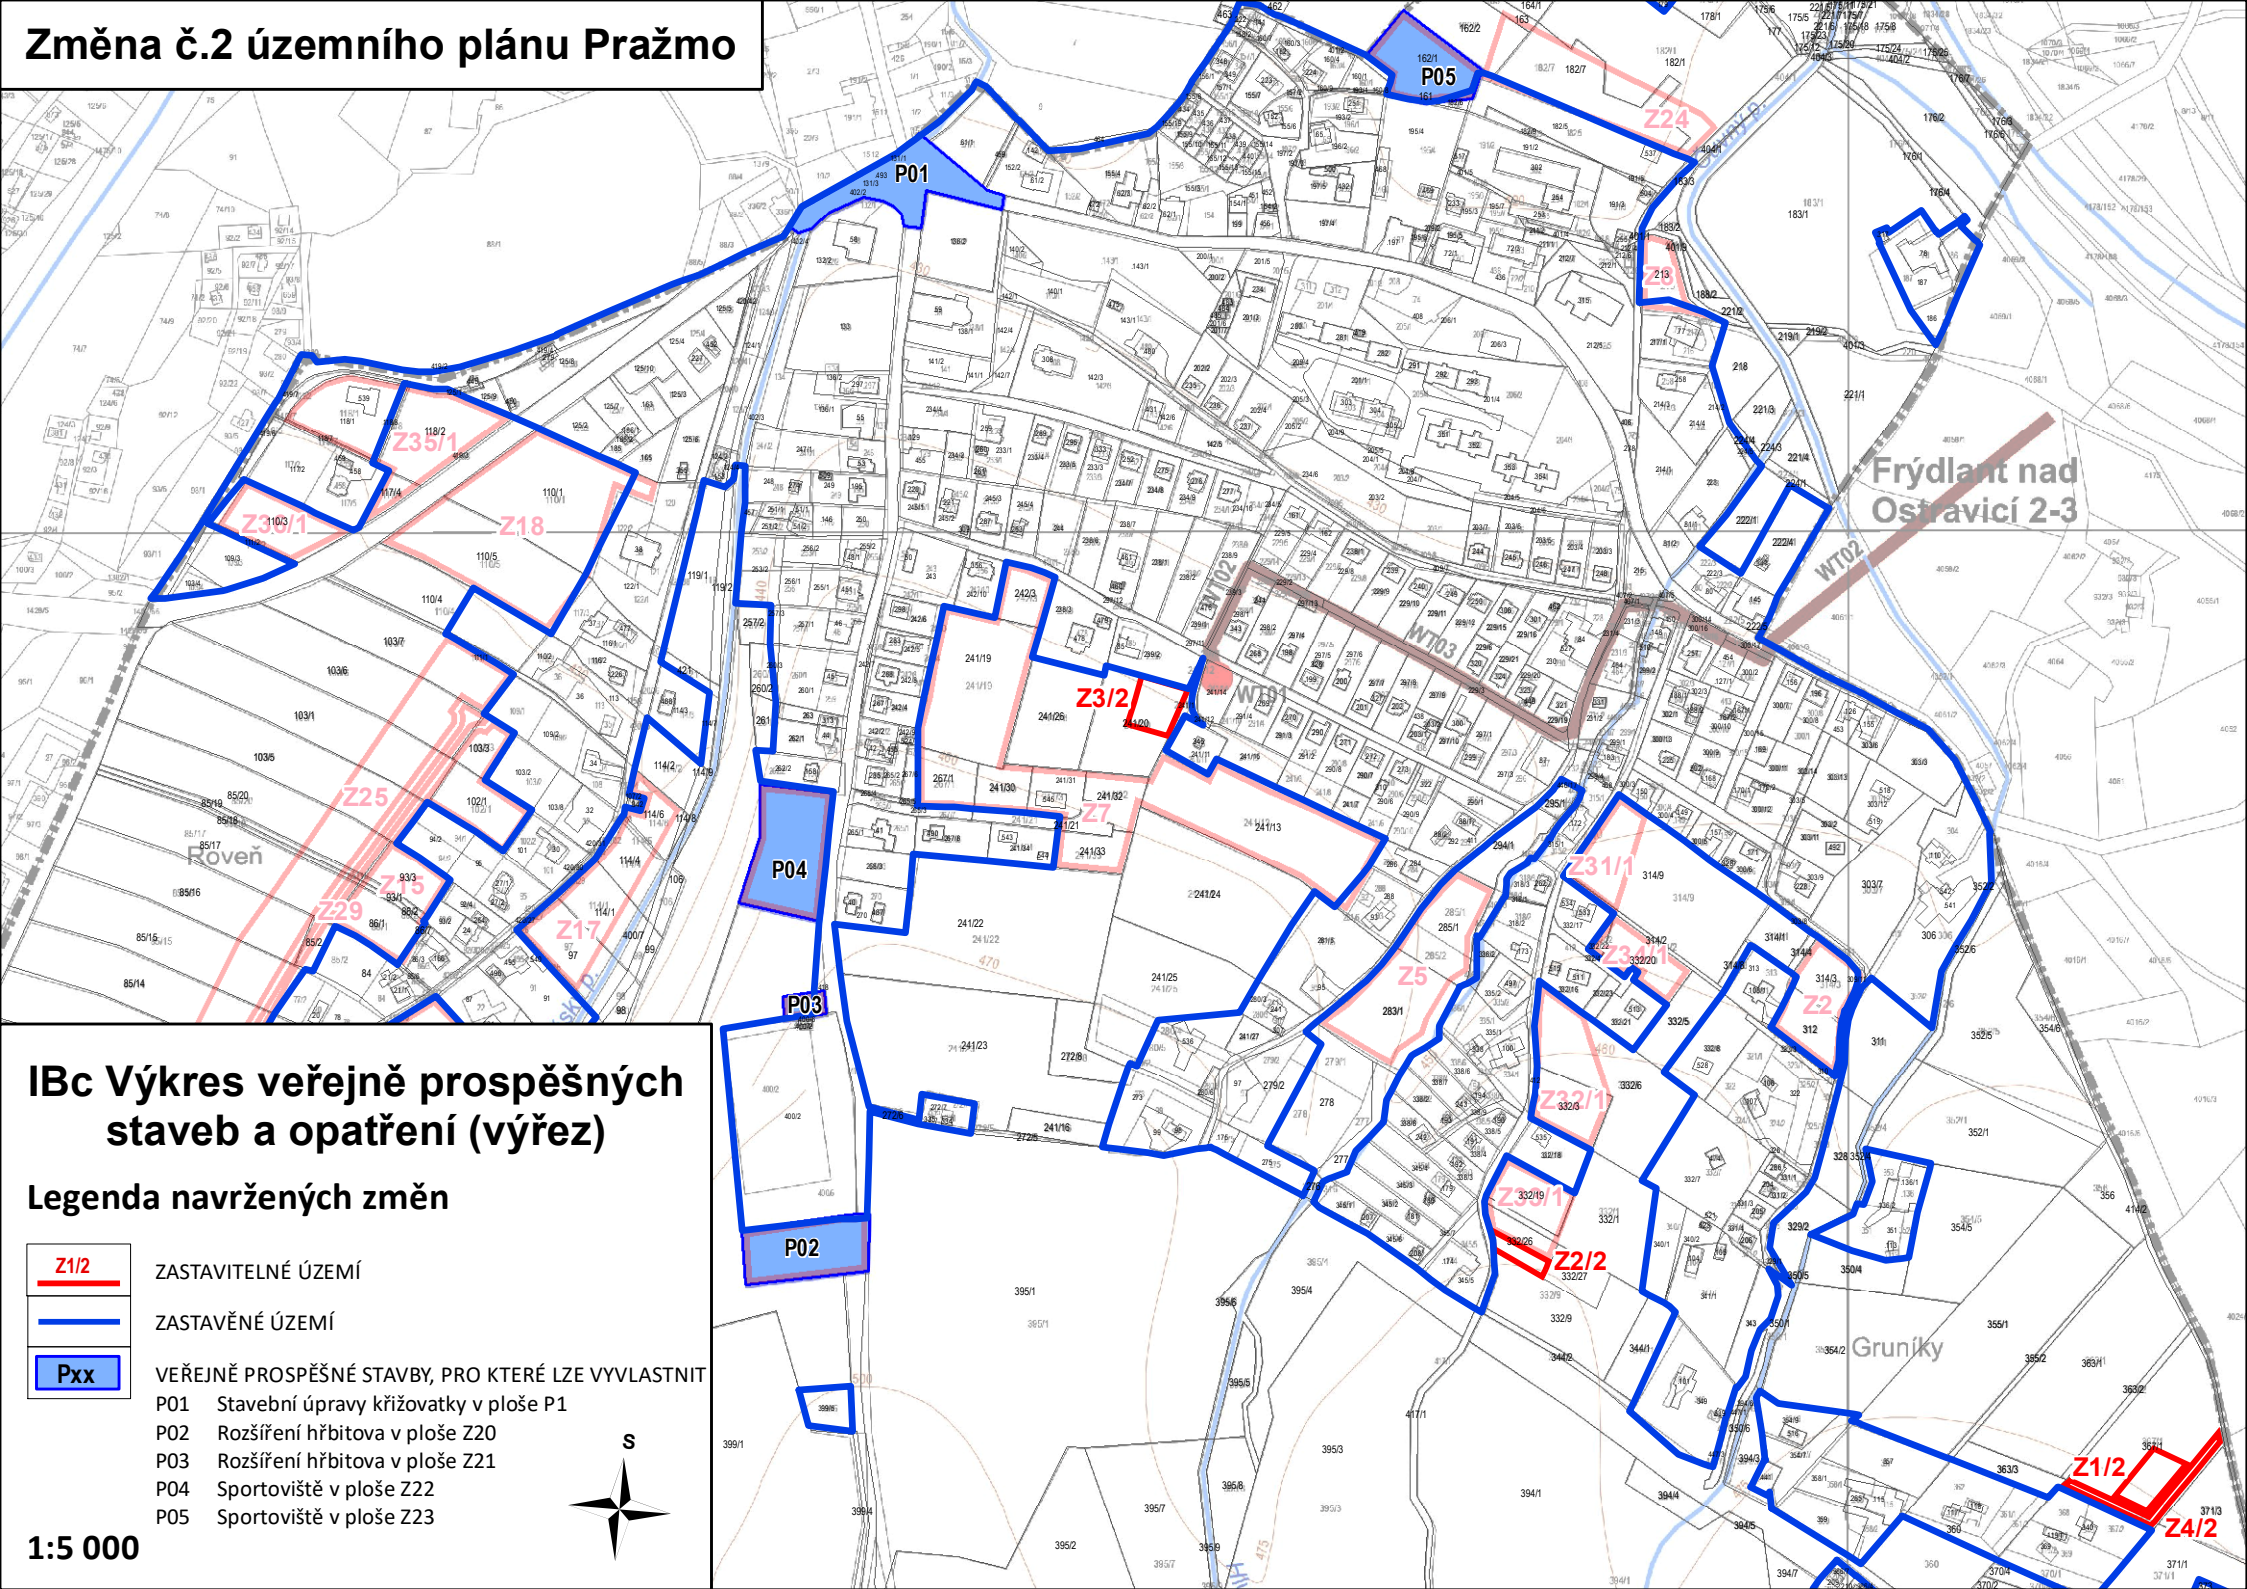

IBc Výkres veřejně prospěšných staveb a opatření (výřez)

Legenda navržených změn

- Z1/2 ZASTAVITELNÉ ÚZEMÍ
- ZASTAVĚNÉ ÚZEMÍ
- Pxx VEŘEJNĚ PROSPĚŠNÉ STAVBY, PRO KTERÉ LZE VYVLASTNIT
 - P01 Stavební úpravy křižovatky v ploše P1
 - P02 Rozšíření hřbitova v ploše Z20
 - P03 Rozšíření hřbitova v ploše Z21
 - P04 Sportoviště v ploše Z22
 - P05 Sportoviště v ploše Z23



1:5 000