


STAV NÁVRH

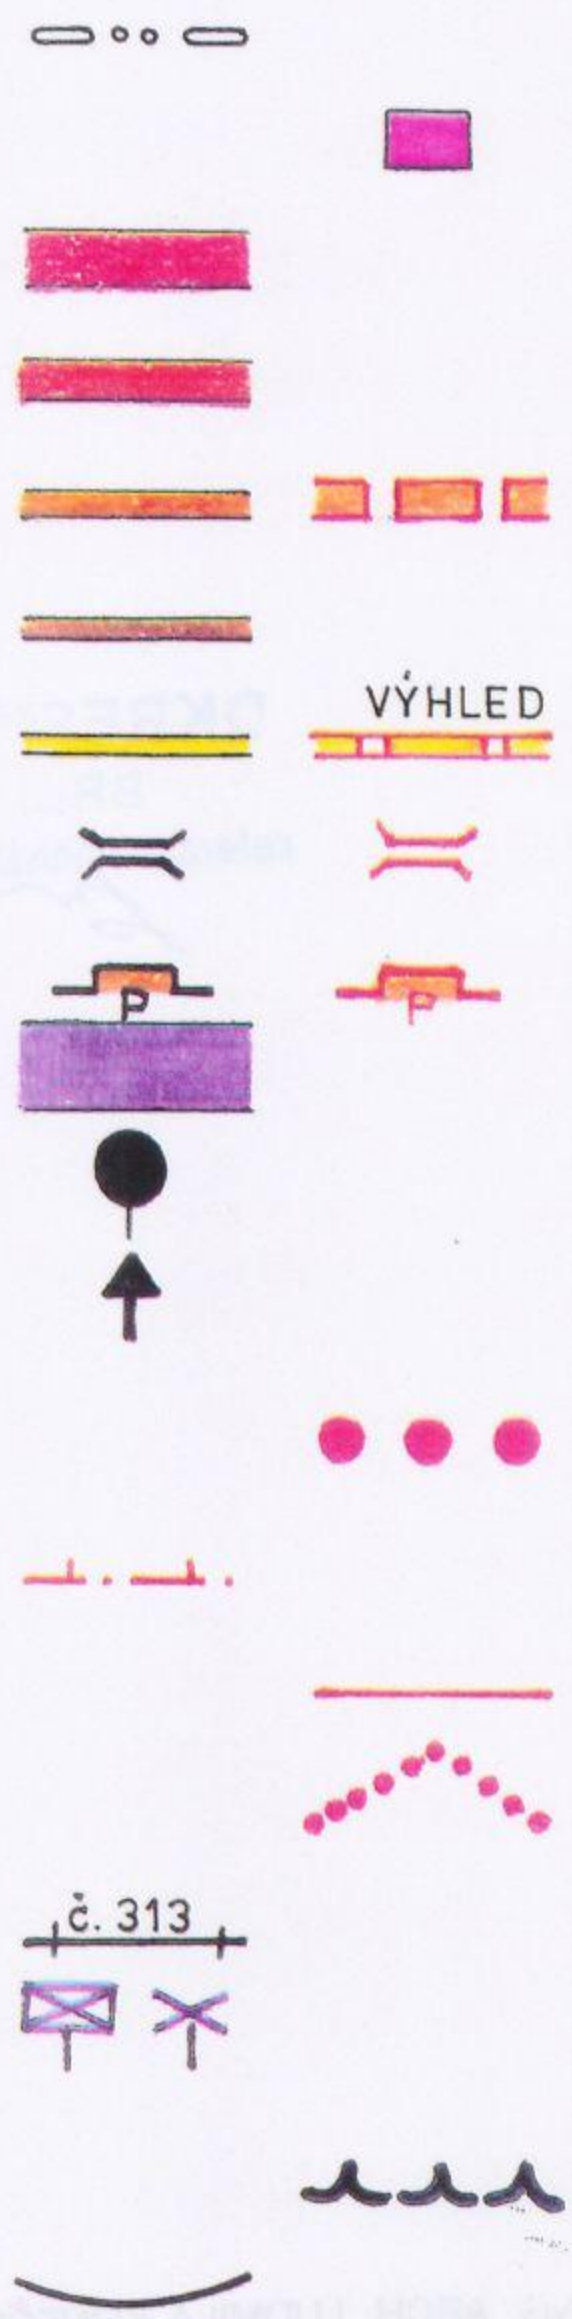

HRANICE OBCE  
 OBJEKTY BYDLENÍ, OBČ.VYBAVENOSTI, PODNIK. AKTIVIT  
 SILNICE VYBRANÉ SILNIČNÍ SÍTĚ  
 SILNICE OSTATNÍ SILNIČNÍ SÍTĚ  
 VÝZNAMNÉ MÍSTNÍ KOMUNIKACE  
 VÝZNAMNÉ ÚČELOVÉ KOMUNIKACE  
 VÝHLED  
 CHODNÍKY  
 MOST  
 PARKOVIŠTĚ  
 DOPRAVNÍ PLOCHY  
 ZASTÁVKA AUTOBUSŮ  
 VÝZNAMNĚJŠÍ VJEZD  
 CYKLISTICKÁ TRASA-výhled  
 OCHRANNÉ DOPRAVNÍ PÁSMO  
 ULIČNÍ ČÁRA  
 ROZHLEDOVÉ POLE U VÝZN. KŘIŽOVATEK  
 ŽELEZNIČNÍ TRÁŤ JEDNOKOLEJNÁ  
 ŽELEZNIČNÍ PŘEJEZD CHRÁNĚNÝ, NECHRÁNĚNÝ  
 PROTIHUKOVÁ BARIÉRA  
 ISOCHRONY DOSTUPNOSTI AUTOBUS. ZASTÁVEK

KLAD LISTŮ

|   |   |
|---|---|
| ① | ② |
| ③ | ④ |



*Miloslav Řezáč*

**Ing. arch. Ludmila Konečná**  
**URBANISTICKÁ SPOLEČNOST**  
 Urbanismus, územní plánování, ekologie

|   |                  |
|---|------------------|
| Zodpov. projektant: Ing. arch. L. Konečná | 012 N ÚPNSÚ+Z    |
| Zpracovatel: Ing. Miloslav Řezáč          | datum: 03.1996   |
|   | měřítko: 1:2 000 |
| Pořizovatel: Okresní úřad Bruntá          | č. výkresu: 2    |