
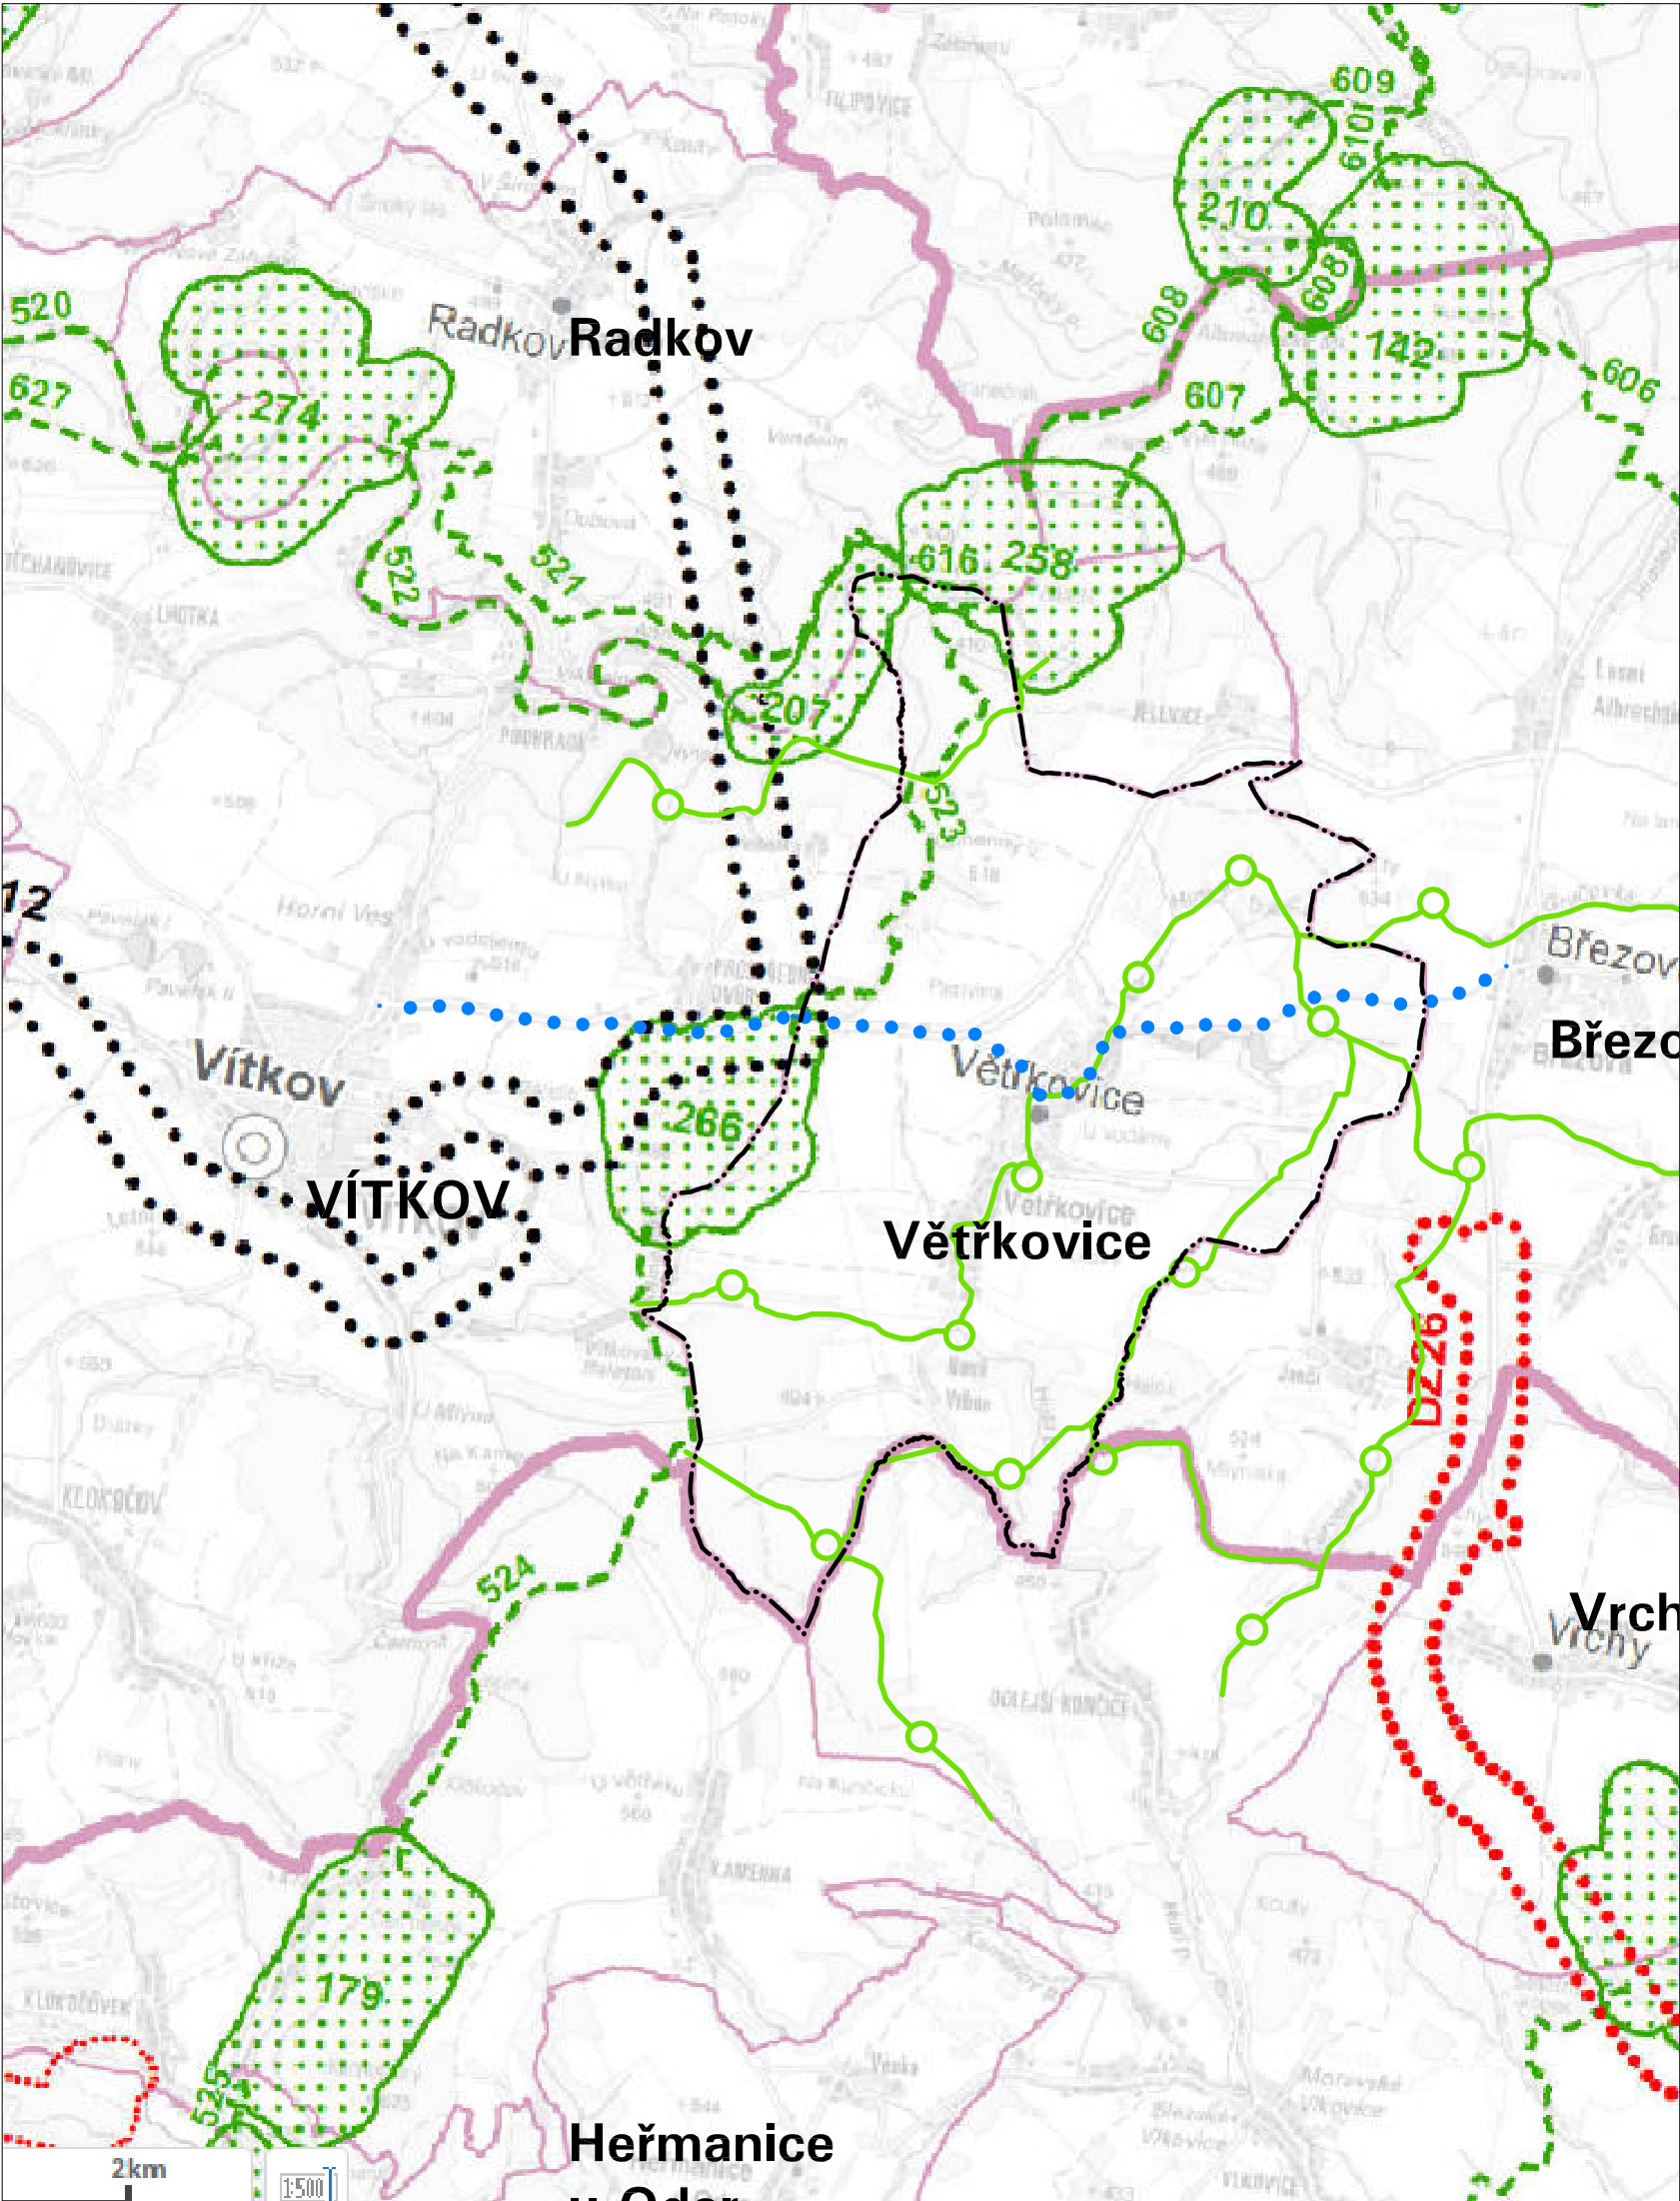


# ZMĚNA Č.1 ÚZEMNÍHO PLÁNU VĚTRKOVICE

## I.2.b) VÝKRES ŠIRŠÍCH VZTAHŮ

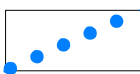

-  ŘEŠENÉ ÚZEMÍ – HRANICE OBCE VĚTRKOVICE
-  LOKÁLNÍ ÚSES – BIOCENTRA, BIOKORIDORY
-  NAVRŽENÁ CYKLISTICKÁ TRASA

PODKLADEM PRO VÝKRES ŠIRŠÍCH VZTAHŮ JE VÝKRES ZÁSAD ÚZEMNÍHO ROZVOJE MORAVSKOSLEZSKÉHO KRAJE VE ZNĚNÍ AKTUALIZACÍ Č. 1, 2a, 2b, 3, 4, 5, 6, 7, 8a, 8b.