

# ÚZEMNÍ PLÁN BRUNTÁL

## ZMĚNA Č. 3

I.B.4. VÝKRES VEŘEJNĚ PROSPĚŠNÝCH  
STAVEB, OPATŘENÍ A ASANACÍ

1 : 5 000

### LEGENDA ZMĚNY Č. 3

VYMEZENÍ VEŘEJNĚ PROSPĚŠNÝCH STAVEB, VEŘEJNĚ PROSPĚŠNÝCH OPATŘENÍ,  
STAVEB A OPATŘENÍ K ZAJIŠŤOVÁNÍ OBRANY A BEZPEČNOSTI STÁTU A PLOCH  
PRO ASANACI, PRO KTERÉ LZE PRÁVA K POZEMKŮM A STAVBÁM VYVLASTNIT

#### VEŘEJNĚ PROSPĚŠNÁ OPATŘENÍ


K./C.

PLOCHY PRO OPATŘENÍ K ZAJIŠTĚNÍ FUNKCE ÚSES

×

RUŠENÉ ZÁMĚRY A JEVY

PODTISK - PLATNÝ ÚZEMNÍ PLÁN BRUNTÁL PO VYDÁNÍ ZMĚNY Č. 2

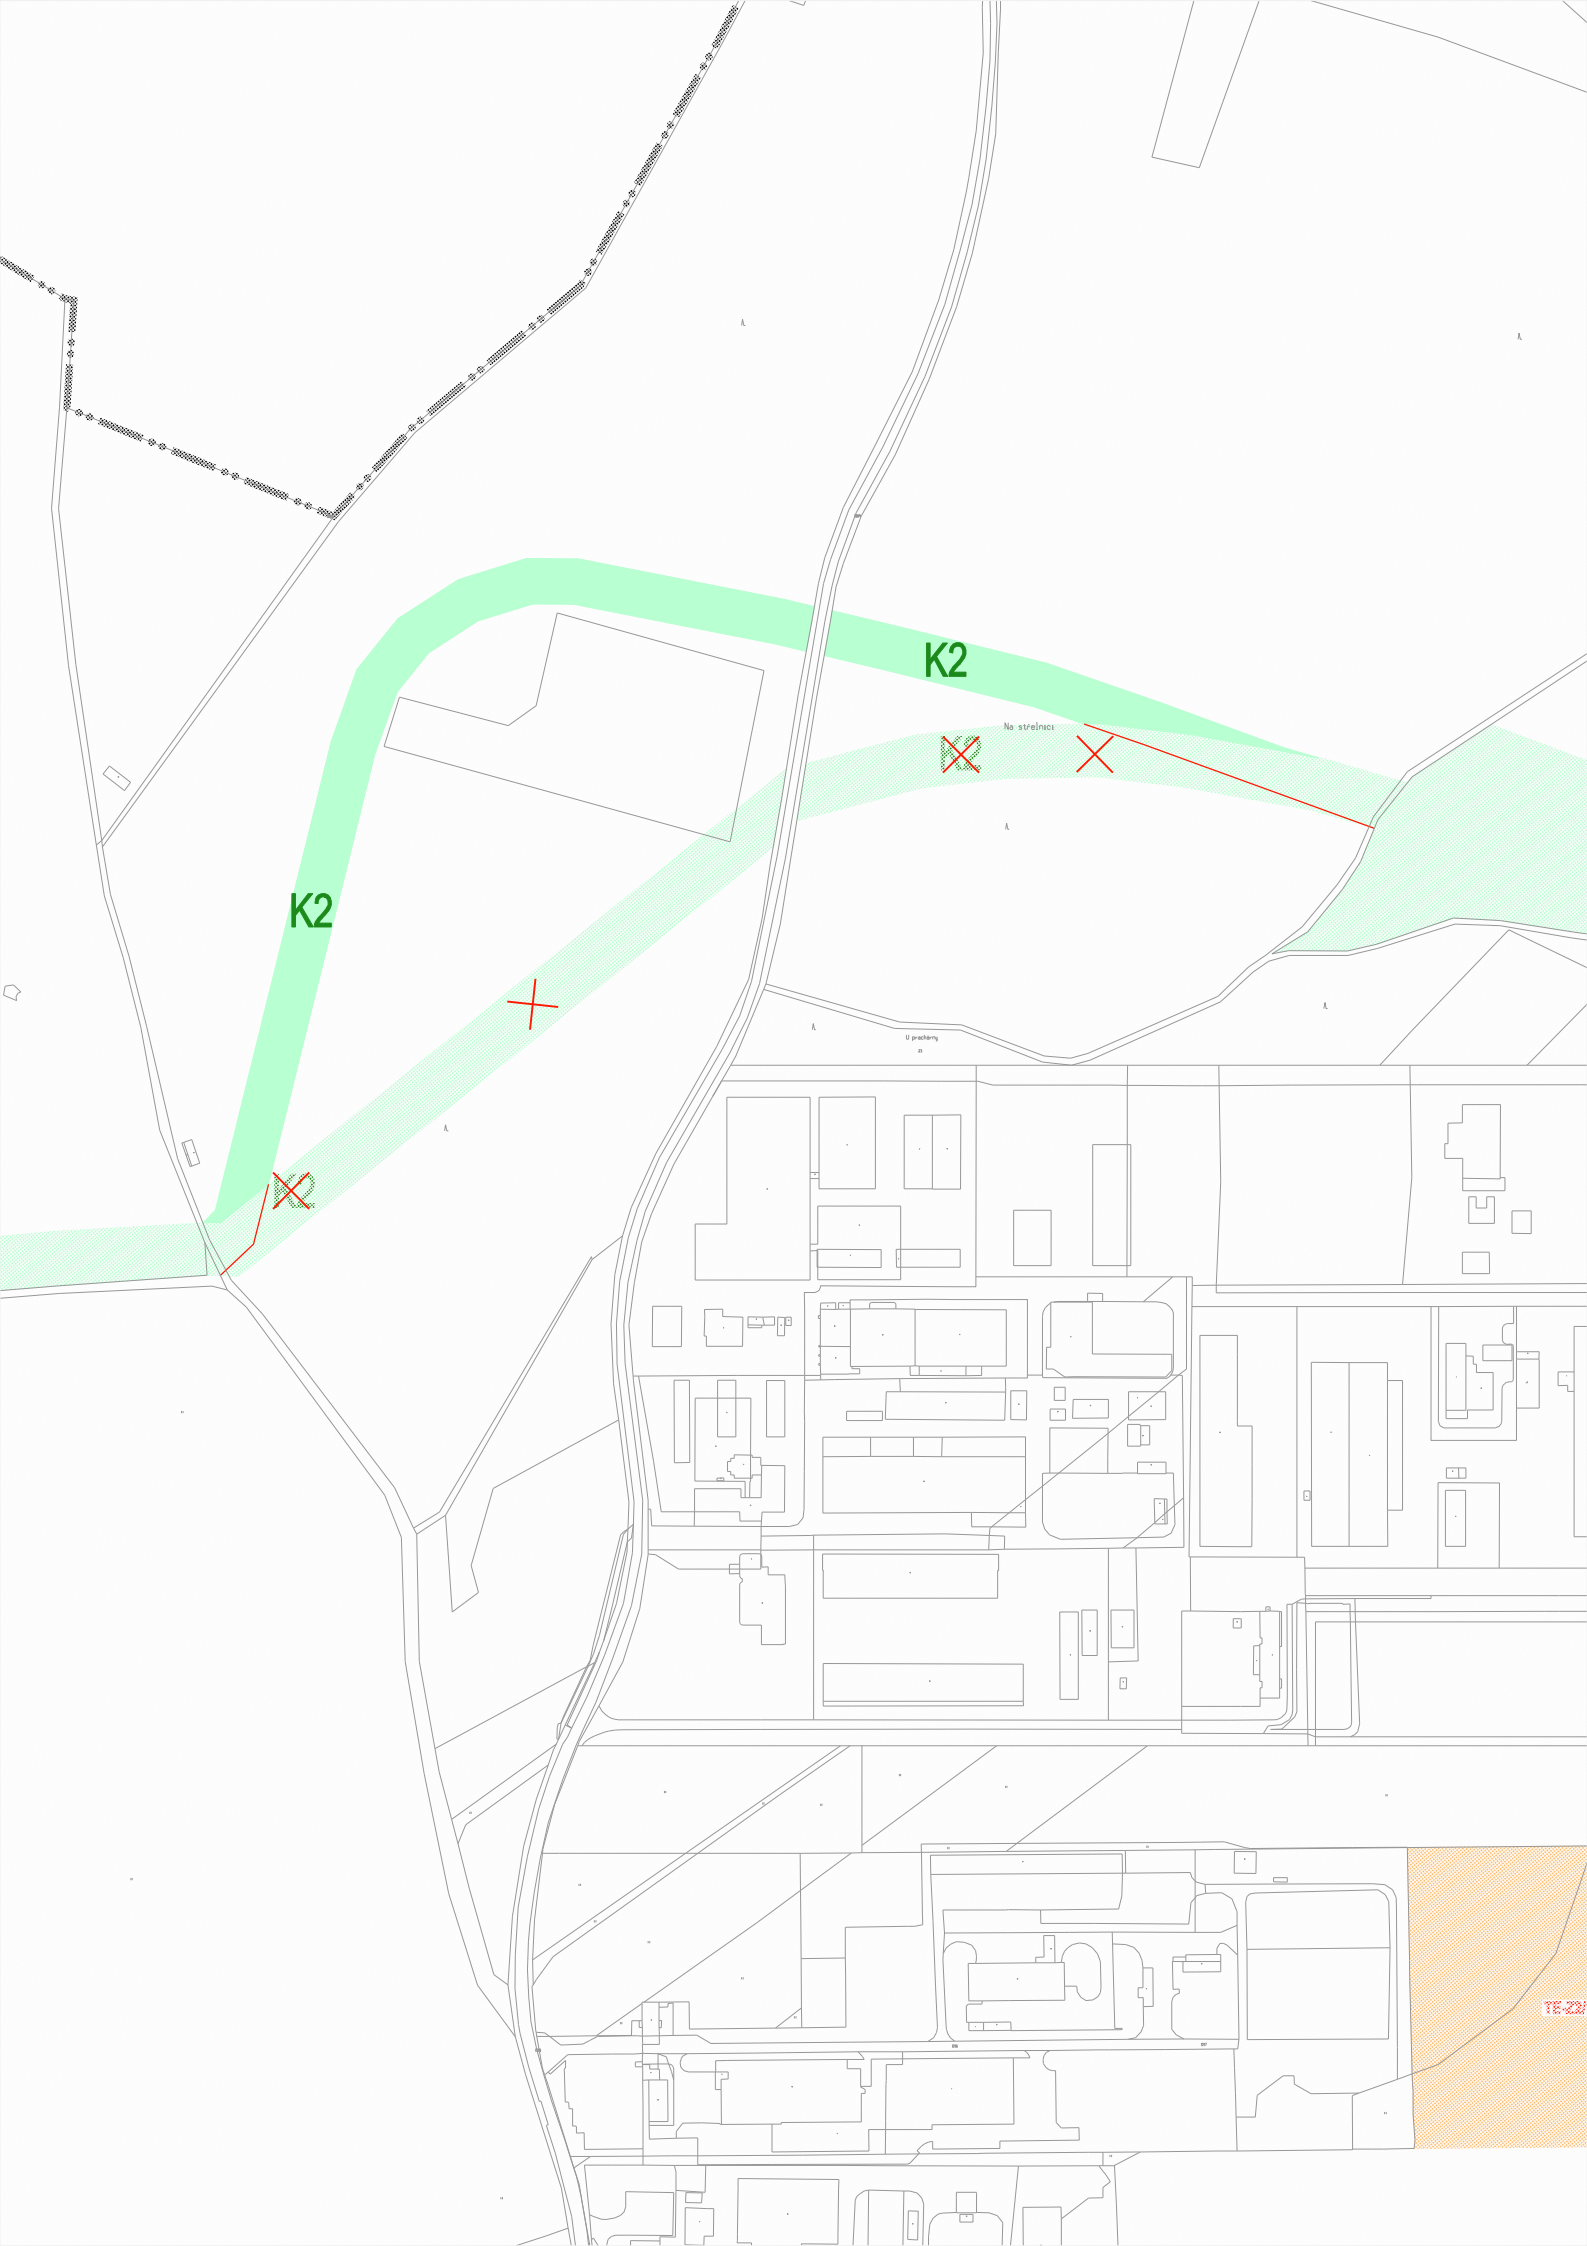

K2

K2

Na strelnici

U parkingu

