

HRANICE

STAV	NÁVRH	
		HRANICE ŘEŠENÉHO ÚZEMÍ
		HRANICE OBCE
		HRANICE KRAJE
		HRANICE ORP
		HRANICE OBCE

DOPRAVNÍ INFRASTRUKTURA

STAV	NÁVRH	
		CYKLOTRASA

TECHNICKÁ INFRASTRUKTURA

STAV	NÁVRH	
		MALÁ VODNÍ ELEKTRÁRNA
		VODNÍ ZDROJ
		VENKOVNÍ VEDENÍ ELEKTRICKÉ SÍTĚ VVN 220 KV
		VTL PLYNOVOD
		DÁLKOVÝ OPTICKÝ KABEL
		RÁDIORELEOVÁ TRASA
		DOBÝVACÍ PROSTOR

PŘÍRODNÍ LIMITY

STAV	NÁVRH	
		CHRÁNĚNÁ KRAJINNÁ OBLAST
		MALOPLOŠNÉ ZCHÚ
		NATURA2000 - EVROPSKÝ VÝZNAMNÁ LOKALITA
		NATURA2000 - PTAČÍ OBLAST
		ZÁPLAVOVÉ ÚZEMÍ Q100
		CHRÁNĚNÁ OBLAST PŘIROZENÉ AKUMULACE VOD
		OP VOD. ZDROJE I. STUPNĚ
		OP VOD. ZDROJE II. STUPNĚ
		VODNÍ TOK
		CHRÁNĚNÉ LOŽISKOVÉ ÚZEMÍ

OSTATNÍ ÚDAJE O ÚZEMÍ

STAV	NÁVRH	
		ARCHEOLOGICKÁ NALEZIŠTĚ
		ZÁJMOVÉ ÚZEMÍ MINISTERSTVA OBRANY
		VESNICKÁ PAMÁTKOVÁ REZERVACE
		VESNICKÁ PAMÁTKOVÁ ZÓNA

ŘEŠENÍ ZÚR MSK

SPECIFICKÉ OBLASTI

STAV	NÁVRH	
		SPECIFICKÁ OBLAST REPUBLIKOVÉHO VÝZNAMU

ROZVOJOVÉ OSY A OBLASTI

STAV	NÁVRH	
		ROZVOJOVÉ OSY NADMÍSTNÍHO VÝZNAMU

PLOCHY A KORIDORY NADMÍSTNÍHO VÝZNAMU

STAV	NÁVRH	
		SILNIČNÍ DOPRAVA
		VZ 1A - MALÁ VARIANTA V.N. NOVÉ HEŘMINOVY
		SOUBOR PROTIPOVODŇOVÝCH A REVITALIZAČNÍCH OPATŘENÍ (SKUPINY SOUBORŮ STAVEB) V KORYTĚ A ÚDOLNÍ NIVĚ ŘEKY OPAVY VE VAZBĚ NA MENŠÍ VODNÍ NÁDRŽ NOVÉ HEŘMINOVY (VZ1A)

ÚZEMNÍ SYSTÉM EKOLOGICKÉ STABILITY

STAV	NÁVRH	
		NADREGIONÁLNÍ BIOCENTRUM
		NADREGIONÁLNÍ BOKORIDOR
		REGIONÁLNÍ BIOCENTRUM
		REGIONÁLNÍ BOKORIDOR
		PŘESA H LOKÁLNÍHO ÚSES

ZÁMĚRY PŘEVZATÉ BEZ VĚCNÉ ZMĚNY ZE SCHVÁLENÝCH ÚPN VÚC

I. VEŘEJNĚ PROSPĚŠNÉ STAVBY

STAV	NÁVRH	
		SILNICE I. TŘÍDY - DVOUPRUHOVÁ
		KORIDOR SILNICE I. TŘÍDY (ZÁMĚR - VPS)
		VTL PLYNOVOD
		VÝZNAMNÁ ROZVODNA VVN/VVN NEBO VVN/VN

II. OSTATNÍ ZÁMĚRY NADMÍSTNÍHO VÝZNAMU


STAV	NÁVRH	
		SILNICE I. TŘÍDY - DVOUPRUHOVÁ
		KORIDOR SILNICE I. TŘÍDY (ZÁMĚR)
		LETIŠTĚ

III. ÚZEMNÍ REZERVY

STAV	NÁVRH	
		SILNICE I. TŘÍDY - DVOUPRUHOVÁ
		KORIDOR SILNICE I. TŘÍDY (ÚZEMNÍ REZERVA - VPS)
		LOKALITY VHODNÉ PRO AKUMULACI VOD



ÚZEMNÍ PLÁN HOŠŤÁLKOVY

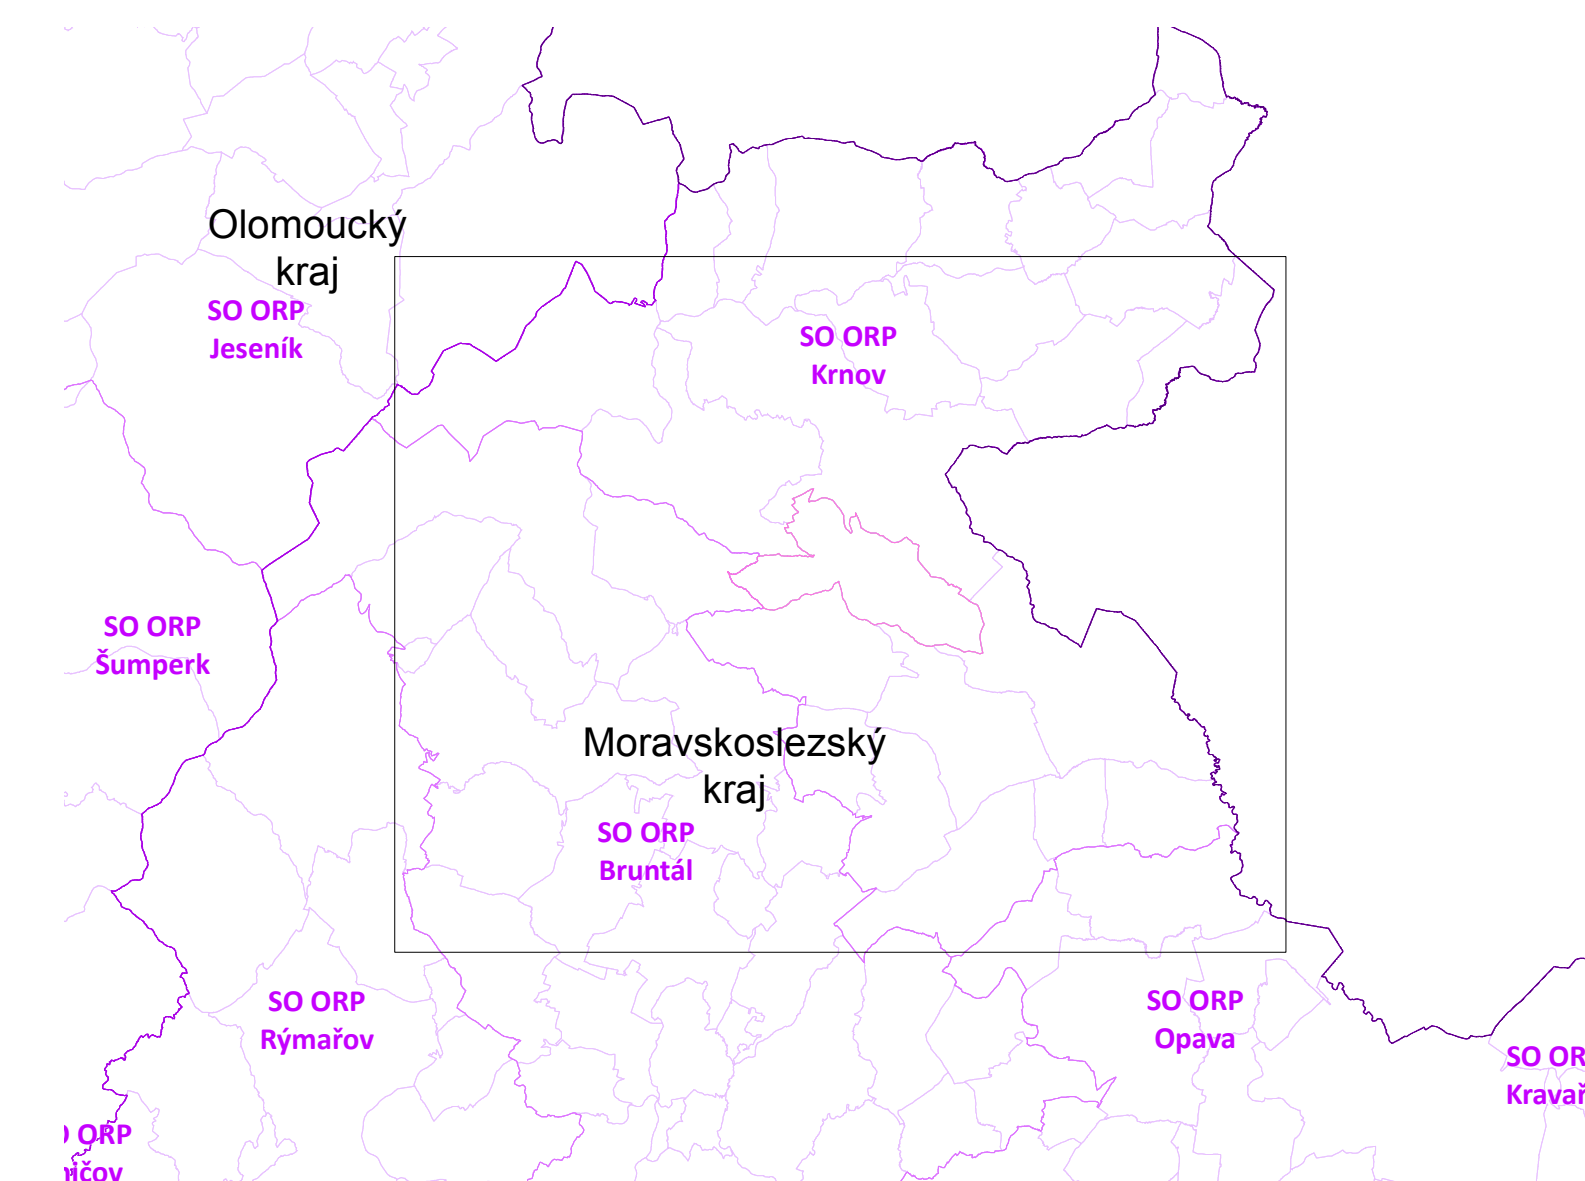

EVROPSKÁ UNIE
EVROPSKÝ FOND PRO REGIONÁLNÍ ROZVOJ
ŠANCE PRO VÁŠ ROZVOJ



ZPRACOVATEL	URBANISMIUS	ING. ARCH. PETR MALÝ	VODNÍ HOSPODÁŘSTVÍ	ING. LIBUŠE KUJOVÁ	ZPF, PUPFL	ING. KATARÍNA KALIVODOVÁ
EKOLOGIA S.R.O.	ING. ARCH. M. ZÁHORSKÁ	ING. ARCH. M. ZÁHORSKÁ	PLYNOFIKACE	ING. LIBUŠE KUJOVÁ	PŘÍR. PODMÍNKY, ZP	ING. PETR ONDRUŠKA
ekotoxca	ING. ARCH. M. ZÁHORSKÝ CSC	ING. ARCH. M. ZÁHORSKÝ CSC	ENERGETIKA	ING. ZDENĚK ROZSYPAL	GRAFIKA A ZPRACOVÁNÍ DAT	MGR. STANISLAV ŠTÁSTNÝ
	DATAUM	ZÁŘÍ 2013	MĚŘÍTKO	1 : 5 000	PORIZOVATEL	MÚ KRNOV

ÚZEMNÍ PLÁN HOŠŤÁLKOVY

ODŮVODNĚNÍ

VÝKRES ŠIRŠÍCH VZTAHŮ - LEGENDA

ČÍSLO VÝKRESU

II.2.b.

AUTORIZOVANÝ ARCHITEKT
ING. ARCH. PETR MALÝ
ČÍSLO AUTORIZACE ČKA: 1660