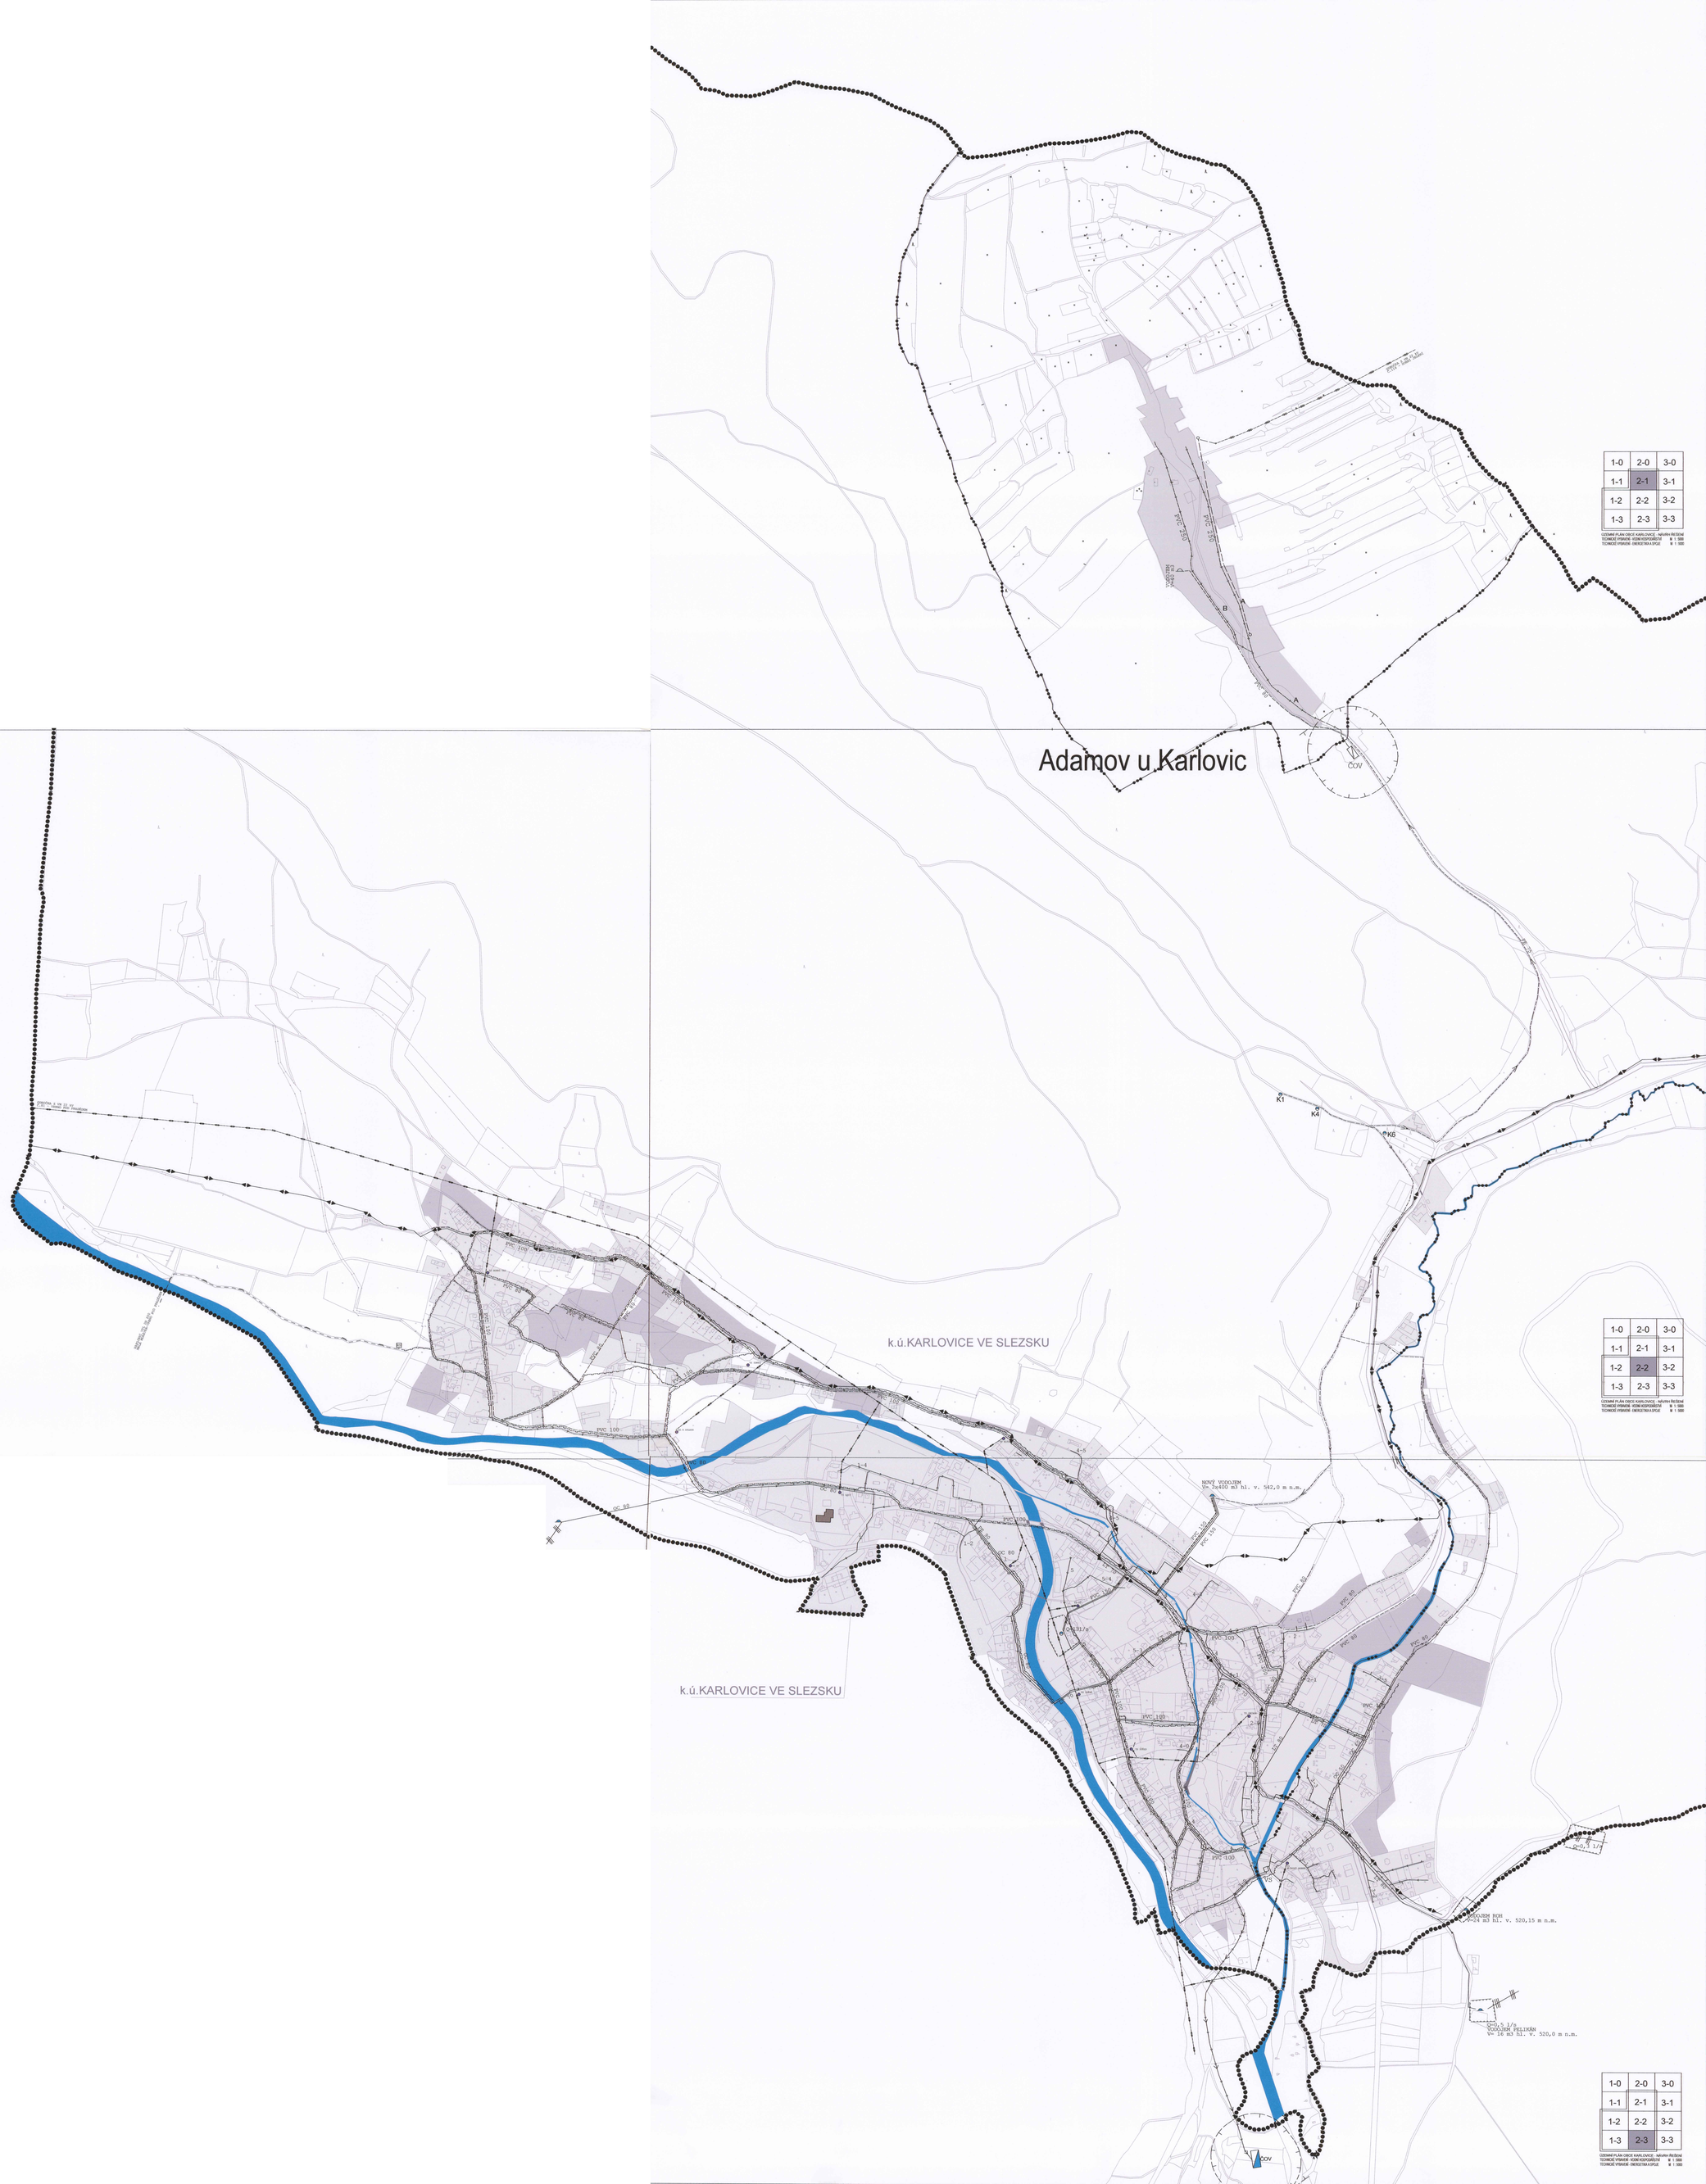
Adamov u Karlovic
k.ú.KARLOVICE VE SLEZSKU
k.ú.KARLOVICE VE SLEZSKU
ČOV
K1
K4
K6
NOVÝ VODOJEM
V= 3x400 m3 hl. v. 542,0 m n.m.
VODOJEM ROH
V=24 m3 hl. v. 520,15 m n.m.
VODOJEM PELIKÁN
V= 16 m3 hl. v. 520,0 m n.m.
PVC 100
PVC 80
1-0 2-0 3-0
1-1 2-1 3-1
1-2 2-2 3-2
1-3 2-3 3-3
ÚZEMNÍ PLÁN OBCE KARLOVICE - NÁVRH ŘEŠENÍ
TECHNICKÉ VÝKRESY - VODNÍ HOSPODÁŘSTVÍ M 1:5000
TECHNICKÉ VÝKRESY - ENERGETIKA A SPOJE M 1:5000