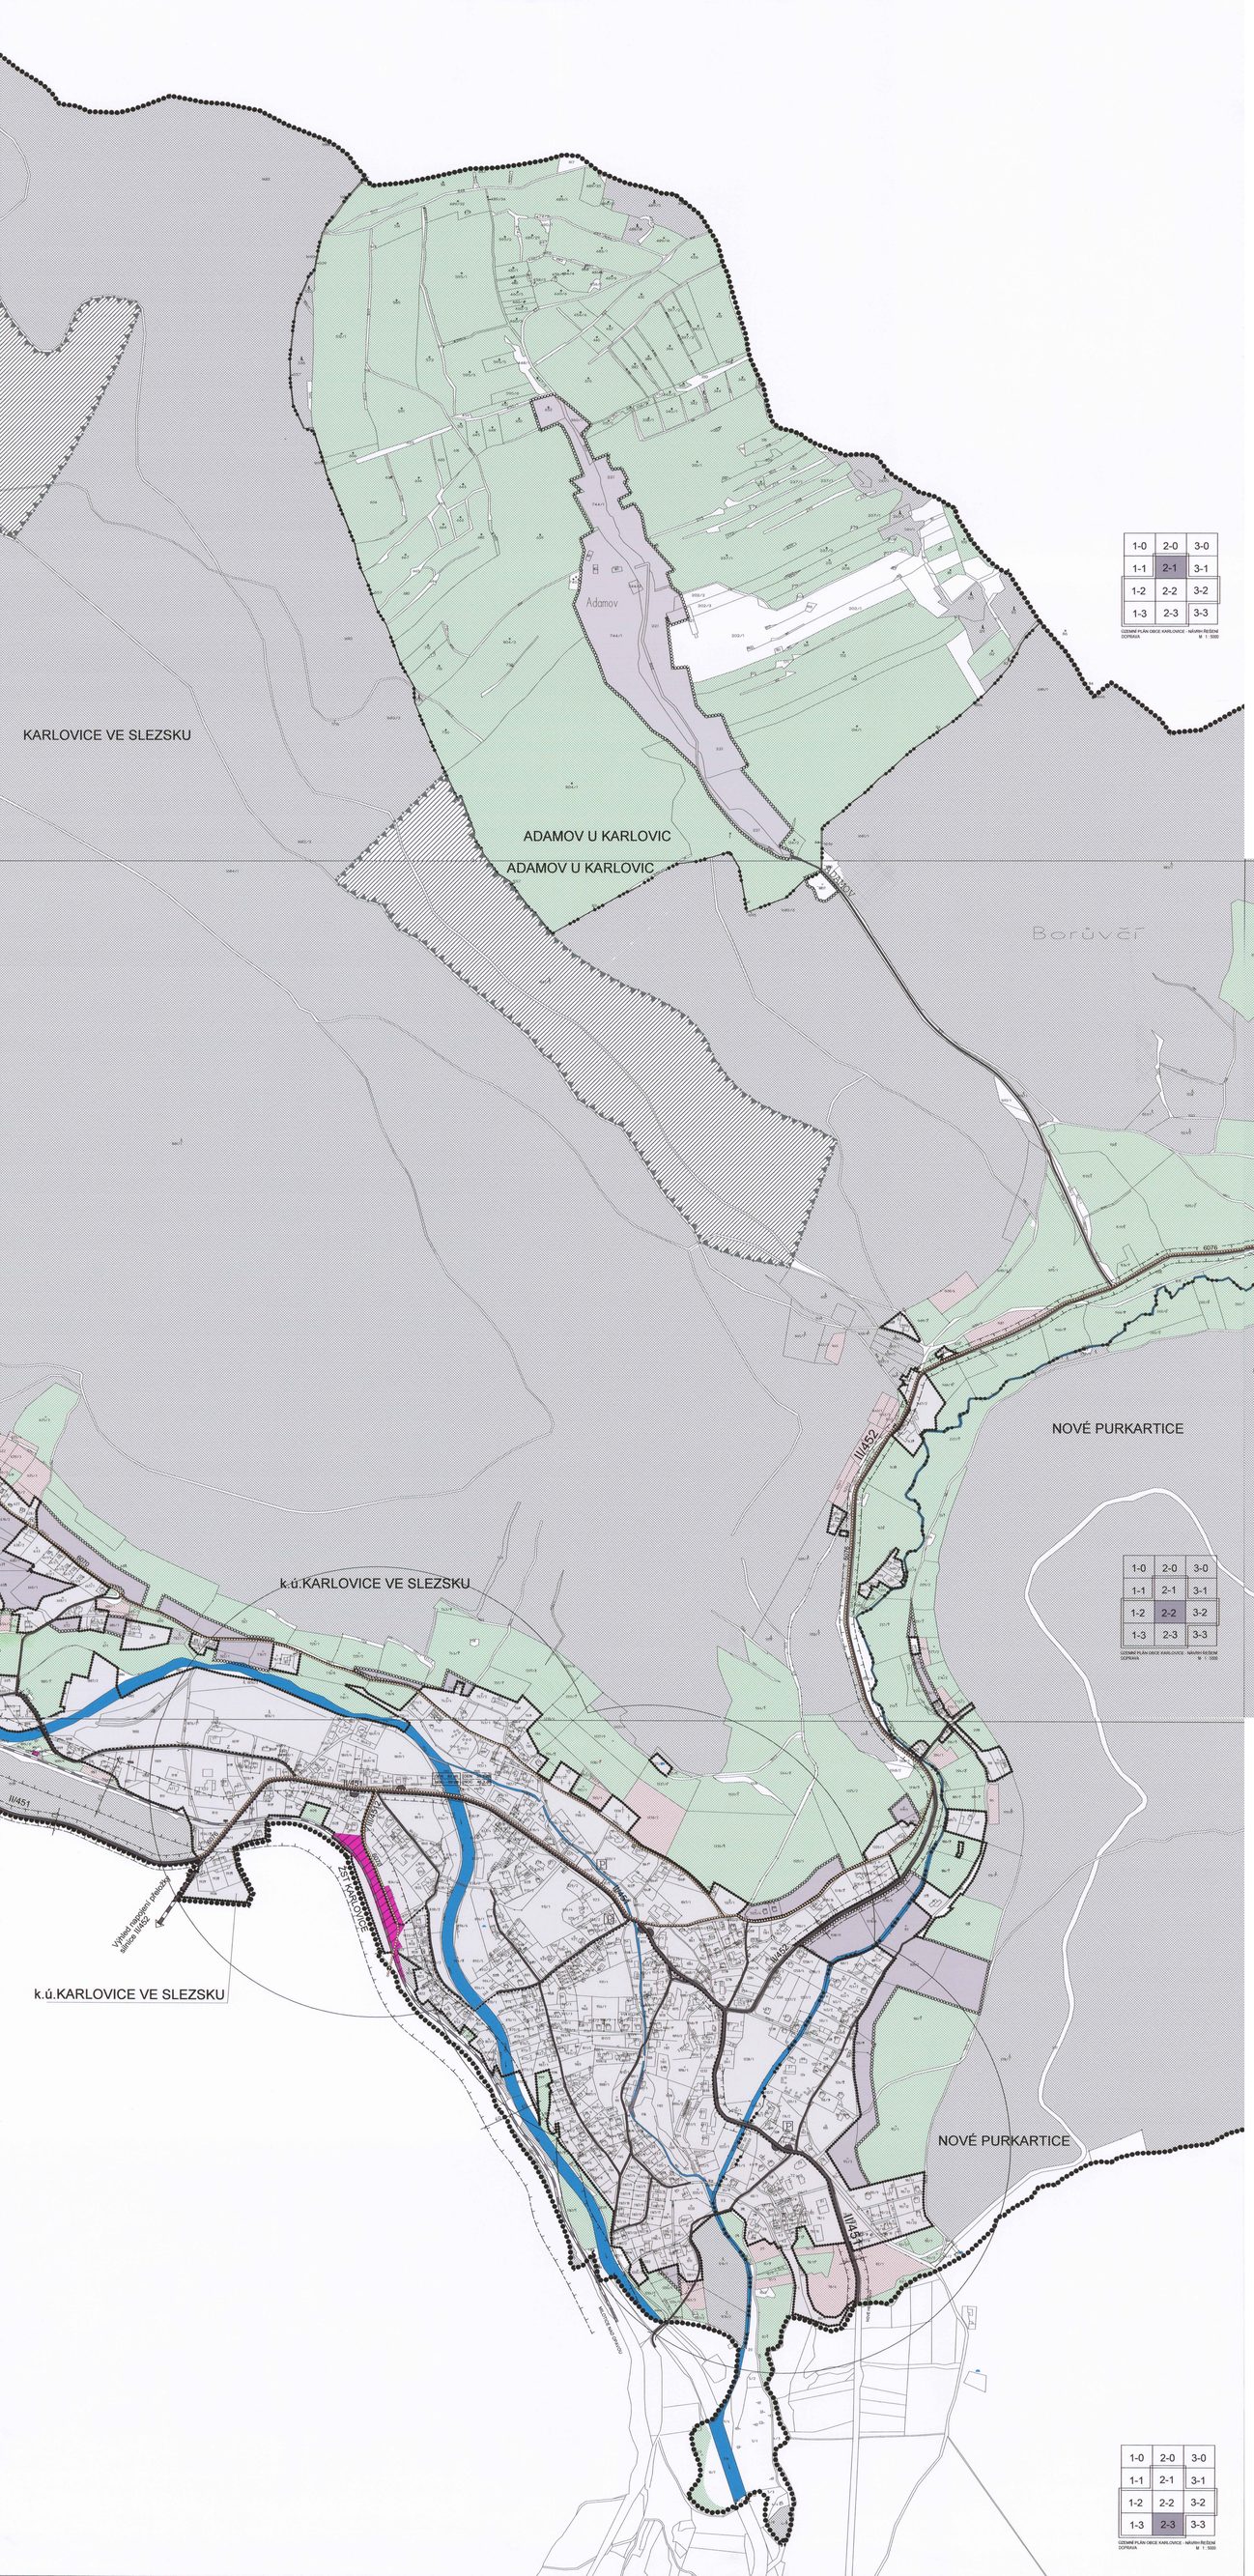
KARLOVICE VE SLEZSKU
ADAMOV U KARLOVIC
ADAMOV U KARLOVIC
Adamov
Borůvěř
k.ú.KARLOVICE VE SLEZSKU
k.ú.KARLOVICE VE SLEZSKU
III/451
III/452
III/4521
NOVÉ PURKARTICE
NOVÉ PURKARTICE
NOVÉ PURKARTICE
STARÉ PURKARTICE
HOLČOVICE
Výhled napojení přeložky silnice II/452
1-0 2-0 3-0
1-1 2-1 3-1
1-2 2-2 3-2
1-3 2-3 3-3
ÚZEMNÍ PLÁN OBCE KARLOVICE - návrh řešení
DOPRAVA
M 1 : 5000