
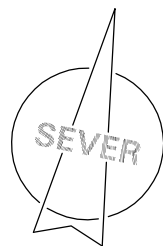


ÚZEMNÍ PLÁN KRASOV

ZMĚNA Č. 2 - ODŮVODNĚNÍ

II.2.c) VÝKRES PŘEDPOKLÁDANÝCH ZÁBORŮ PŮDNÍHO FONDU

VÝŘEZ Z MAPOVÉ SEKCE 7-4

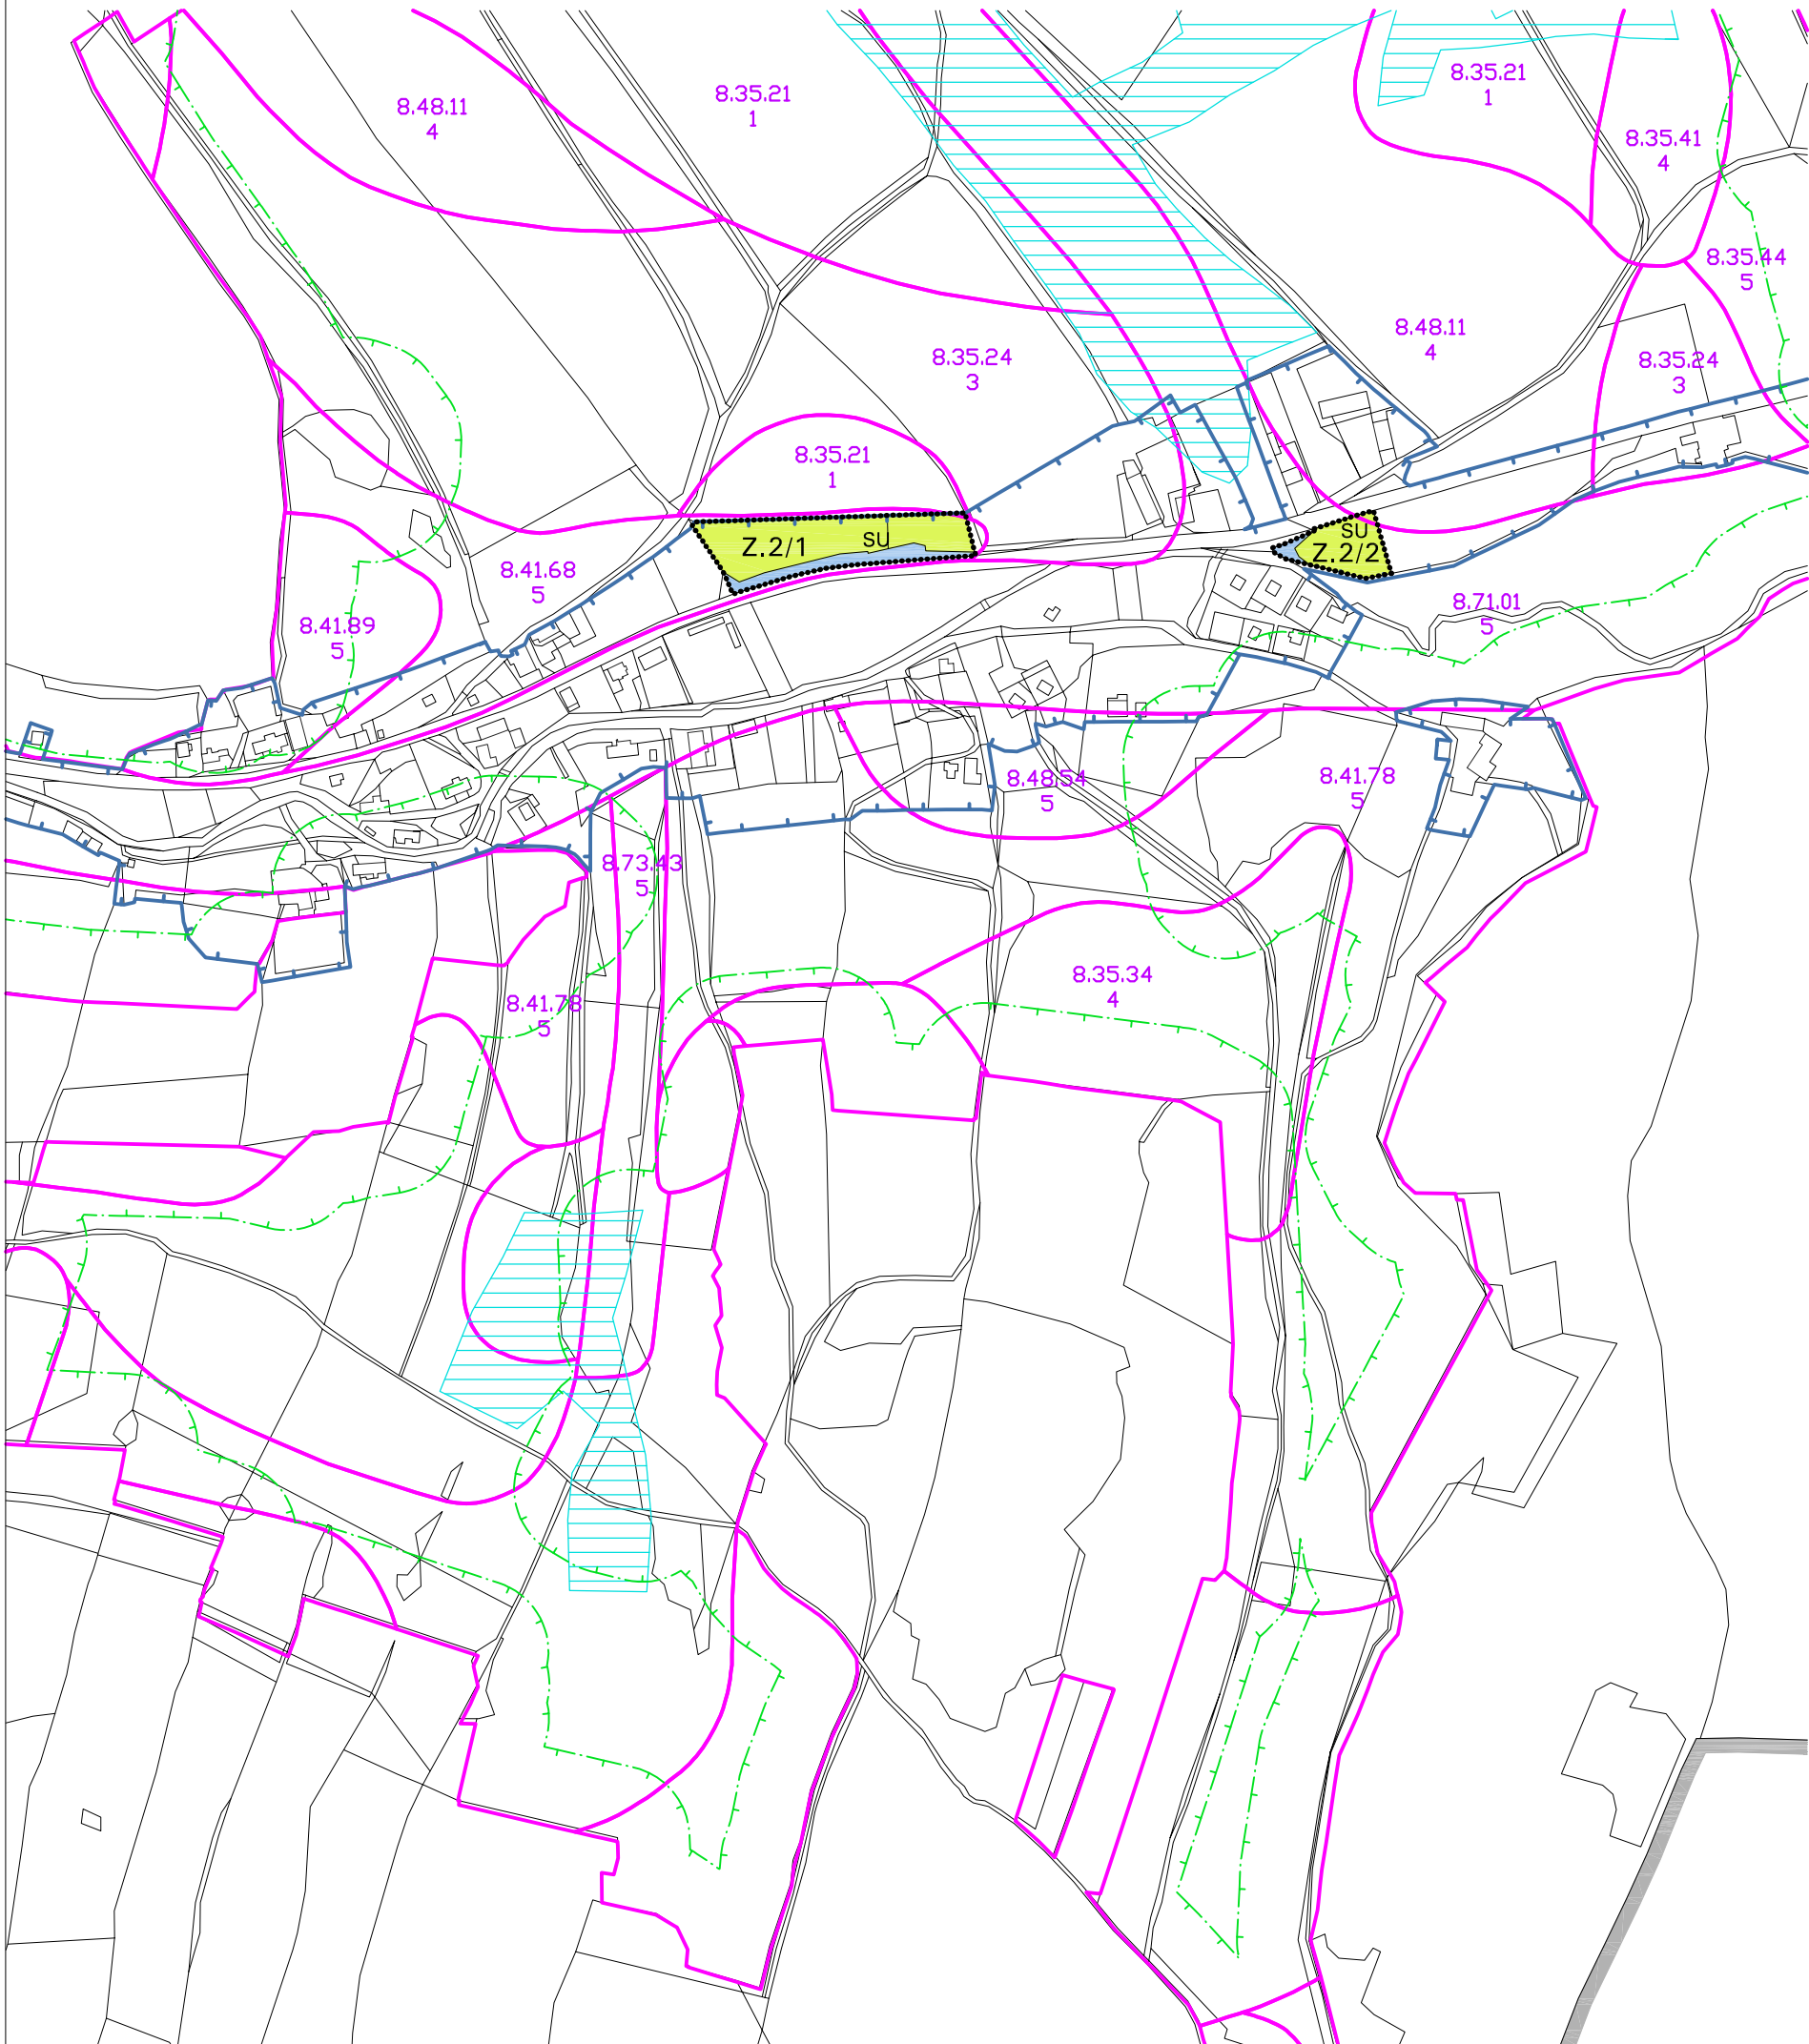

KLAD MAPOVÝCH SEKČÍ
MĚŘÍTKA 1:5000 KRNOV A BRUNTÁL

0-2	9-2	8-2	7-2
Karlovice	Hošťálkovy		Hošťálkovy
0-3	9-3	8-3	7-3
		Krasov	
0-4	9-4	8-4	7-4
			Brantice
0-5	9-5	8-5	7-5
Srbská Bělá		Čoková	

	ŘEŠENÉ ÚZEMÍ
	ZASTAVĚNÉ ÚZEMÍ
	ZASTAVITELNÁ PLOCHA
	SMÍŠENÉ OBYTNÉ VŠEOBECNÉ
	HRANICE BONITNÍCH PŮDNĚ EKOLOGICKÝCH JEDNOTEK
	KÓD BPEJ
	TŘÍDA OCHRANY BPEJ
	ODVODNĚNÉ POZEMKY
	OCHRANNÉ PÁSMO POZEMKŮ URČENÝCH K PLNĚNÍ FUNKCE LESA
	TRVALÉ TRAVNÍ POROSTY
	NEZEMĚDĚLSKÉ POZEMKY

OZNAČENÍ DOKUMENTACE:	ZMĚNA Č. 2 ÚZEMNÍHO PLÁNU KRASOV	Ing.Arch. Miroslav Hudák mirek.hudak@seznam.cz tel.: +420 777 281 846	
OBJEDNATEL:	OPEC KRASOV		
PORIZOVATEL:	MĚSTSKÝ ÚŘAD KRNOV		
ZHOTOVITEL:	Ing.Arch. MIROSLAV HUDÁK	ZAKÁZKOVÉ ČÍSLO:	240303
ZODPOVĚDNÝ PROJEKTANT:	Ing.Arch. MIROSLAV HUDÁK	EXPEDICE:	ČERVEN 2025
ZPRACOVATEL:	Ing.Arch. MIROSLAV HUDÁK RNDr. MILAN POLEDNÍK	MĚŘÍTKO:	1:5000