
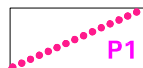

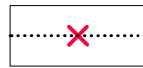
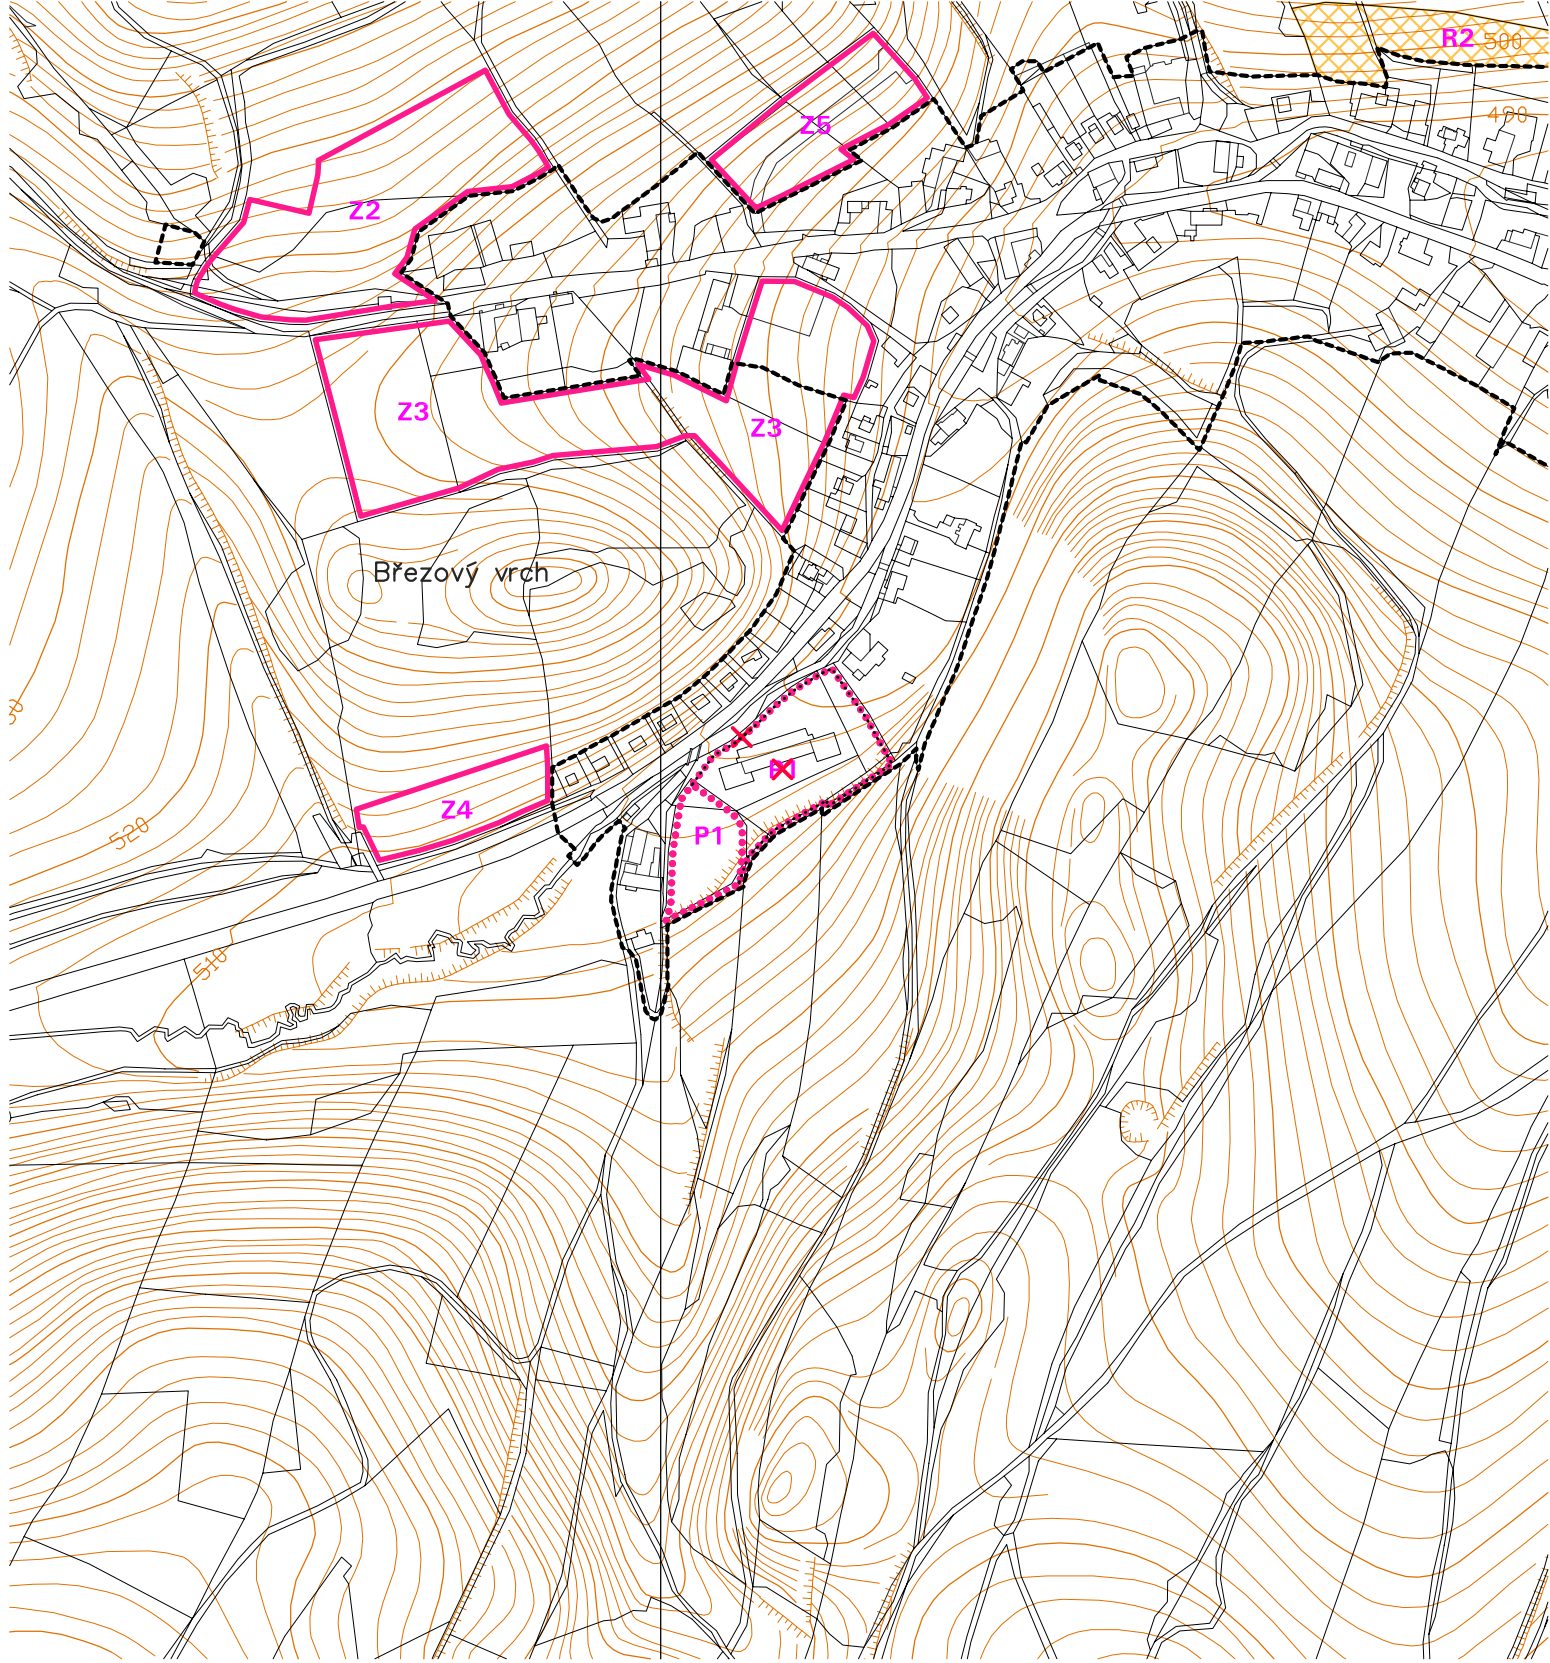


STAV	NÁVRH	
		HRANICE PLOCHY PŘESTAVBY S POPISEM
		PRVEK KE ZRUŠENÍ

ÚZEMNÍ PLÁN KRASOV

I.2.a) VÝKRES ZÁKLADNÍHO ČLENĚNÍ ÚZEMÍ



STAV	NÁVRH	
		HRANICE PLOCHY PŘESTAVBY S POPISEM
		PRVEK KE ZRUŠENÍ

ÚZEMNÍ PLÁN KRASOV

I.2.a) VÝKRES ZÁKLADNÍHO ČLENĚNÍ ÚZEMÍ