


ÚZEMNÍ PLÁN LICHNOV

A.3 VÝKRES VEŘEJNĚ PROSPĚŠNÝCH STAVEB, OPATŘENÍ A ASANACÍ


MĚŘÍTKO 1 : 5 000

HRANICE

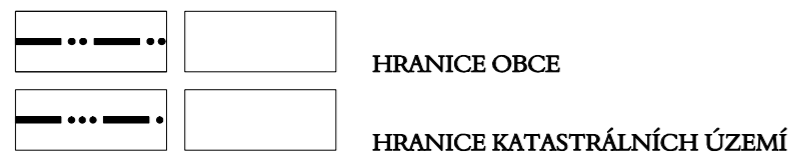


PLOCHY A KORIDORY PRO VEŘEJNĚ PROSPĚŠNÉ STAVBY A VEŘEJNĚ PROSPĚŠNÁ OPATŘENÍ, PRO KTERÉ LZE PRÁVA K POZEMKŮM A STAVBÁM VYVLASTNIT

STAVBY PRO DOPRAVU

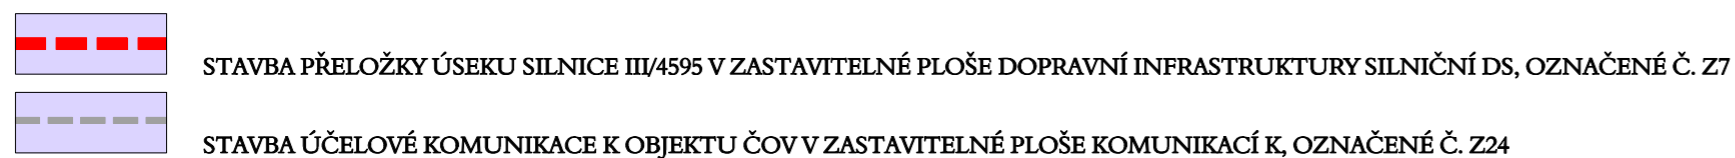

STAVBY PRO VODNÍ HOSPODÁŘSTVÍ

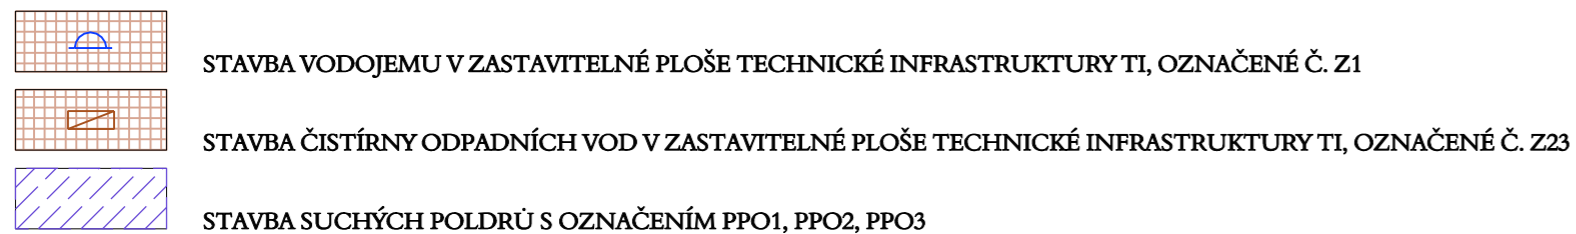

VEŘEJNĚ PROSPĚŠNÁ OPATŘENÍ



PROJEKTOVÁ ČINNOST, URBANISMUS, ÚZEMNÍ PLÁNOVÁNÍ, EKOLOGIE, GIS

URBANISTICKÉ STŘEDISKO OSTRAVA, s.r.o.

Spartakovců 3, Ostrava-Poruba, 70800

tel: 596939530, 596939531

ZODP.PROJEKTANT: ING. ARCH. VLADIMÍRA FUSKOVÁ

ZAK. ČÍSLO: U - 547

ZPRACOVATEL: ING. ARCH. V. FUSKOVÁ, ING. M. KRAUSOVÁ, ING. I. MIČKOVÁ, ING. P. ŠÍŘINA, ING. Z. VESELÁ

POŘIZOVATEL: OBEC LICHNOV

DATUM: R. 2015