



Územní plán obce Roudno

Další výkresy

- Technické vybavení území - Vodní hospodářství

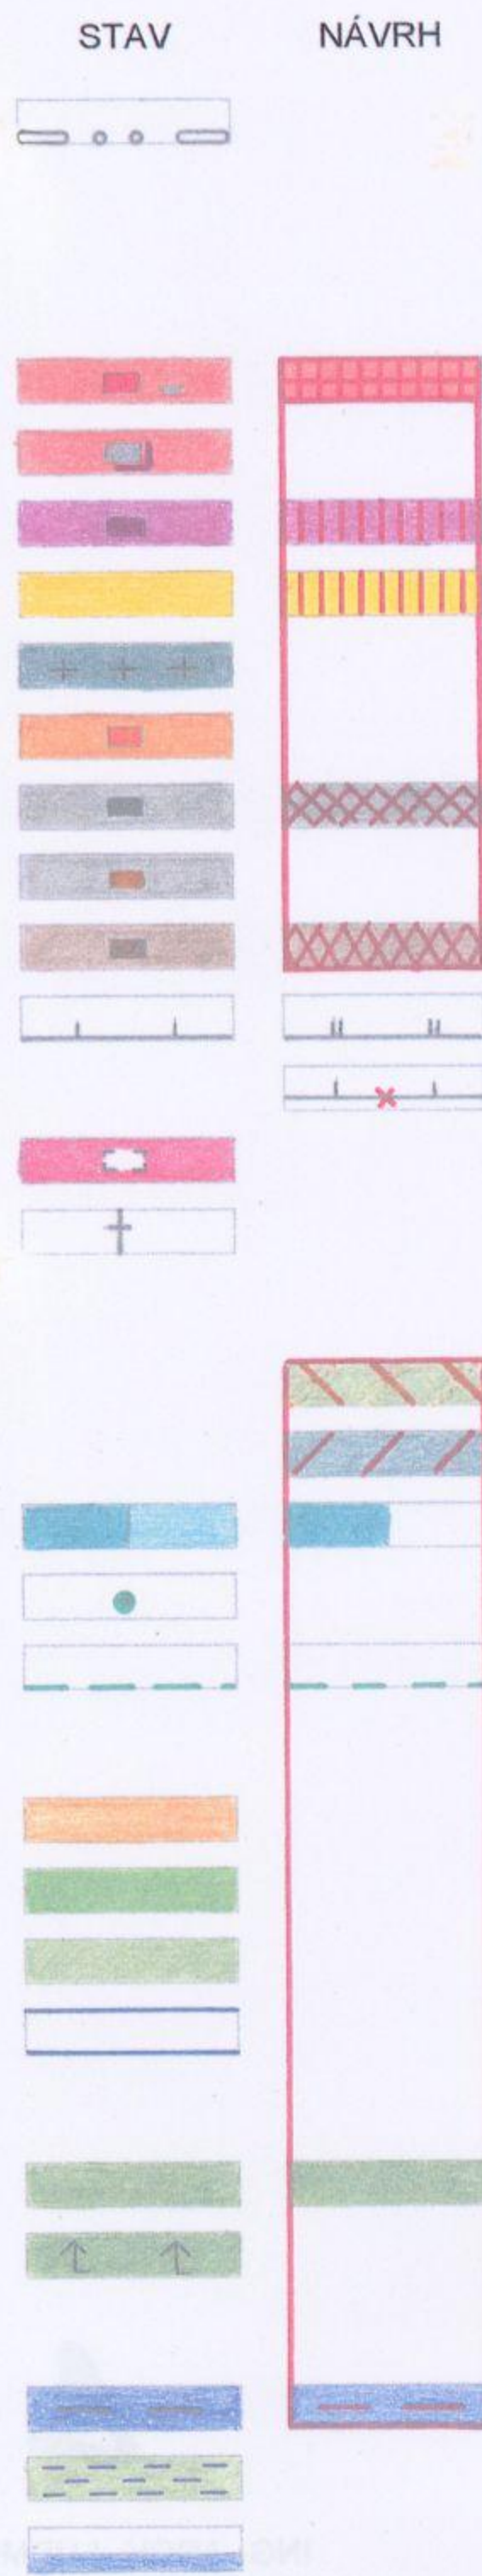

- HRANICE OBCE**
- FUNKČNÍ PLOCHY A OBJEKTY**
- STAVEBNÍ POZEMKY A OBJEKTY**
- bydlení - rodinný dům
 - budova s vestavěnou vybaveností, podnikáním
 - občanská vybavenost
 - hřiště, areál jezdeckého sportu, zimní rekreace
 - hřbitov
 - individuální rekreace
 - výroba, výrobní služby, sklady
 - objekt živočišné výroby
 - technická vybavenost
 - hranice obory (maximálně možný územní rozsah návrhu)
 - zrušení části stávající obory (při výstavbě retenční nádrže)
 - územní rozhodnutí, stavební povolení, rozestavěný objekt
 - kříž, památník, boží muka
- ZELEŇ**
- intenzivně rekreačně využívané území (pláže)
 - veřejná - ochranná a izolační (s označením dle textu ÚPNO)
 - drobná a doprovodná, neplodná půda
 - vzrostlý strom
 - alej stromů (s označením dle textu ÚPNO)
- ZEMĚDĚLSKÁ PŮDA**
- orná půda
 - zahrada, sad
 - trvalý travní porost
 - odvodněný pozemek
- LESY**
- les, stromový a keřový porost
 - lesní školka
- VODNÍ PLOCHY A TOKY**
- vodní plocha
 - mokřad
 - vodní tok
- ÚZEMNÍ SYSTÉM EKOLOGICKÉ STABILITY KRAJINY**
- biocentra a biokoridory vymezené / minimální

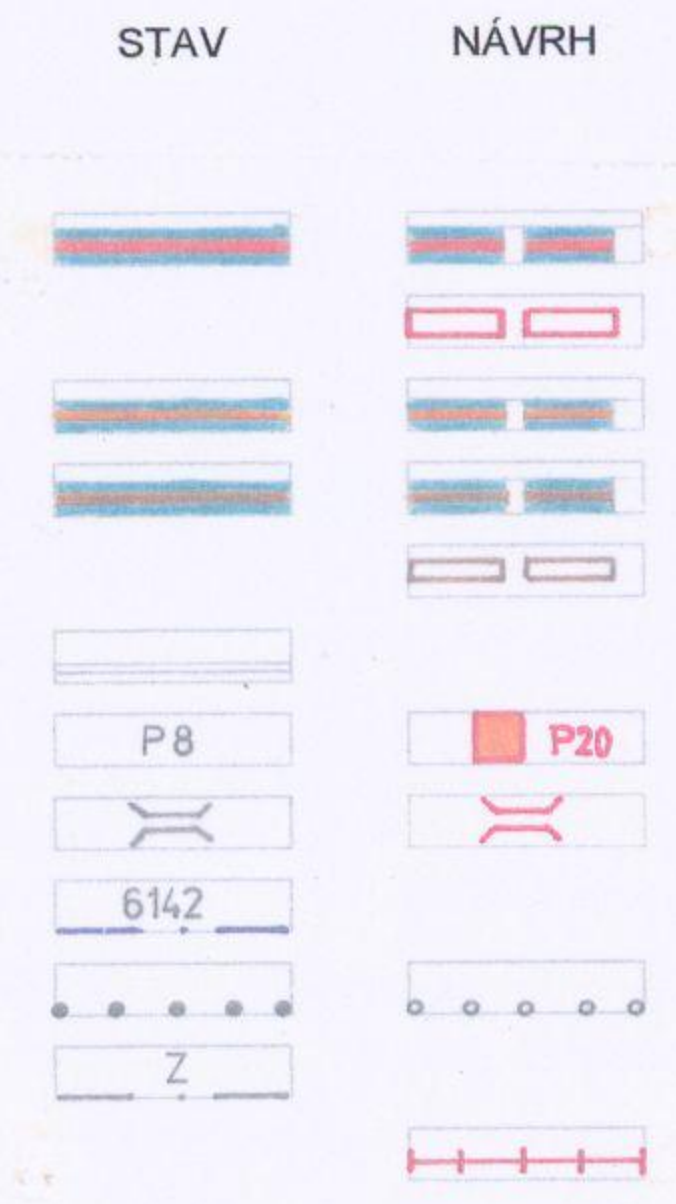

- DOPRAVA**
- silnice ostatní silniční sítě
 - silnice ostatní silniční sítě - výhled
 - významnější obslužná komunikace
 - účelová komunikace veřejně nepřístupná
 - účelová komunikace veřejně nepřístupná - výhled
 - ostatní komunikace
 - parkoviště (s uvedením počtu stání)
 - most (návrh rozšíření)
 - cykloturistická trasa s označením
 - chodník, pěší cesta
 - značená turistická trasa (Z = zelená)
 - lyžařský vlek



- VODNÍ HOSPODÁŘSTVÍ**
- řad pitné vody / řad pitné vody - výtlač
 - zdroj vody
 - vodojem zemní, přerušovací komora
 - čerpací stanice vodovodu
 - hranice tlakového pásma vodovodu
 - stoka splaškové kanalizace
 - stoka splaškové kanalizace - výtlač
 - stoka dešťové kanalizace s vyústním objektem
 - čerpací stanice kanalizace
 - čistírna odpadních vod
 - stoka jednotné kanalizace s vyústním objektem
 - hranice max. retenční hladiny vodní nádrže St. Harta
 - hranice ochranného pásma vodního zdroje I., II. stupně

kład listů 1 : 5 000

Rýmařov 1 - 3		
Rýmařov 1 - 4	Rýmařov 0 - 4	Horní Benešov 9 - 4
Rýmařov 1 - 5	Rýmařov 0 - 5	Horní Benešov 9 - 5



L. Konečná
6.3.2002

Ing. arch. Ludmila Konečná URBANISTICKÁ SPOLEČNOST Urbanismus, územní plánování, ekologie	
Zodpovědný projektant : Ing. arch. Ludmila Konečná	
Zpracovatel : Ing. Eva Boháčková	<i>E. Boháčková</i>
Pořizovatel : Okresní úřad Bruntál	061 N ÚPNO datum : 03 / 2002 měřítko : 1 : 5 000 č. výkresu : B. 2.1