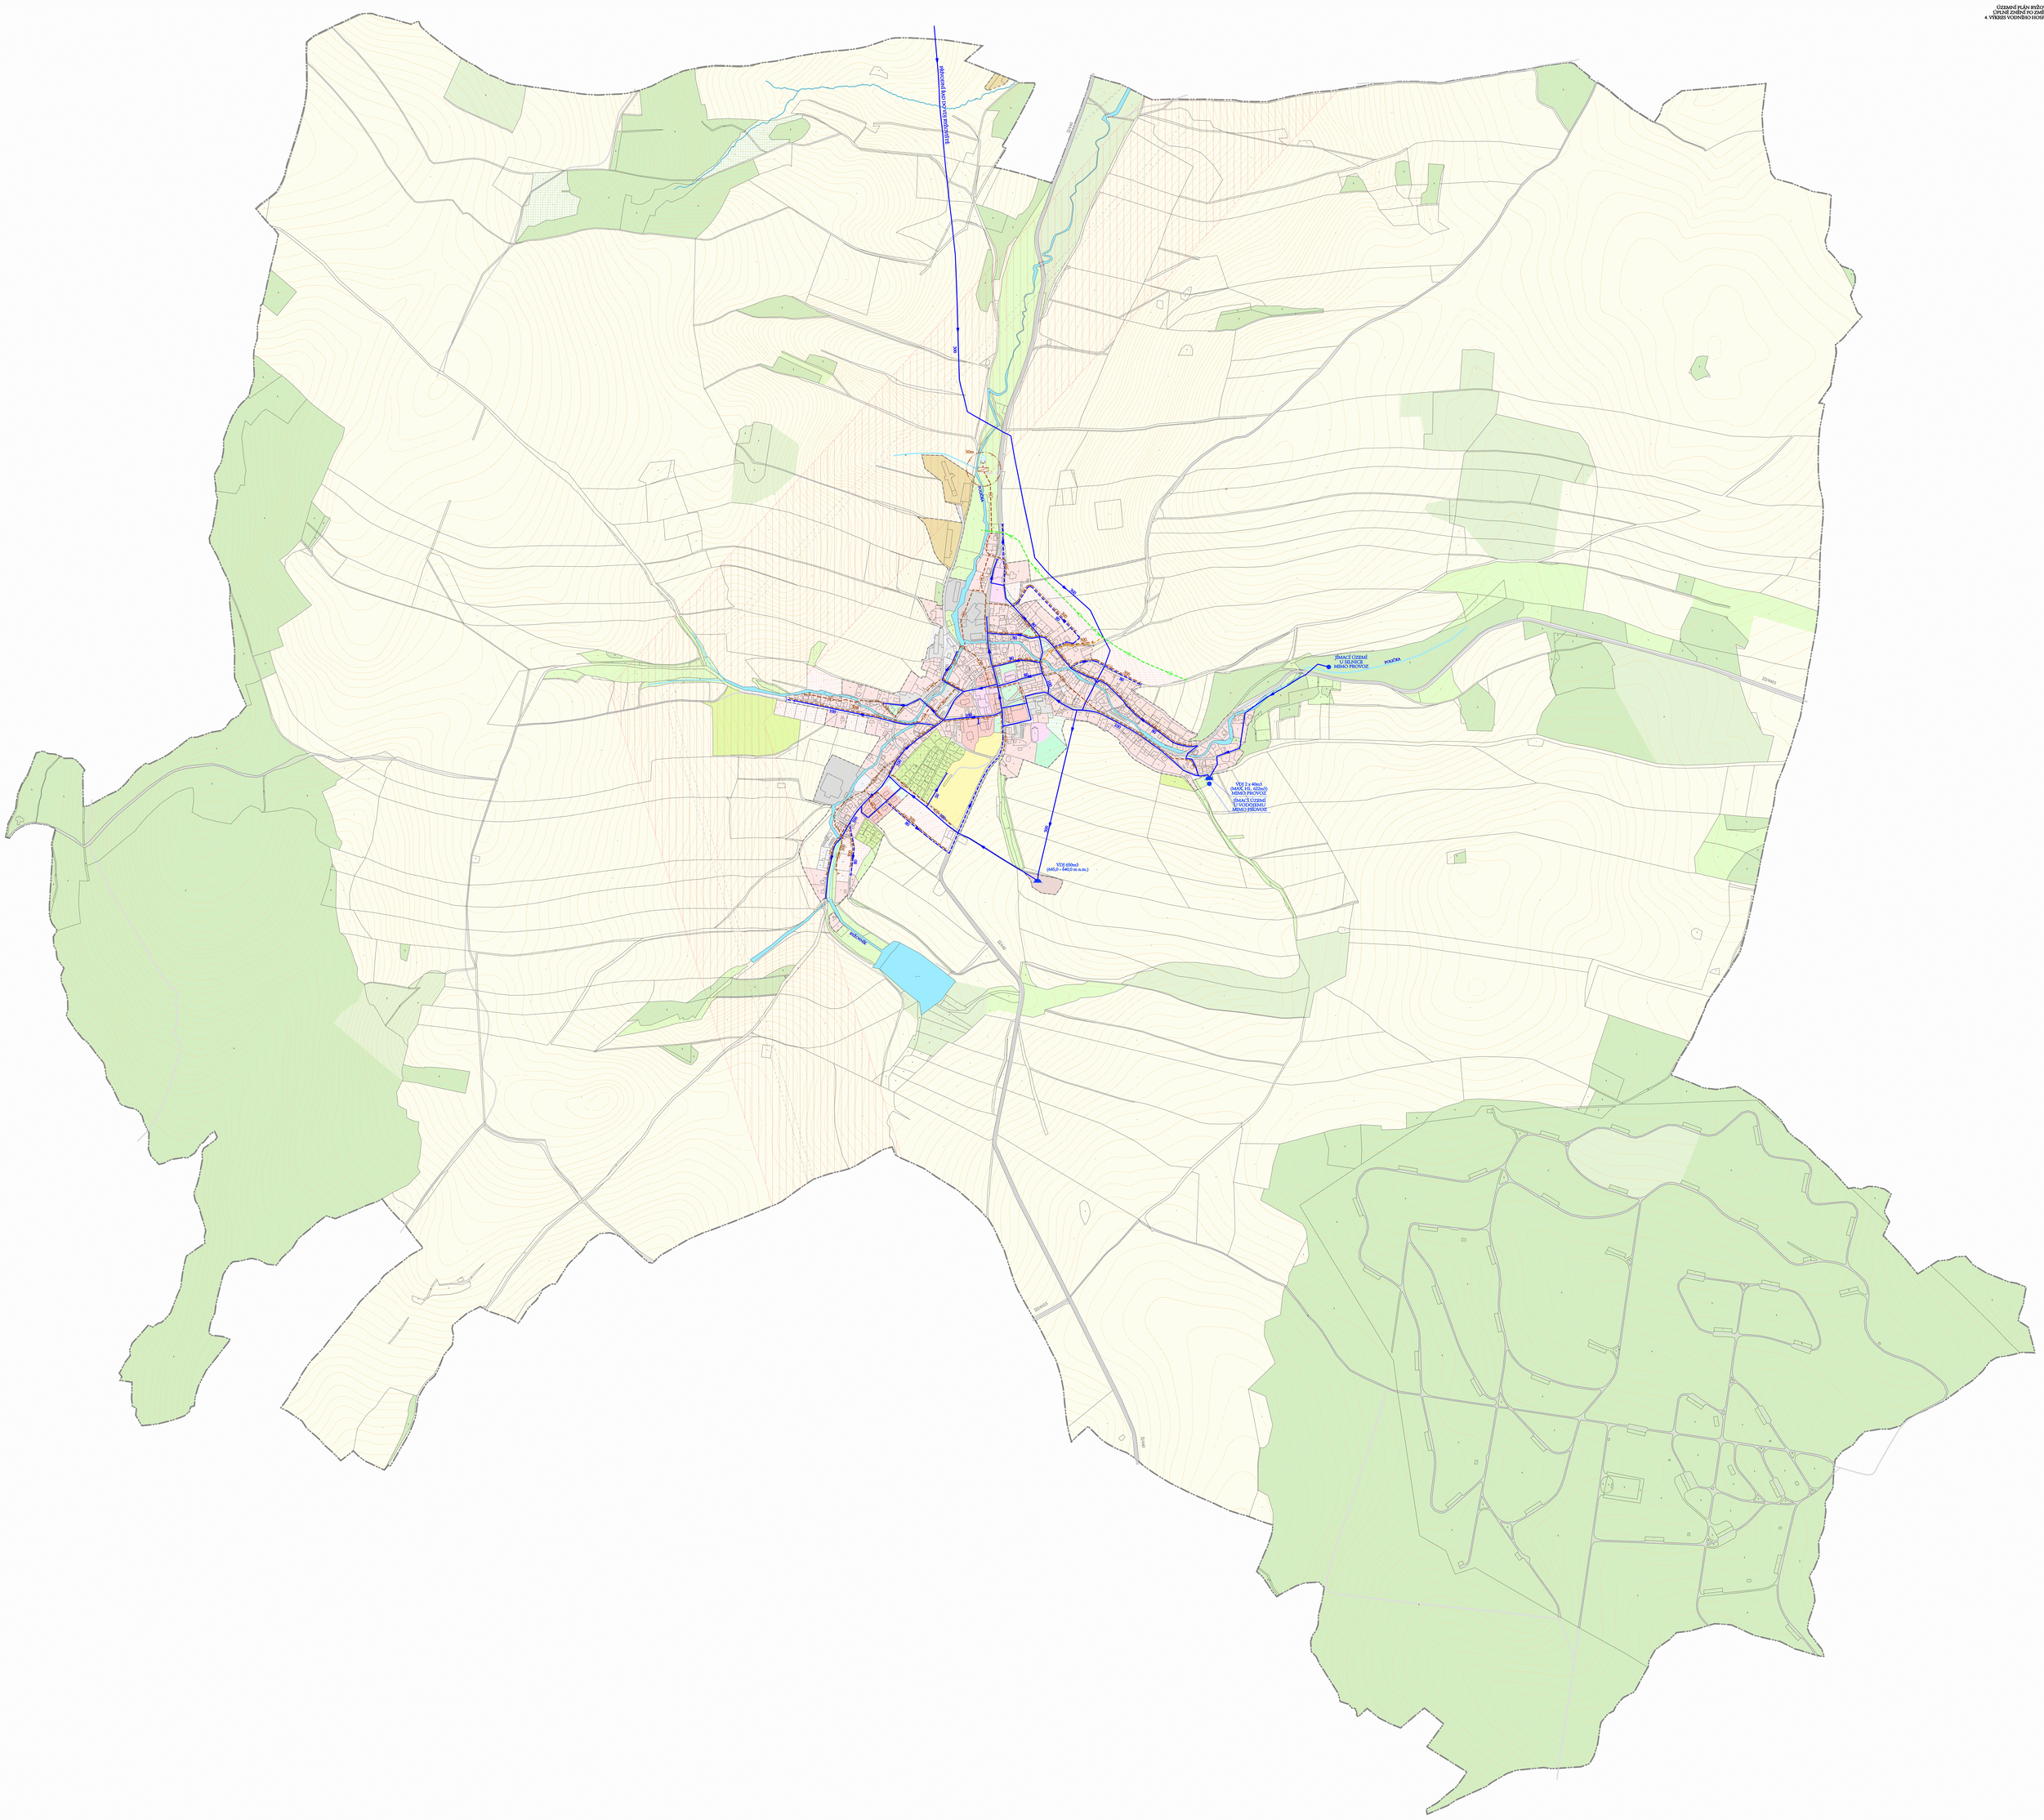
PŘÍVODNÍ ADUCH DO BYŠOVĚTŘ
300
90m
POLOŽKA
ŽIŽKOVO NÁMĚSTÍ
ŽIŽKOVO NÁMĚSTÍ
ŽIŽKOVO NÁMĚSTÍ