


LEGENDA

STABILIZOVANÝ STAV NÁVRH

TECHNICKÁ INFRASTRUKTURA - VODNÍ HOSPODÁŘSTVÍ

	KORIDORY PRO TECHNICKOU INFRASTRUKTURU (KT), VE KTERÝCH JSOU NAVRŽENA ZEJMÉNA LINOVÁ VEDENÍ MÍSTNÍHO VODOVODU A KANALIZACE
	ÚZEMNÍ REZERVA PRO TECHNICKOU INFRASTRUKTURU
	PLOCHY PRO VODNÍ HOSPODÁŘSTVÍ (TV), VE KTERÝCH JSOU SITUOVÁNA ZAŘÍZENÍ MÍSTNÍHO VODOVODU
	PLOCHY VODNÍ A VODOHOSPODÁŘSKÉ (W)
	VODNÍ ZDROJ / ZRUŠENO
	VODOVOD UŽITKOVÉ VODY - ZRUŠENÁ ČÁST
	MÍSTNÍ VODOVOD / ZRUŠENÁ ČÁST
	VODOJEM / ZRUŠENO
	ČERPAČÍ STANICE VODÁRENSKÁ / ZRUŠENO
	STOKA SPLAŠKOVÉ KANALIZACE / ZRUŠENÁ ČÁST
	STOKA DEŠŤOVÉ KANALIZACE
	ČISTÍRNA ODPADNÍCH VOD / ZRUŠENO
	HLUBOKÝ VRT ČHMÚ - ZRUŠENO

SCHÉMA KLADU VÝŘEZŮ Z MAPOVÝCH LISTŮ:

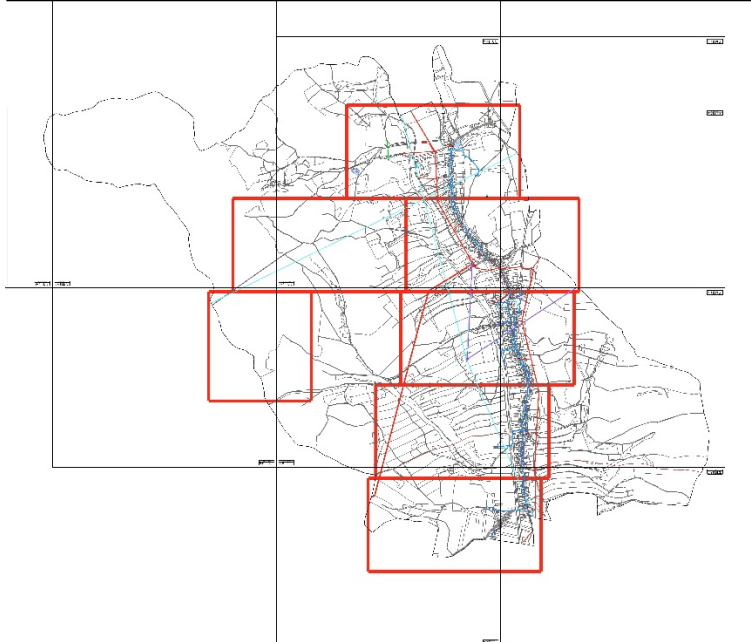

ZMĚNA GRAFICKÉ ČÁSTI	
VÝKRES	DATUM ZÁŘÍ 2023
I.B.3. KONCEPCE TECHNICKÉ INFRASTRUKTURY	
MAPOVÉ LISTY	MĚŘÍTKO 1:5000

PŘEDMĚT ZMĚNY:
- LEGENDA

STABILIZOVANÝ STAV NÁVRH

TECHNICKÁ INFRASTRUKTURA-ENERGETIKA, ELEKTRONICKÉ KOMUNIKACE

	KORIDORY PRO TECH. INFRASTRUKTURU (KT), VE KTERÝCH JSOU NAVRŽENA ZEJMÉNA LINOVÁ VEDENÍ A ZAŘÍZENÍ PRO ZÁSOBOVÁNÍ EL. ENERGIÍ A PLYNEM
	KORIDORY PRO DOPR. INFRASTRUKTURU (KD), VE KTERÝCH JSOU NAVRŽENA ZEJMÉNA LINOVÁ VEDENÍ A ZAŘÍZENÍ PRO ZÁSOBOVÁNÍ EL. ENERGIÍ A PLYNEM
	DISTRIBUČNÍ TRAFOSTANICE / RUŠENO
	VENKOVNÍ VEDENÍ ELEKTRICKÉ SÍTĚ VVN 110kV / ZRUŠENÁ ČÁST
	VENKOVNÍ VEDENÍ ELEKTRICKÉ SÍTĚ VN 22kV / ZRUŠENÁ ČÁST
	KABELOVÉ VEDENÍ ELEKTRICKÉ SÍTĚ VN 22kV / ZRUŠENÁ ČÁST
	RÁDIORELEOVÁ TRASA / ZRUŠENÁ ČÁST
	RADIOVÁ STANICE NA RÁDIORELEOVÉ TRASE / ZRUŠENO
	ZÁKLADNOVÁ STANICE / ZRUŠENO
	VYSÍLAČ - ZRUŠENO
	PLYNOVOD VTL / ZRUŠENÁ ČÁST

STAV

JEVY OSTATNÍ

	HRANICE OBCE (ŘEŠENÉHO ÚZEMÍ)
	HRANICE KATASTRU
	VYMEZENÍ RUŠENÝCH ČÁSTÍ STÁVAJÍCÍ TECHNICKÉ INFRASTRUKTURY
	VYMEZENÍ RUŠENÝCH A MĚNĚNÝCH ČÁSTÍ KORIDORŮ

