

I. NÁVRH ZMĚNY ÚZEMNÍHO PLÁNU

I.B. GRAFICKÁ ČÁST

LEGENDA

NÁVRH ZMĚN V ŘEŠENÉM ÚZEMÍ

- ZASTAVITELNÉ PLOCHY S OZNAČENÍM ZPŮSOBU JEJICH VYUŽITÍ (PŘÍSLUŠNÝM KÓDEM V ČERVENÉ BARVĚ)
- PLOCHY PŘESTAVBY S OZNAČENÍM ZPŮSOBU JEJICH VYUŽITÍ (PŘÍSLUŠNÝM KÓDEM V MODRÉ BARVĚ)
- PLOCHY ÚZEMNÍCH REZERV S OZNAČENÍM PROVĚROVANÉHO VYUŽITÍ (PŘÍSLUŠNÝM KÓDEM VE FIALOVÉ BARVĚ)
- KORIDORY PRO DOPRAVNÍ INFRASTRUKTURU (KD) S OZNAČENÍM ÚČELU, PRO JAKÝ JSOU VYMEZENY (PŘÍSLUŠNÝM KÓDEM V ČERVENÉ BARVĚ) / RUŠENÉ ČÁSTI
- KORIDORY PRO TECHNICKOU INFRASTRUKTURU (KT) S OZNAČENÍM ÚČELU, PRO JAKÝ JSOU VYMEZENY (PŘÍSLUŠNÝM KÓDEM V ČERVENÉ BARVĚ) / RUŠENÉ ČÁSTI
- ZASTAVITELNÉ PLOCHY / ČÁSTI PLOCH - NÁVRH NA ZRUŠENÍ
- PLOCHY ZELENĚ OSTATNÍ A SPECIFICKÉ (ZX)
- PLOCHY PŘÍRODNÍ (PP)


PLOCHY PRO ZALOŽENÍ PRVKŮ ÚSES

- LOKÁLNÍ BIOCENTRUM ÚSES
- LOKÁLNÍ BIKORIDOR ÚSES
- RUŠENÉ A MĚNĚNÉ ČÁSTI ÚSES

OSTATNÍ VÝZNAMNÉ JEVI K AKCEPTACI V ÚZEMÍ

- HRANICE OBCE (ŘEŠENÉHO ÚZEMÍ)
- HRANICE KATASTRU
- HRANICE ZASTAVĚNÉHO ÚZEMÍ K 05/2023
- HRANICE ZASTAVĚNÉHO ÚZEMÍ OBCE K 01/2018 (RUŠENÁ ČÁST)
- RUŠENÉ JEVI, POPŘ. ČÁSTI JEVŮ

SCHÉMA KLADU VÝŘEZŮ Z MAPOVÝCH LISTŮ:

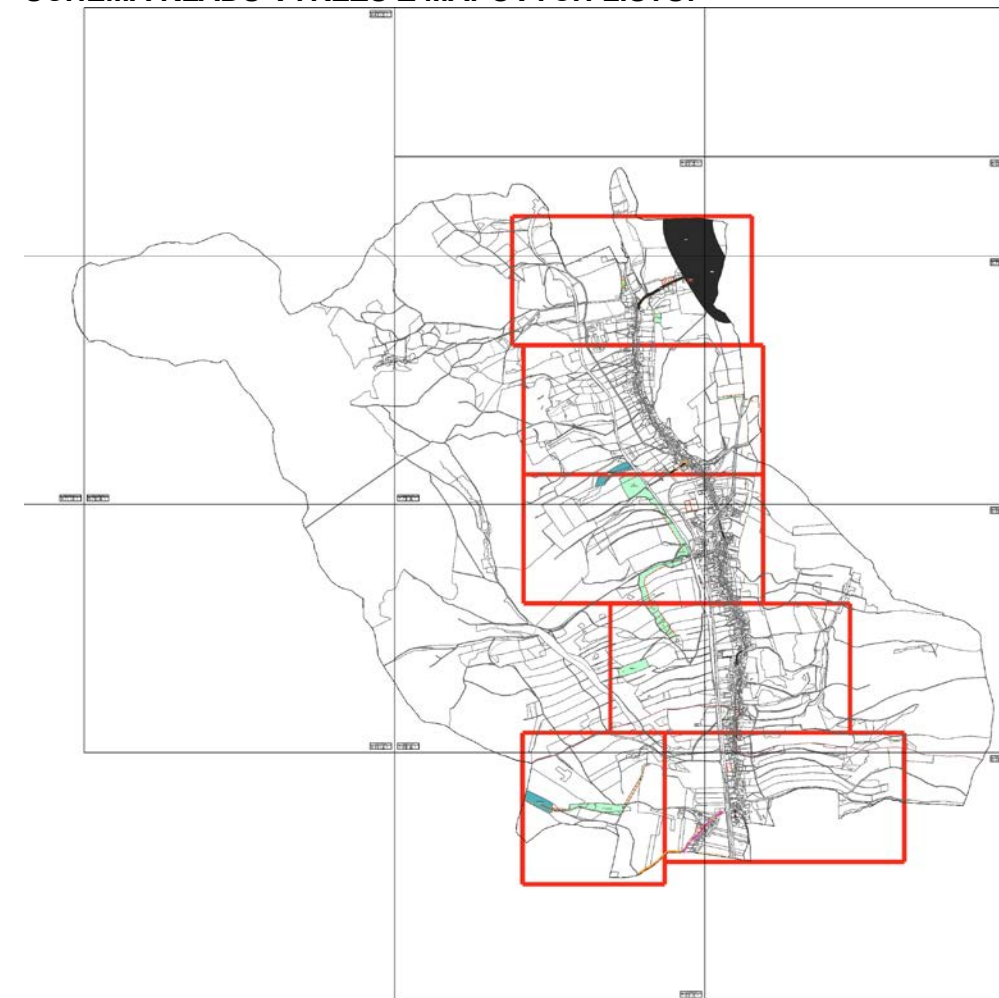

ZMĚNA GRAFICKÉ ČÁSTI

VÝKRES: DATUM: ZÁŘÍ 2023


I.B.1. VÝKRES ZÁKLADNÍHO ČLENĚNÍ ÚZEMÍ

MAPOVÉ LISTY: MĚŘÍTKO: 1 : 5 000

PŘEDMĚT ZMĚNY:

LEGENDA



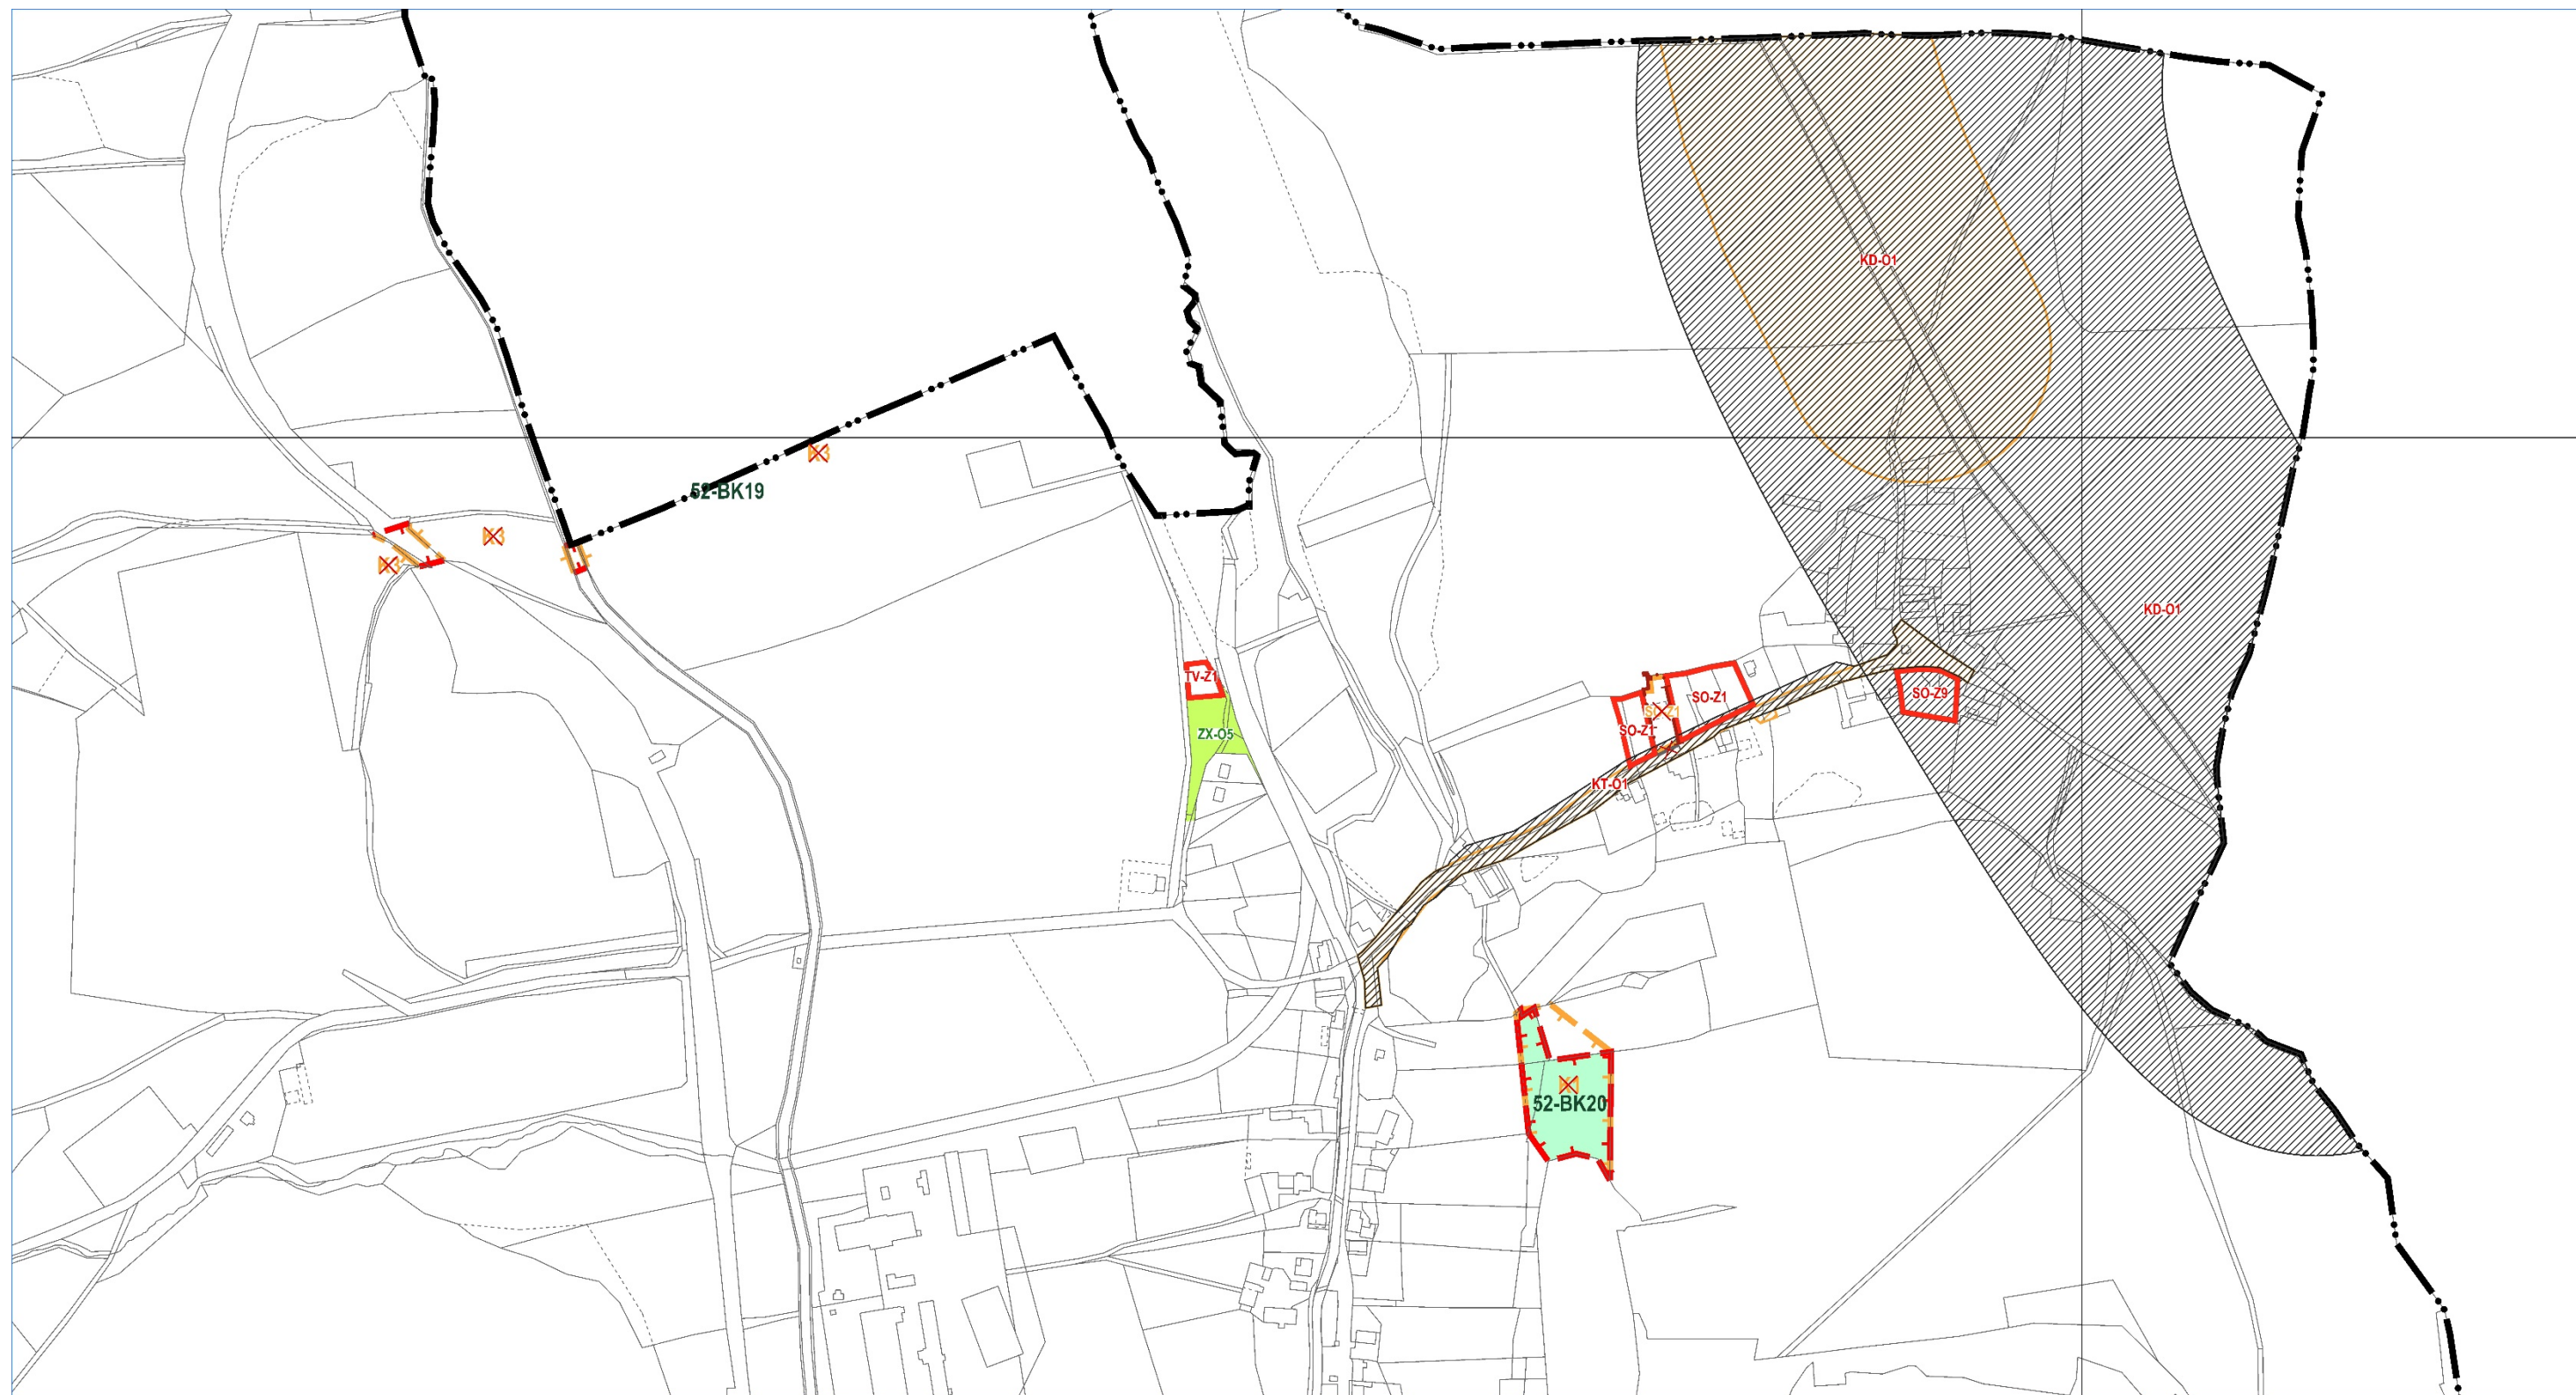

ZMĚNA GRAFICKÉ ČÁSTI

VÝKRES DATUM

ZÁŘÍ 2023

I.B.1. VÝKRES ZÁKLADNÍHO ČLENĚNÍ ÚZEMÍ


MAPOVÉ LISTY MĚŘÍTKO

7-6, 6-6, 6-7, 7-7

1:5000

PŘEDMĚT ZMĚNY:

- AKTUALIZACE HRANICE ZASTAVĚNÉHO ÚZEMÍ
- AKTUALIZACE PLOCH PRO ZALOŽENÍ PRVKŮ ÚSES
- VYMEZENÍ PLOCH TV-Z1, ZX-05, SO-Z9
- AKTUALIZACE VYMEZENÍ KORIDORŮ KT-01, KD-01
- AKTUALIZACE VYMEZENÍ PLOCH SO-Z1

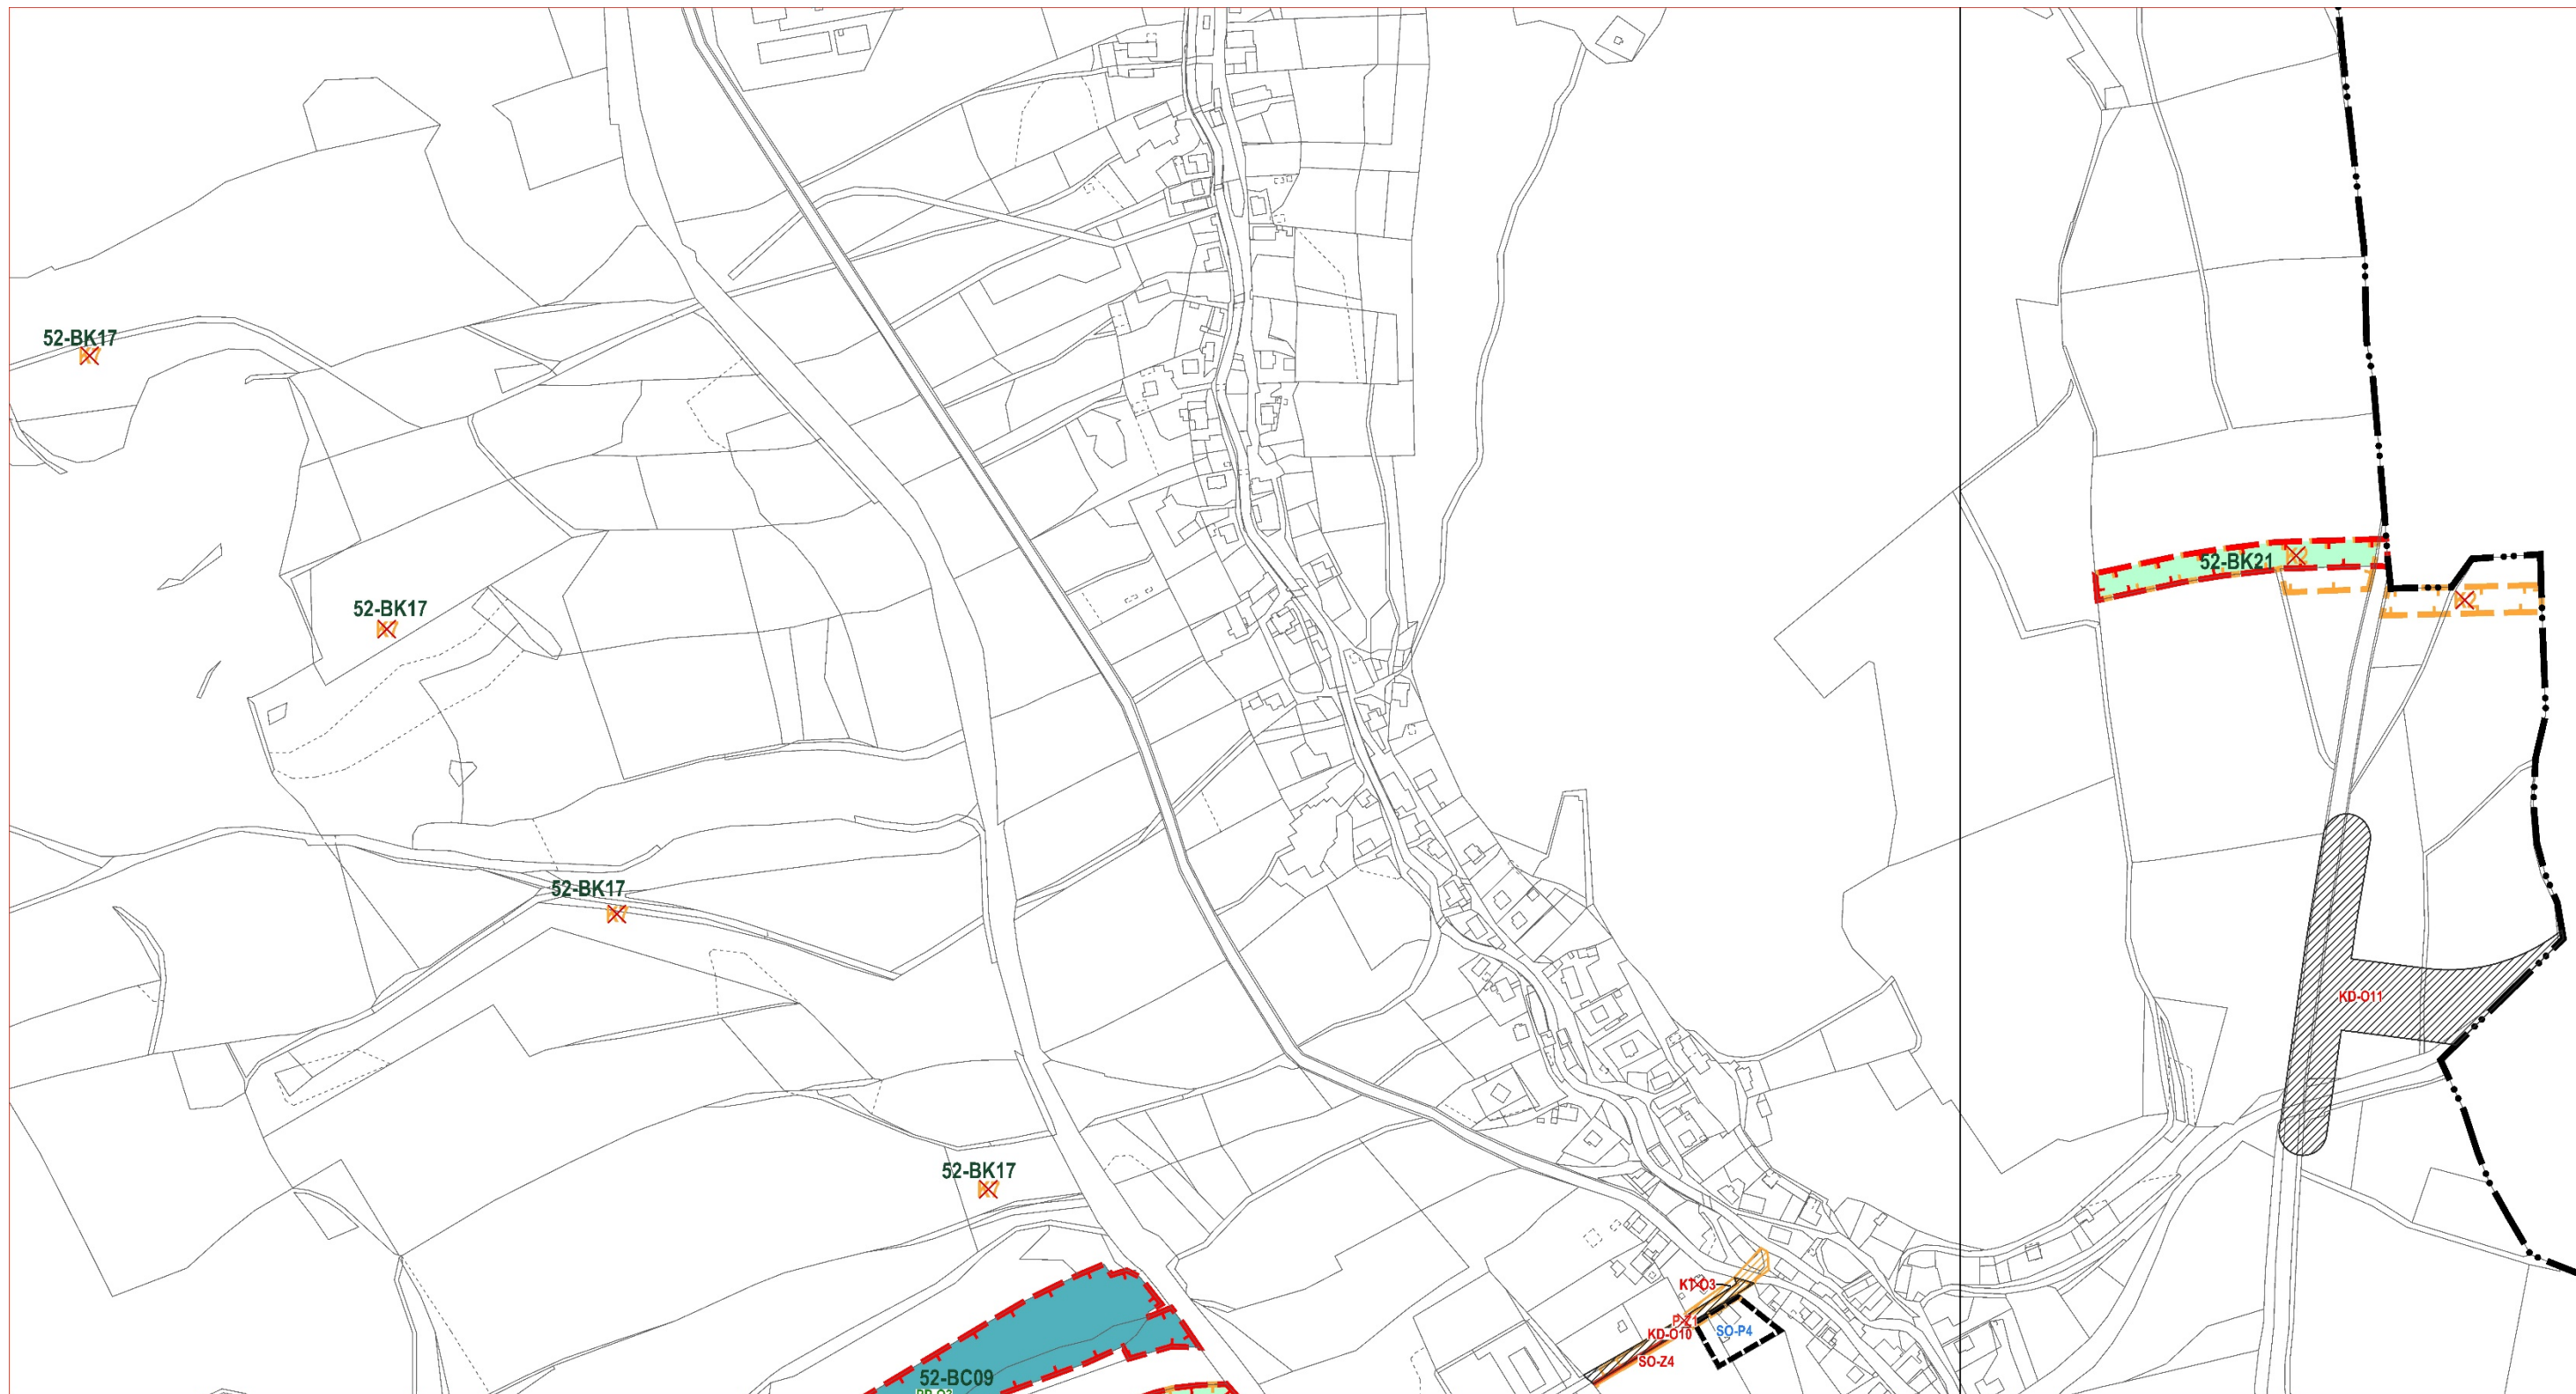

ZMĚNA GRAFICKÉ ČÁSTI

VÝKRES DATUM

ZÁŘÍ 2023

I.B.1. VÝKRES ZÁKLADNÍHO ČLENĚNÍ ÚZEMÍ


MAPOVÉ LISTY MĚŘÍTKO

7-7, 6-7

1:5000

PŘEDMĚT ZMĚNY:

- AKTUALIZACE PLOCH PRO ZALOŽENÍ PRVKŮ ÚSES
- AKTUALIZACE VYMEZENÍ PLOCHY SO-Z4
- ZMĚNA PLOCHY O-1 NA PLOCHU SO-P4
- ZRUŠENÍ KORIDORŮ KT-03 A P-Z1
- VYMEZENÍ KORIDORŮ KD-010 a KD-011

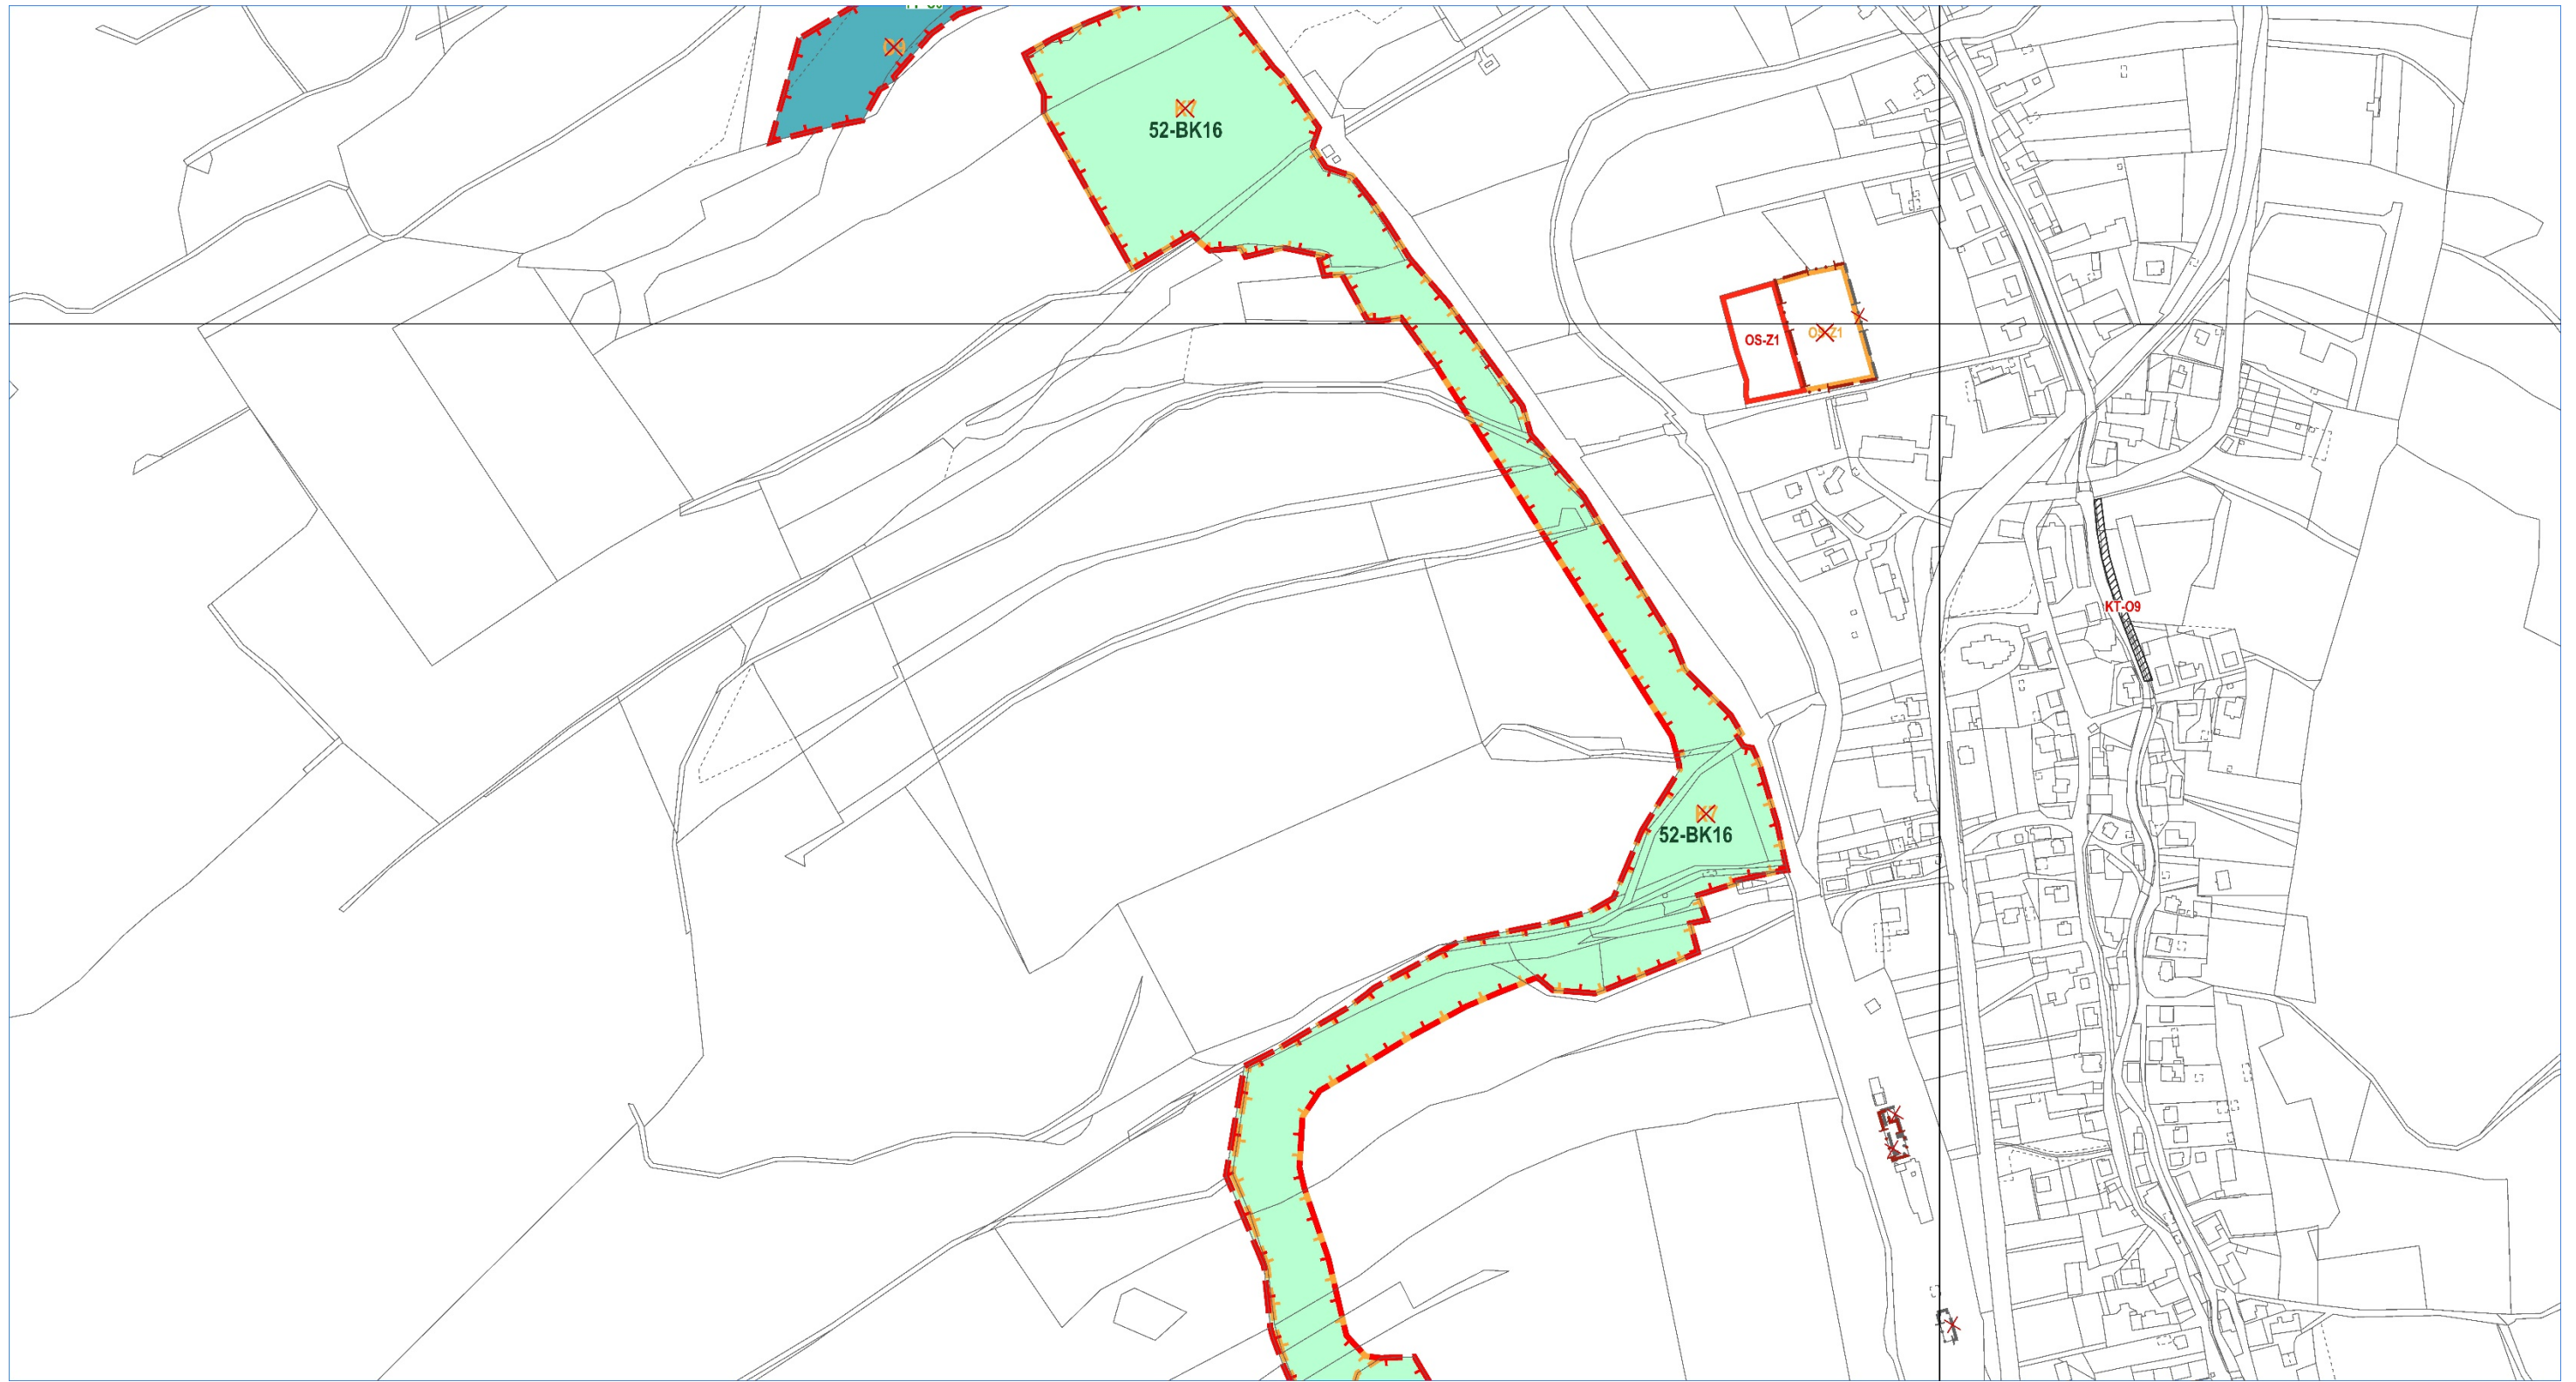

ZMĚNA GRAFICKÉ ČÁSTI

VÝKRES DATUM

ZÁŘÍ 2023

I.B.1. VÝKRES ZÁKLADNÍHO ČLENĚNÍ ÚZEMÍ


PŘEDMĚT ZMĚNY:

- AKTUALIZACE HRANICE ZASTAVĚNÉHO ÚZEMÍ
- AKTUALIZACE PLOCH PRO ZALOŽENÍ PRVKŮ ÚSES
- AKTUALIZACE VYMEZENÍ PLOCH OS-1 A OS-Z1
- VYMEZENÍ KORIDORU KT-09

MAPOVÉ LISTY MĚŘÍTKO

7-7, 6-7, 7-8, 6-8

1:5000

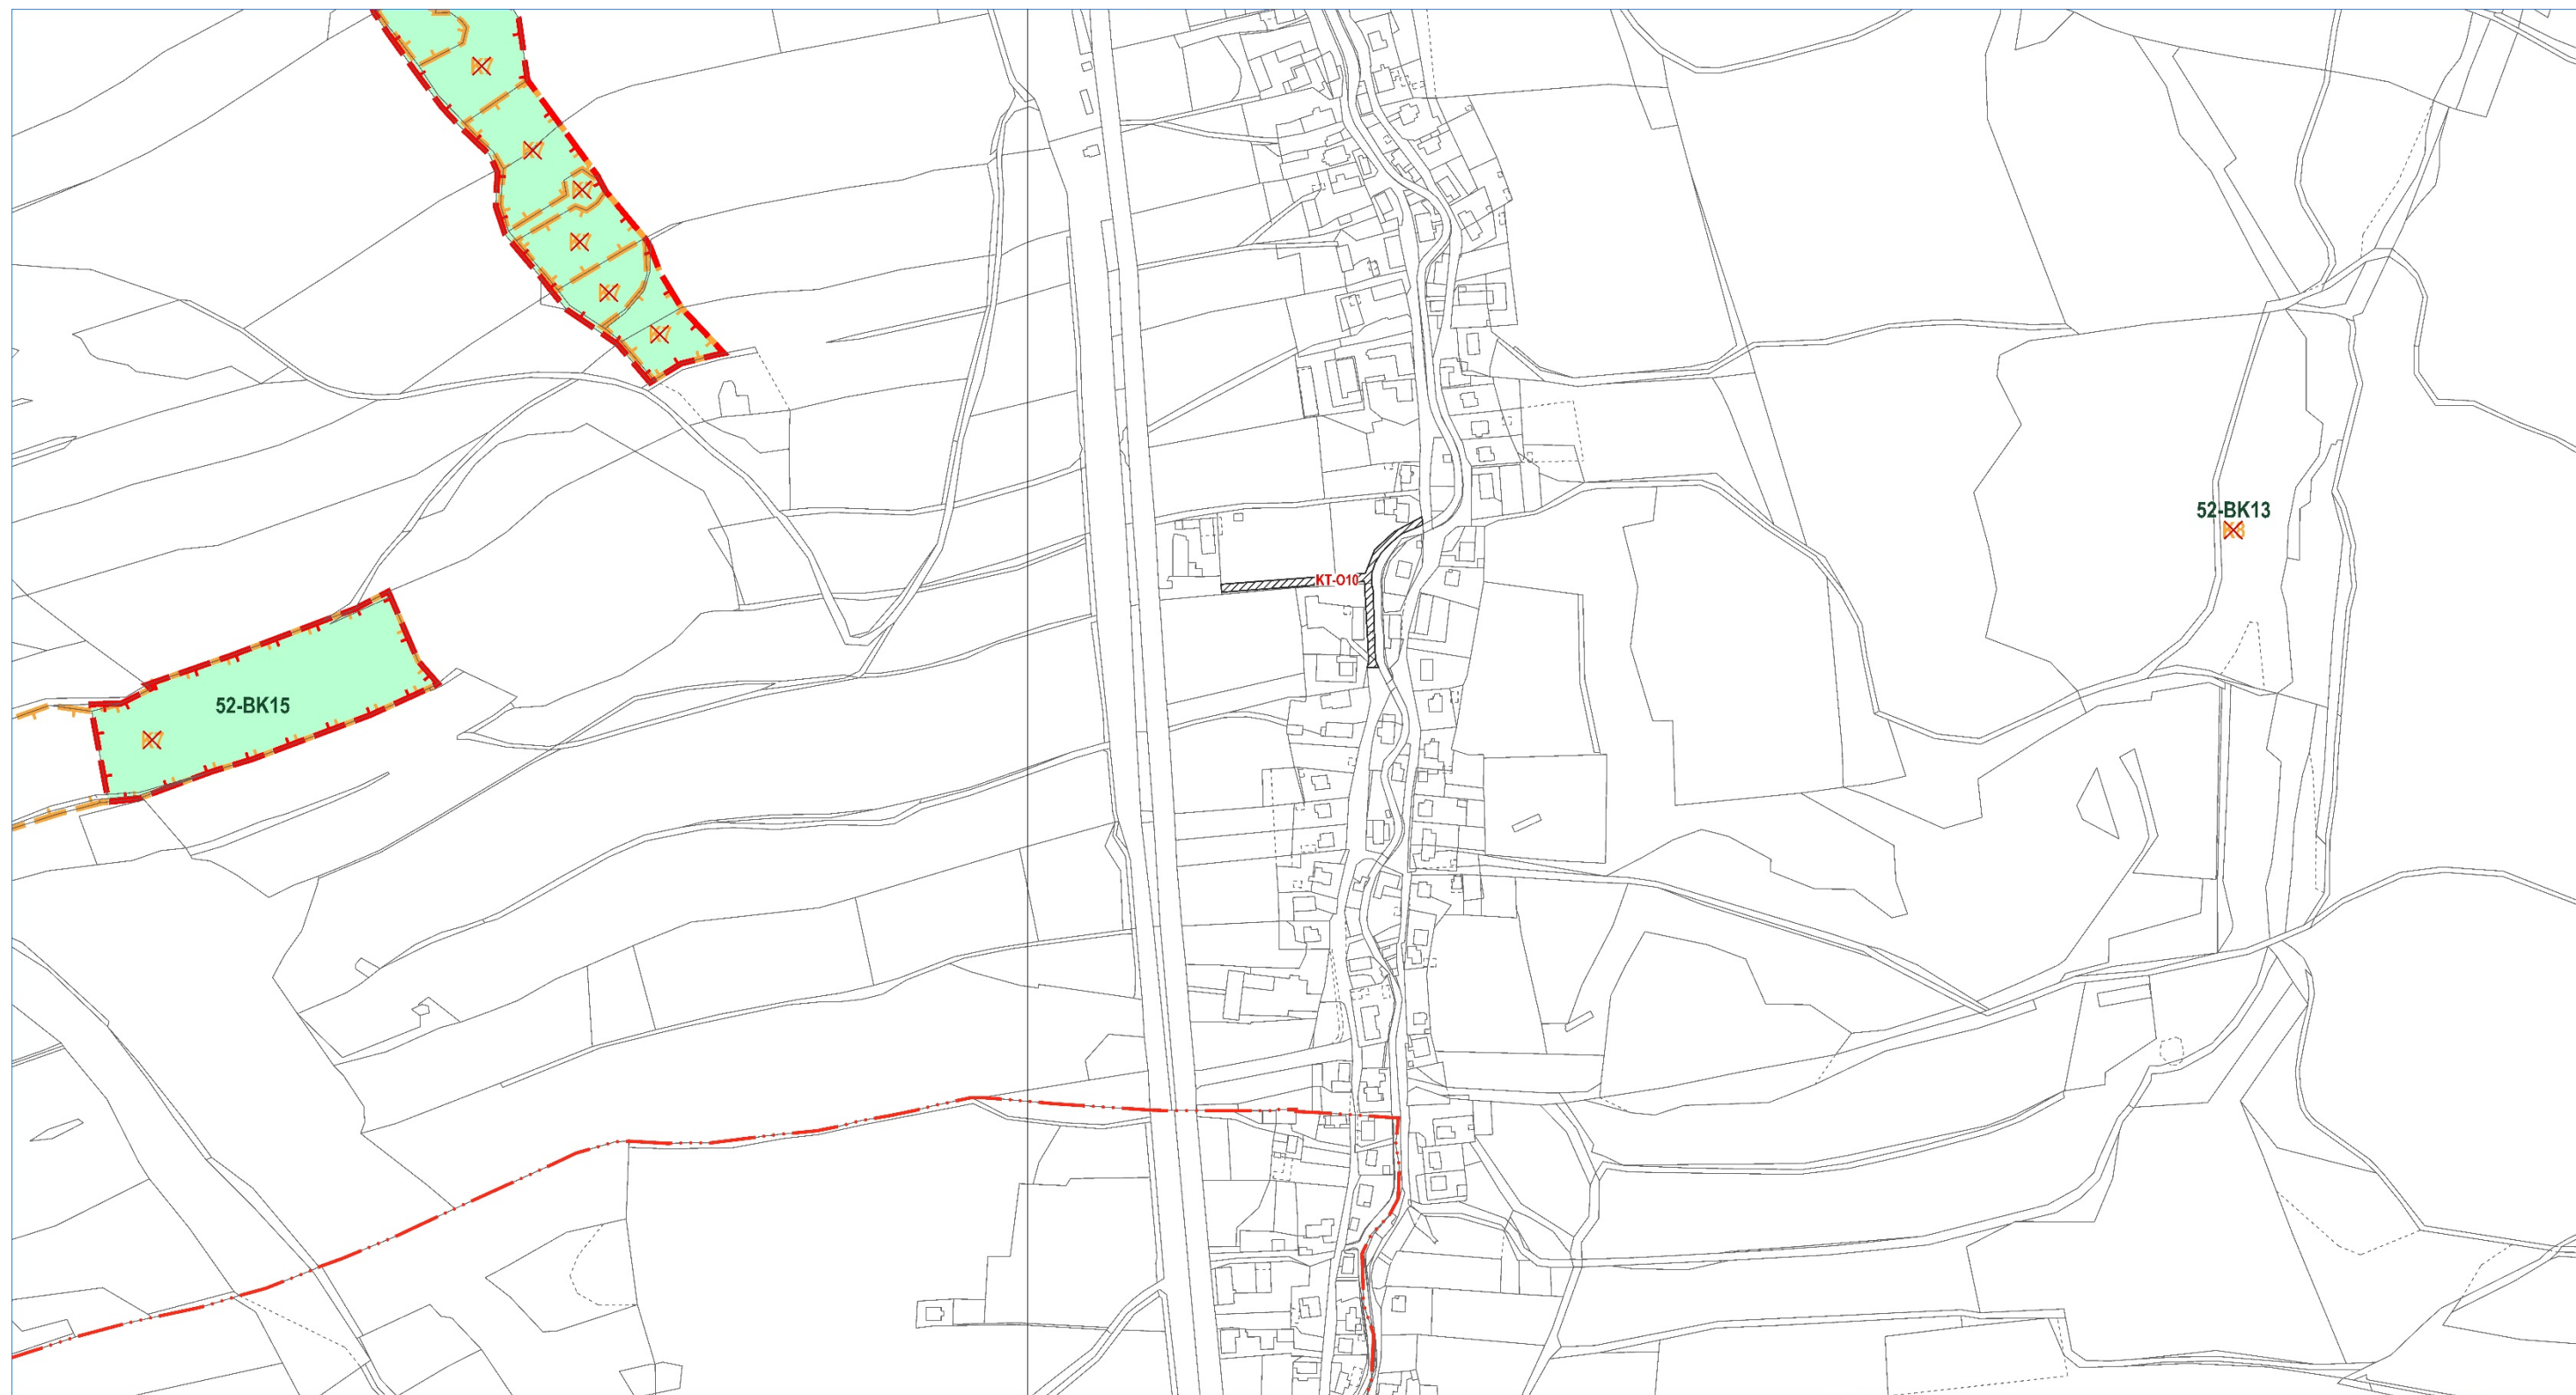

ZMĚNA GRAFICKÉ ČÁSTI

VÝKRES DATUM

ZÁŘÍ 2023

I.B.1. VÝKRES ZÁKLADNÍHO ČLENĚNÍ ÚZEMÍ

MAPOVÉ LISTY MĚŘÍTKO

7-8, 6-8

1:5000

PŘEDMĚT ZMĚNY:

- AKTUALIZACE PLOCH PRO ZALOŽENÍ PRVKŮ ÚSES
- VYMEZENÍ KORIDORŮ KD-010



ZMĚNA GRAFICKÉ ČÁSTI

VÝKRES DATUM

ZÁŘÍ 2023

I.B.1. VÝKRES ZÁKLADNÍHO ČLENĚNÍ ÚZEMÍ


MAPOVÉ LISTY MĚŘÍTKO

7-9, 6-9

1:5000

PŘEDMĚT ZMĚNY:

- AKTUALIZACE HRANICE ZASTAVĚNÉHO ÚZEMÍ
- AKTUALIZACE PLOCH PRO ZALOŽENÍ PRVKŮ ÚSES
- VYMEZENÍ PLOCHY SO-Z10
- AKTUALIZACE VYMEZENÍ PLOCH SO-90, SO-Z7
- ZRUŠENÍ KORIDORŮ KT-08
- VYMEZENÍ KORIDORŮ KT-012 A KT-011
- VYMEZENÍ ÚZEMNÍ REZERVY PRO KORIDOR KT-R1

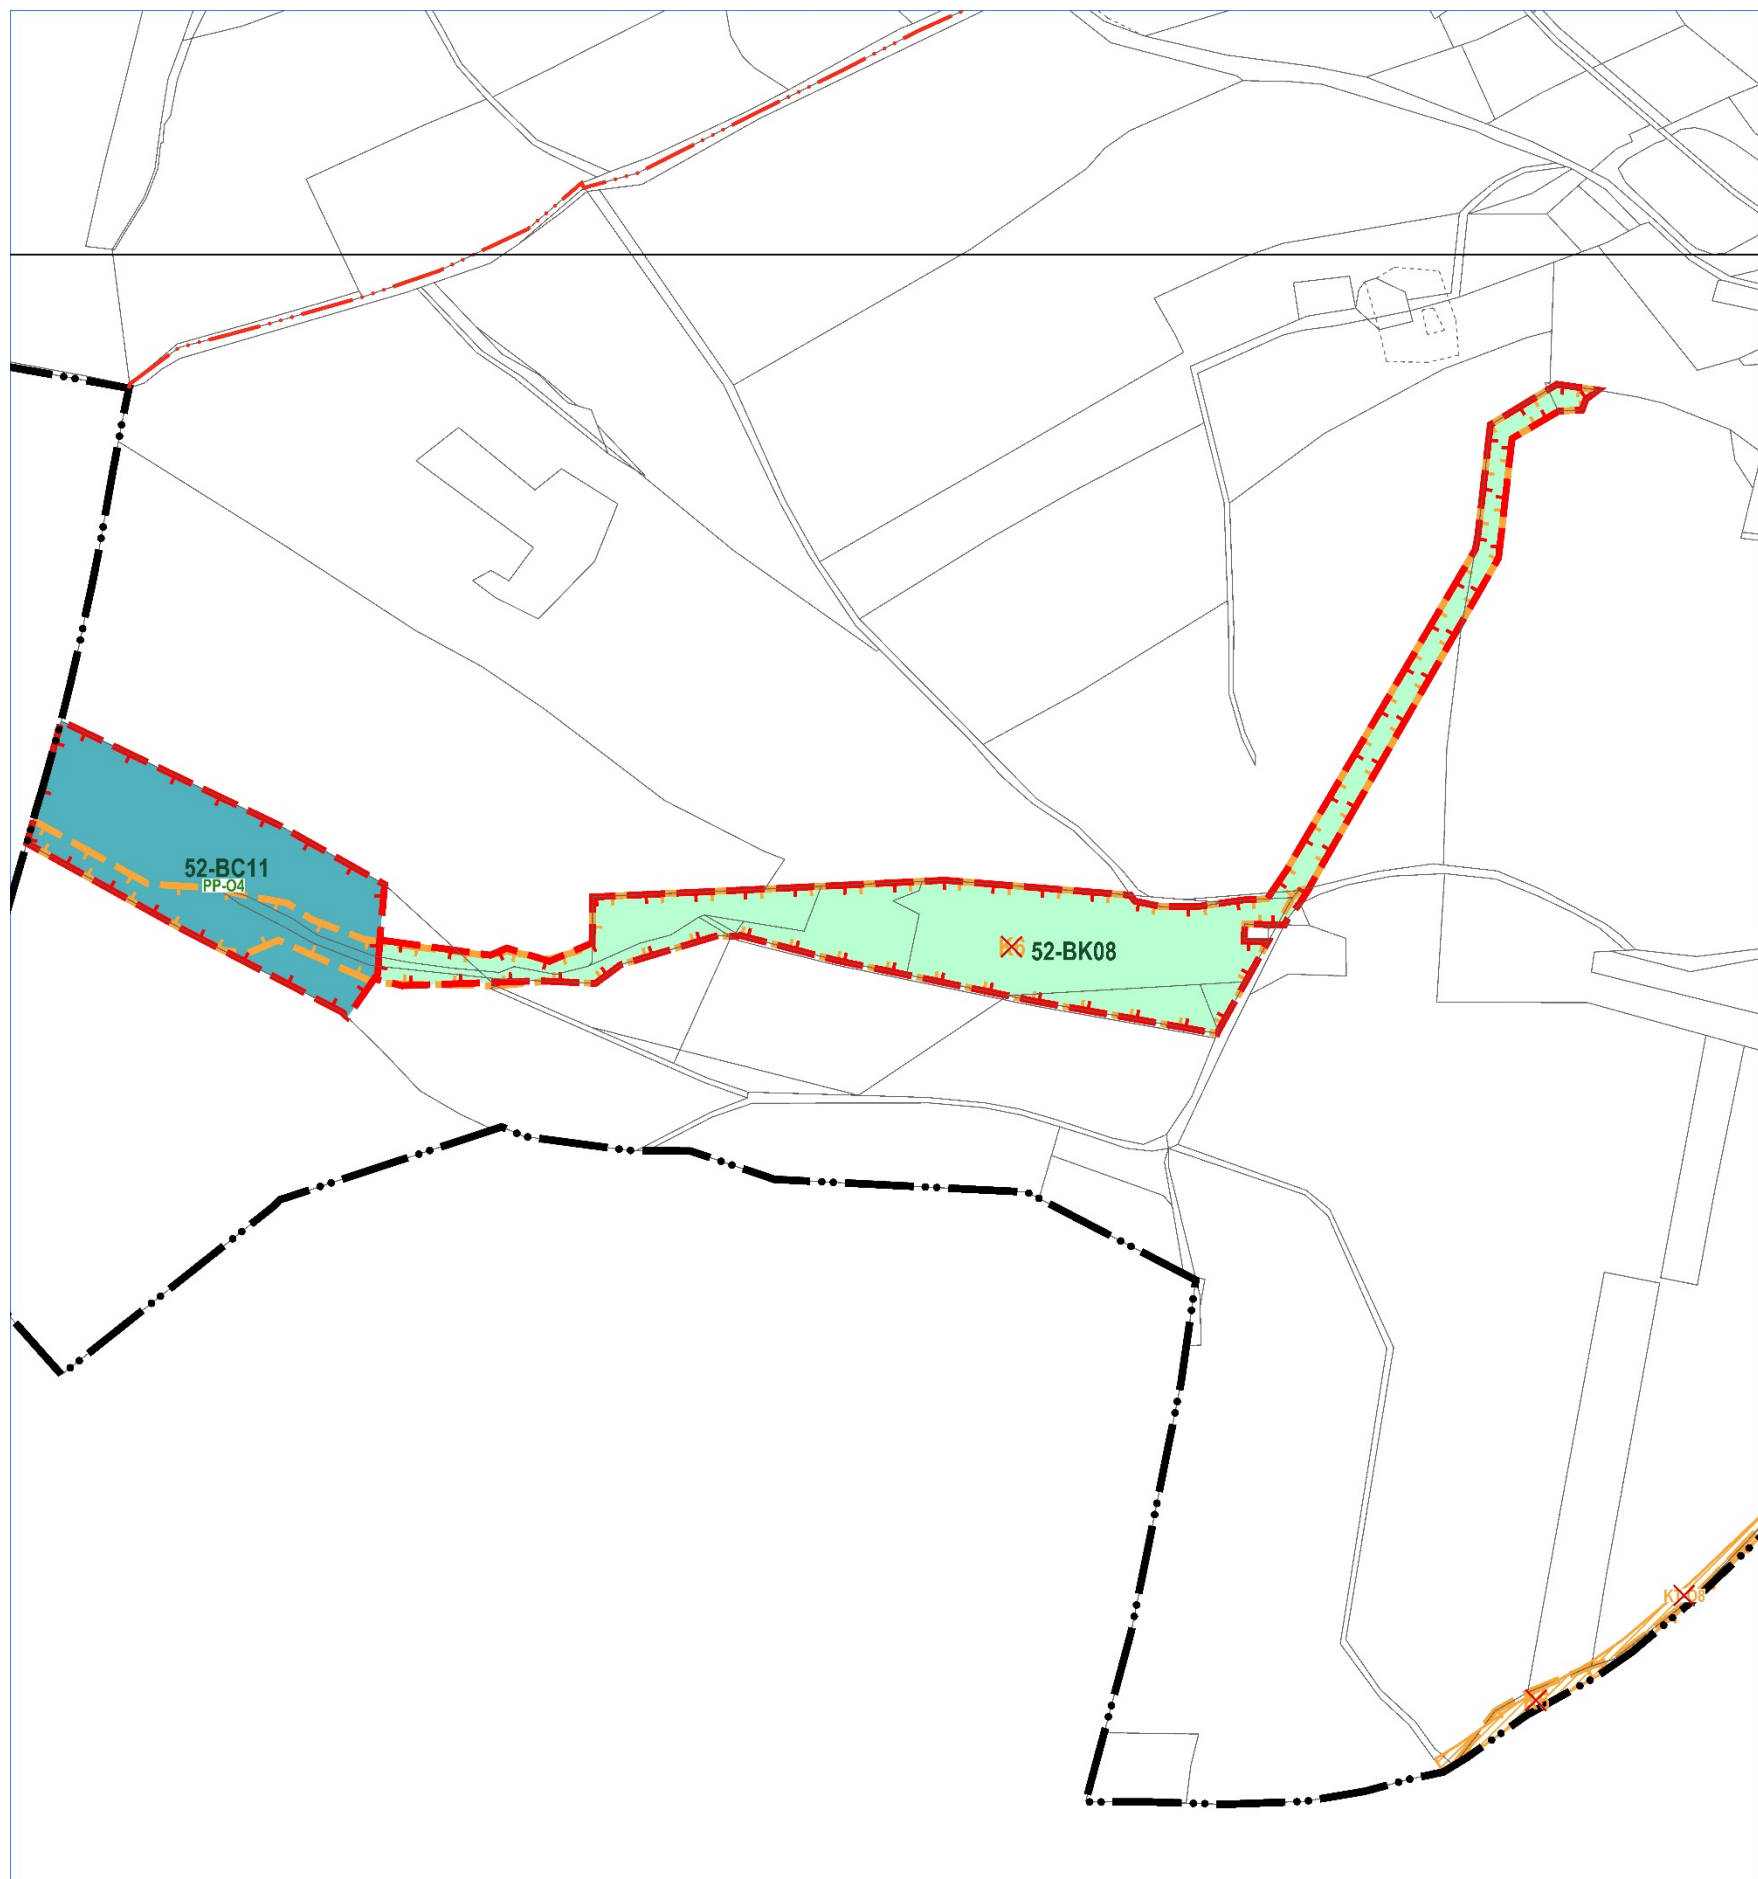

ZMĚNA GRAFICKÉ ČÁSTI			
VÝKRES:	DATUM	ZÁŘÍ 2023	
I.B.1. VÝKRES ZÁKLADNÍHO ČLENĚNÍ ÚZEMÍ			
MAPOVÉ LISTY	7-9, 6-9	MĚŘÍTKO	1 : 5 000
PŘEDMĚT ZMĚNY:			
<ul style="list-style-type: none"> - AKTUALIZACE PLOCH PRO ZALOŽENÍ PRVKŮ ÚSES - ZRUŠENÍ KORIDORU KT-08 			