

ÚZEMNÍ PLÁN ZÁTOR ZMĚNA Č. 4

7. KOORDINAČNÍ VÝKRES

1 : 5 000

LEGENDA NAVRŽENÝCH ZMĚN

STAV	NÁVRH	
		HRANICE ZASTAVĚNÉHO ÚZEMÍ K 1. 7. 2024
		HRANICE ZASTAVITELNÝCH PLOCH S OZNAČENÍM

PLOCHY S ROZDÍLNÝM ZPŮSOBEM VYUŽITÍ

PLOCHY STABILIZOVANÉ	PLOCHY ZMĚN	
		PLOCHY SMÍŠENÉ OBYTNÉ
		PLOCHY VEŘEJNÝCH PROSTRANSTVÍ
		PLOCHY VÝROBY A SKLADOVÁNÍ

STAV	NÁVRH	
		VZDÁLENOST 30 m OD OKRAJE LESA

DOPRAVNÍ INFRASTRUKTURA

STAV	NÁVRH	
		MÍSTNÍ KOMUNIKACE


TECHNICKÁ INFRASTRUKTURA


STAV	NÁVRH	
		ŘAD PITNÉ VODY

		RUŠENÉ JEVY
--	--	-------------

CELÉ SPRÁVNÍ ÚZEMÍ OBCE JE SITUOVÁNO V OCHRANNÉM PÁSMU
LETECKÝCH ZABEZPEČOVACÍCH ZAŘÍZENÍ MINISTERSTVA OBRANY
CELÉ SPRÁVNÍ ÚZEMÍ JE ZÁJMOVÝM ÚZEMÍM MINISTERSTVA OBRANY
Z HLEDISKA POVOLOVÁNÍ VYJMENOVANÝCH DRUHŮ STAVEB

PODTISK: PLATNÝ ÚZEMNÍ PLÁN ZÁTOR

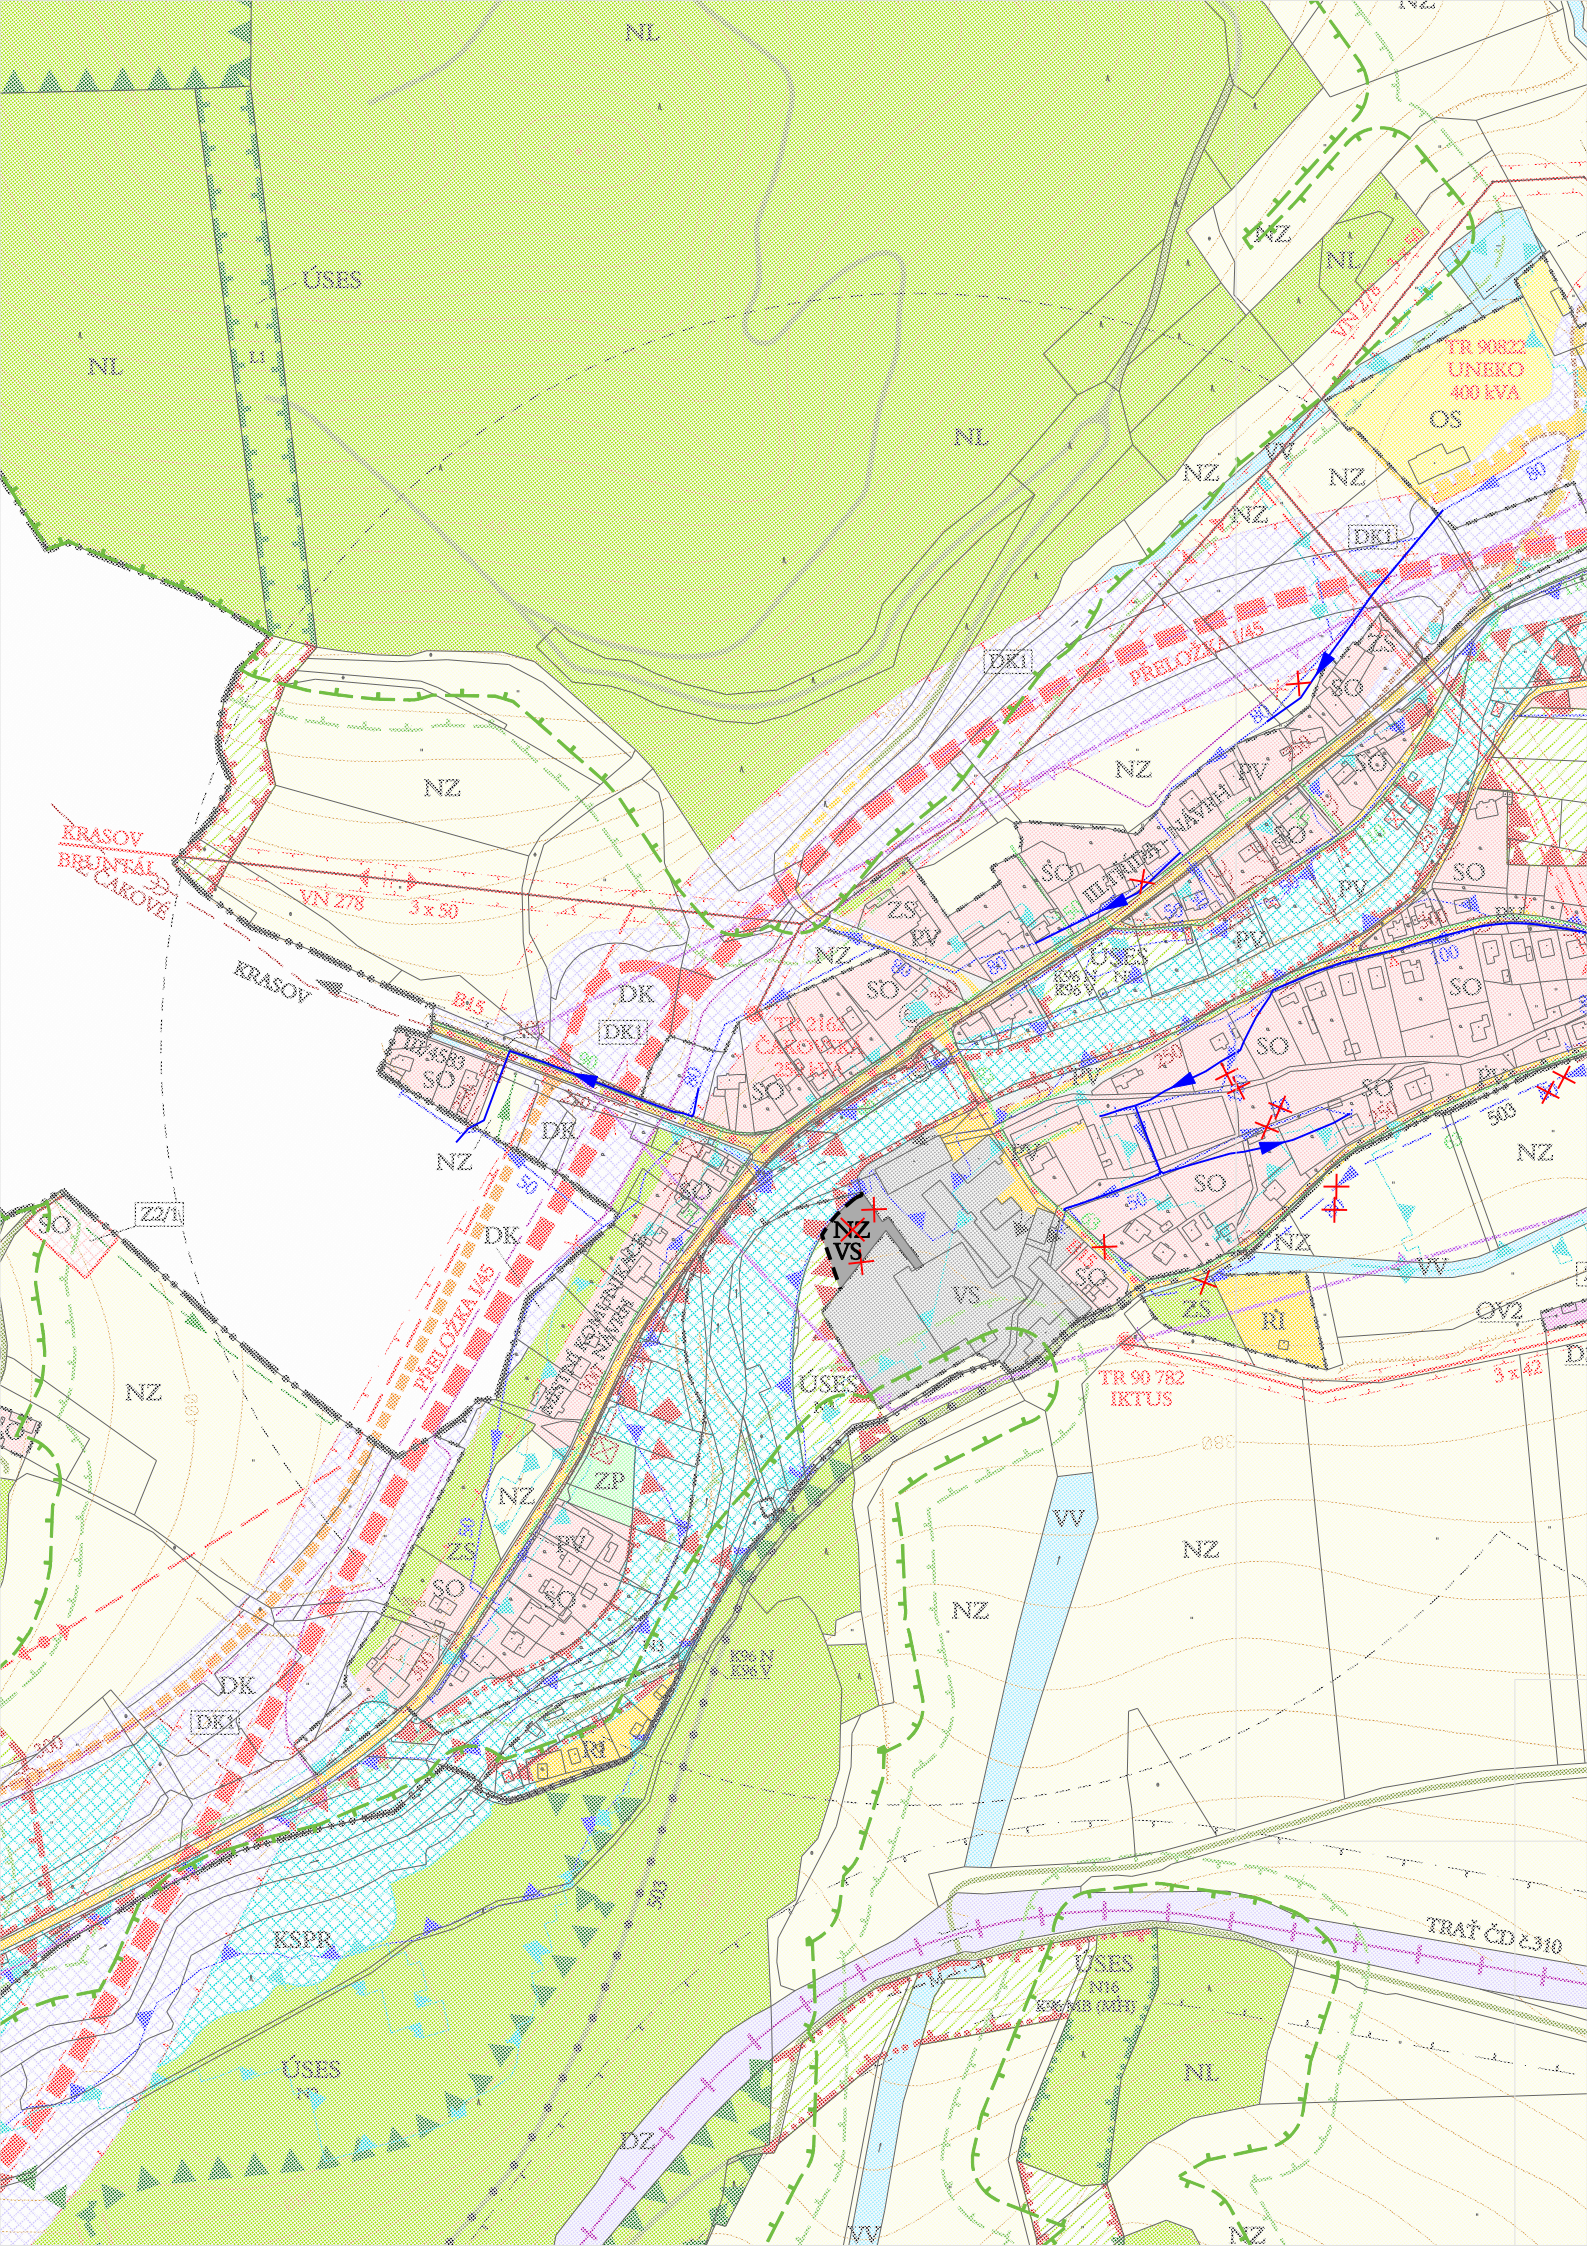

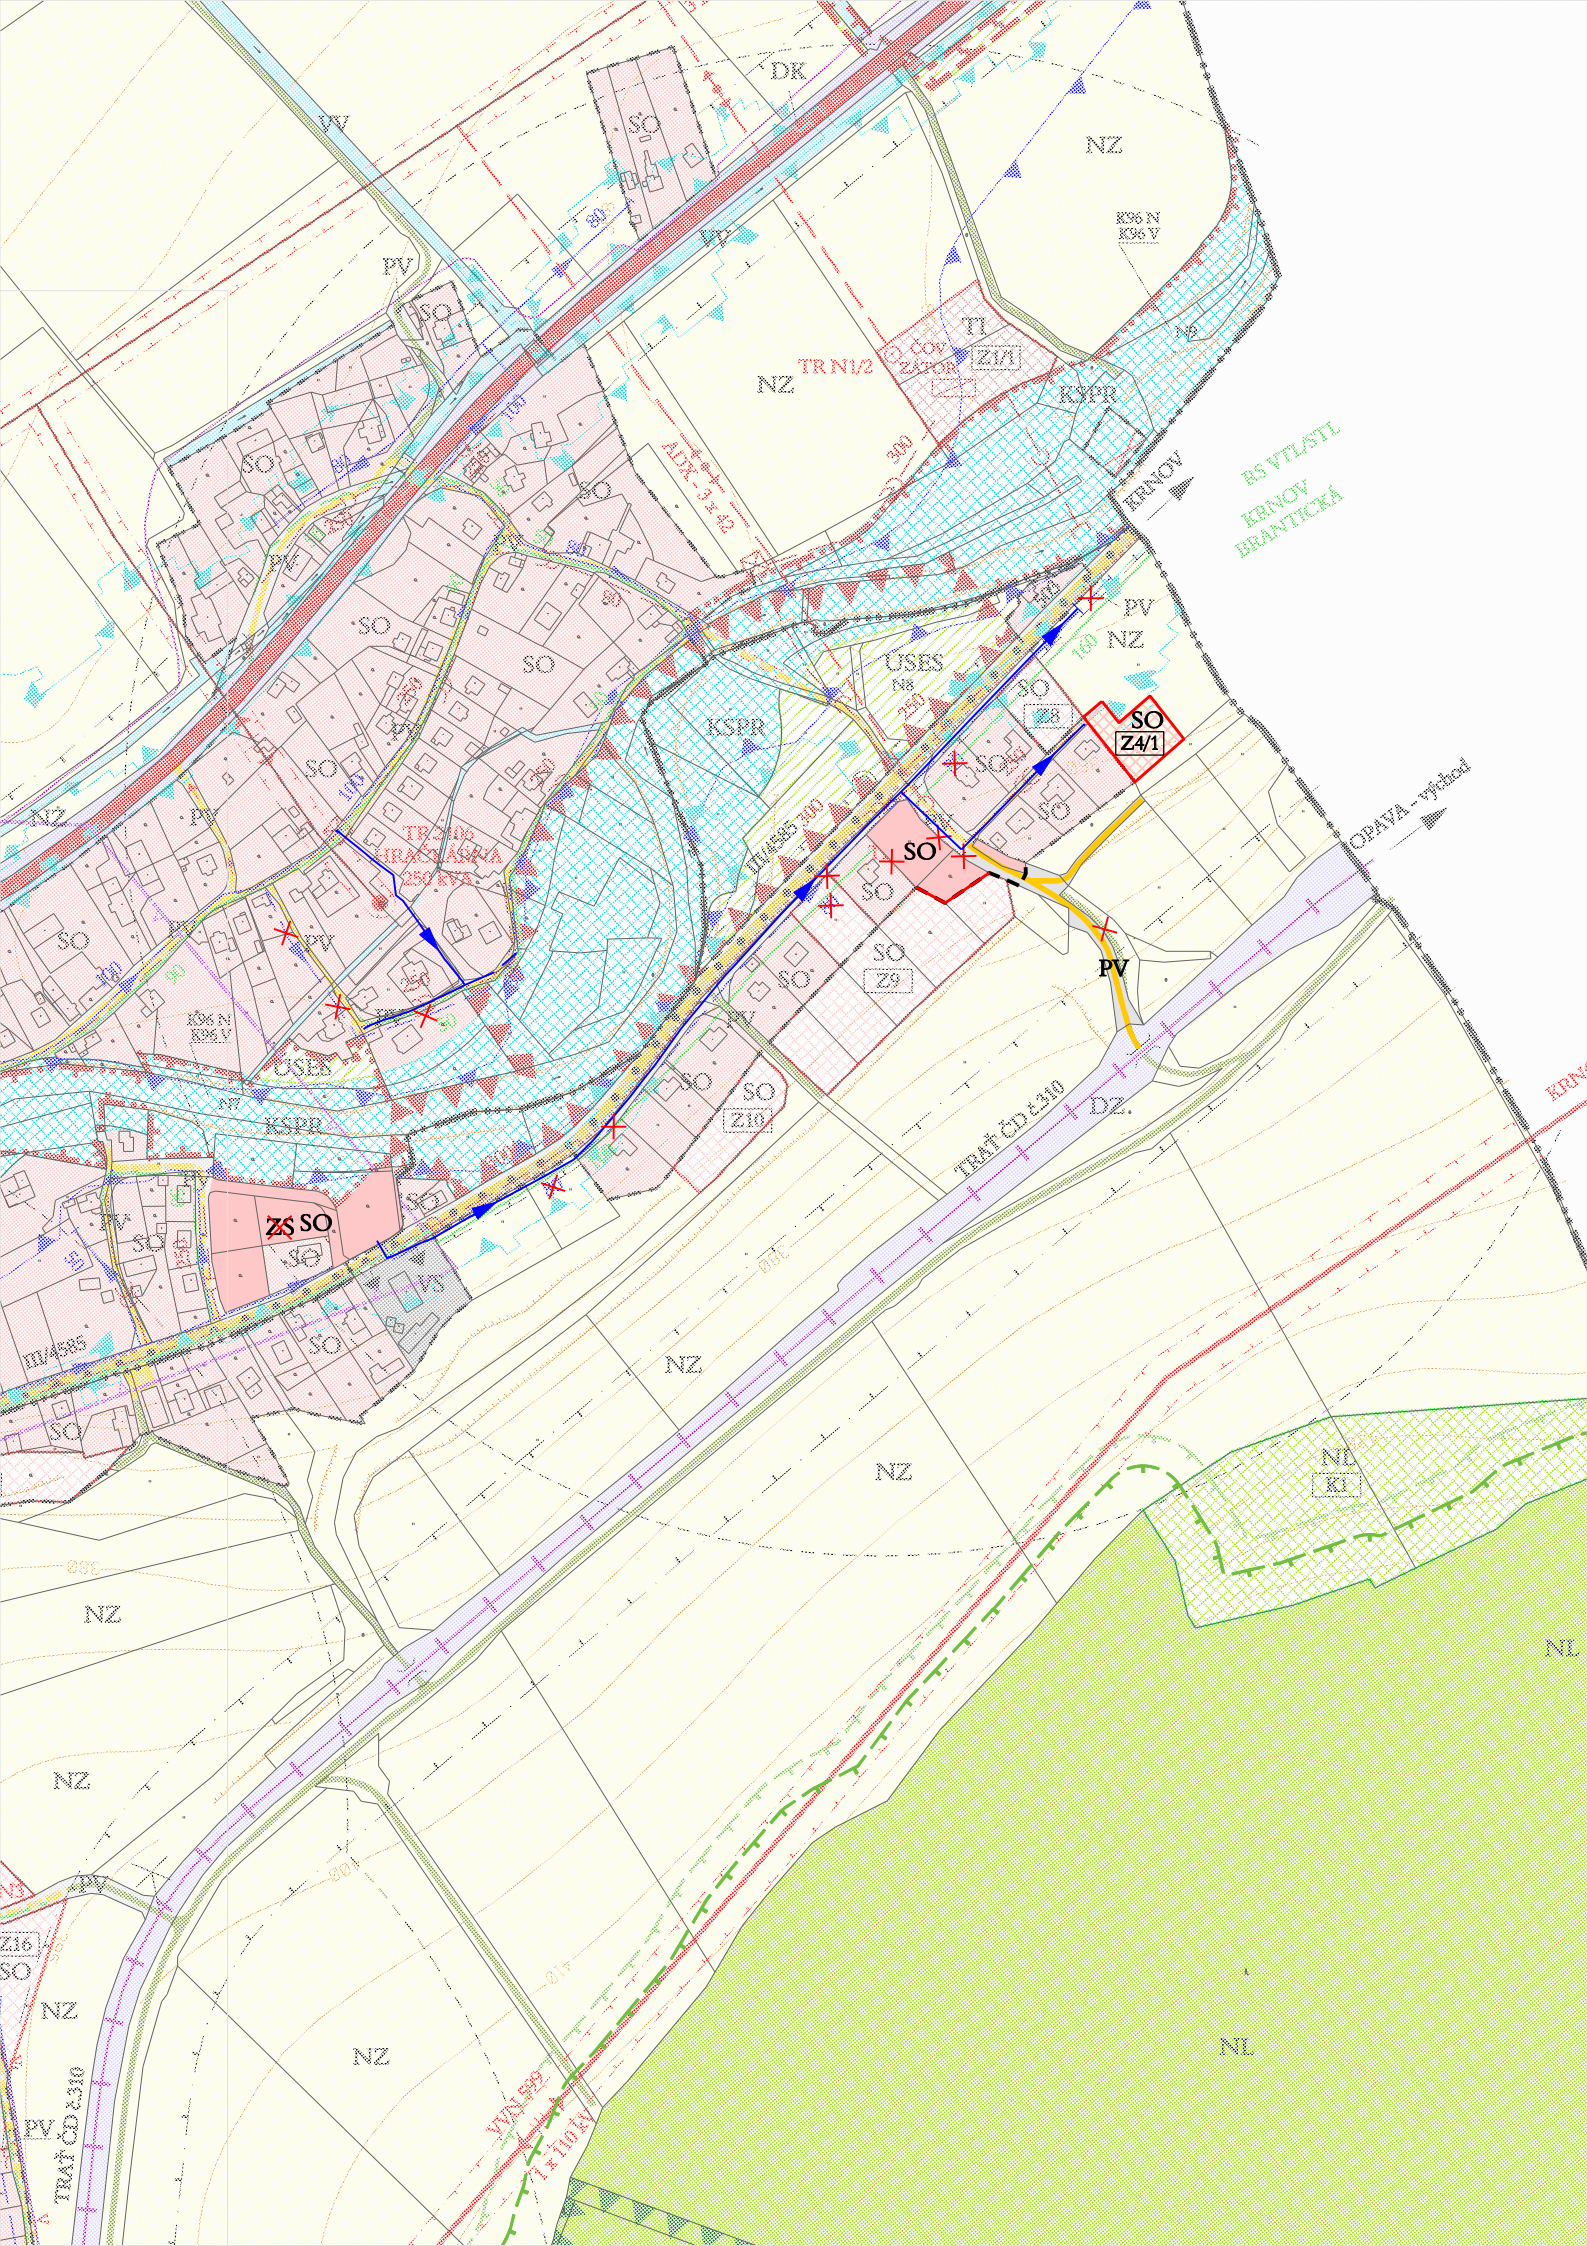

DK

NZ

E96 N
E96 V

NZ

TRNU2

SO COV ZAPOR

ZI/1

KSPR

BS VLASTI
KRNOV
BRANITCKÁ

KRNOV

ADK-3-42

USES
N8

PV

NZ

SO
Z4/1

KSPR

TRATSE 300

SO

SO

SO
Z9

SO

SO

SO
Z16

PV

DZ.

TRAT' CD 2310

OPAVA - výhled

ZS SO

NZ

NZ

NL
K1

NZ

NZ

NZ

NL

Z16
SO

NZ

PV

TRAT' CD 2310

VVN 592
TR 110KV

