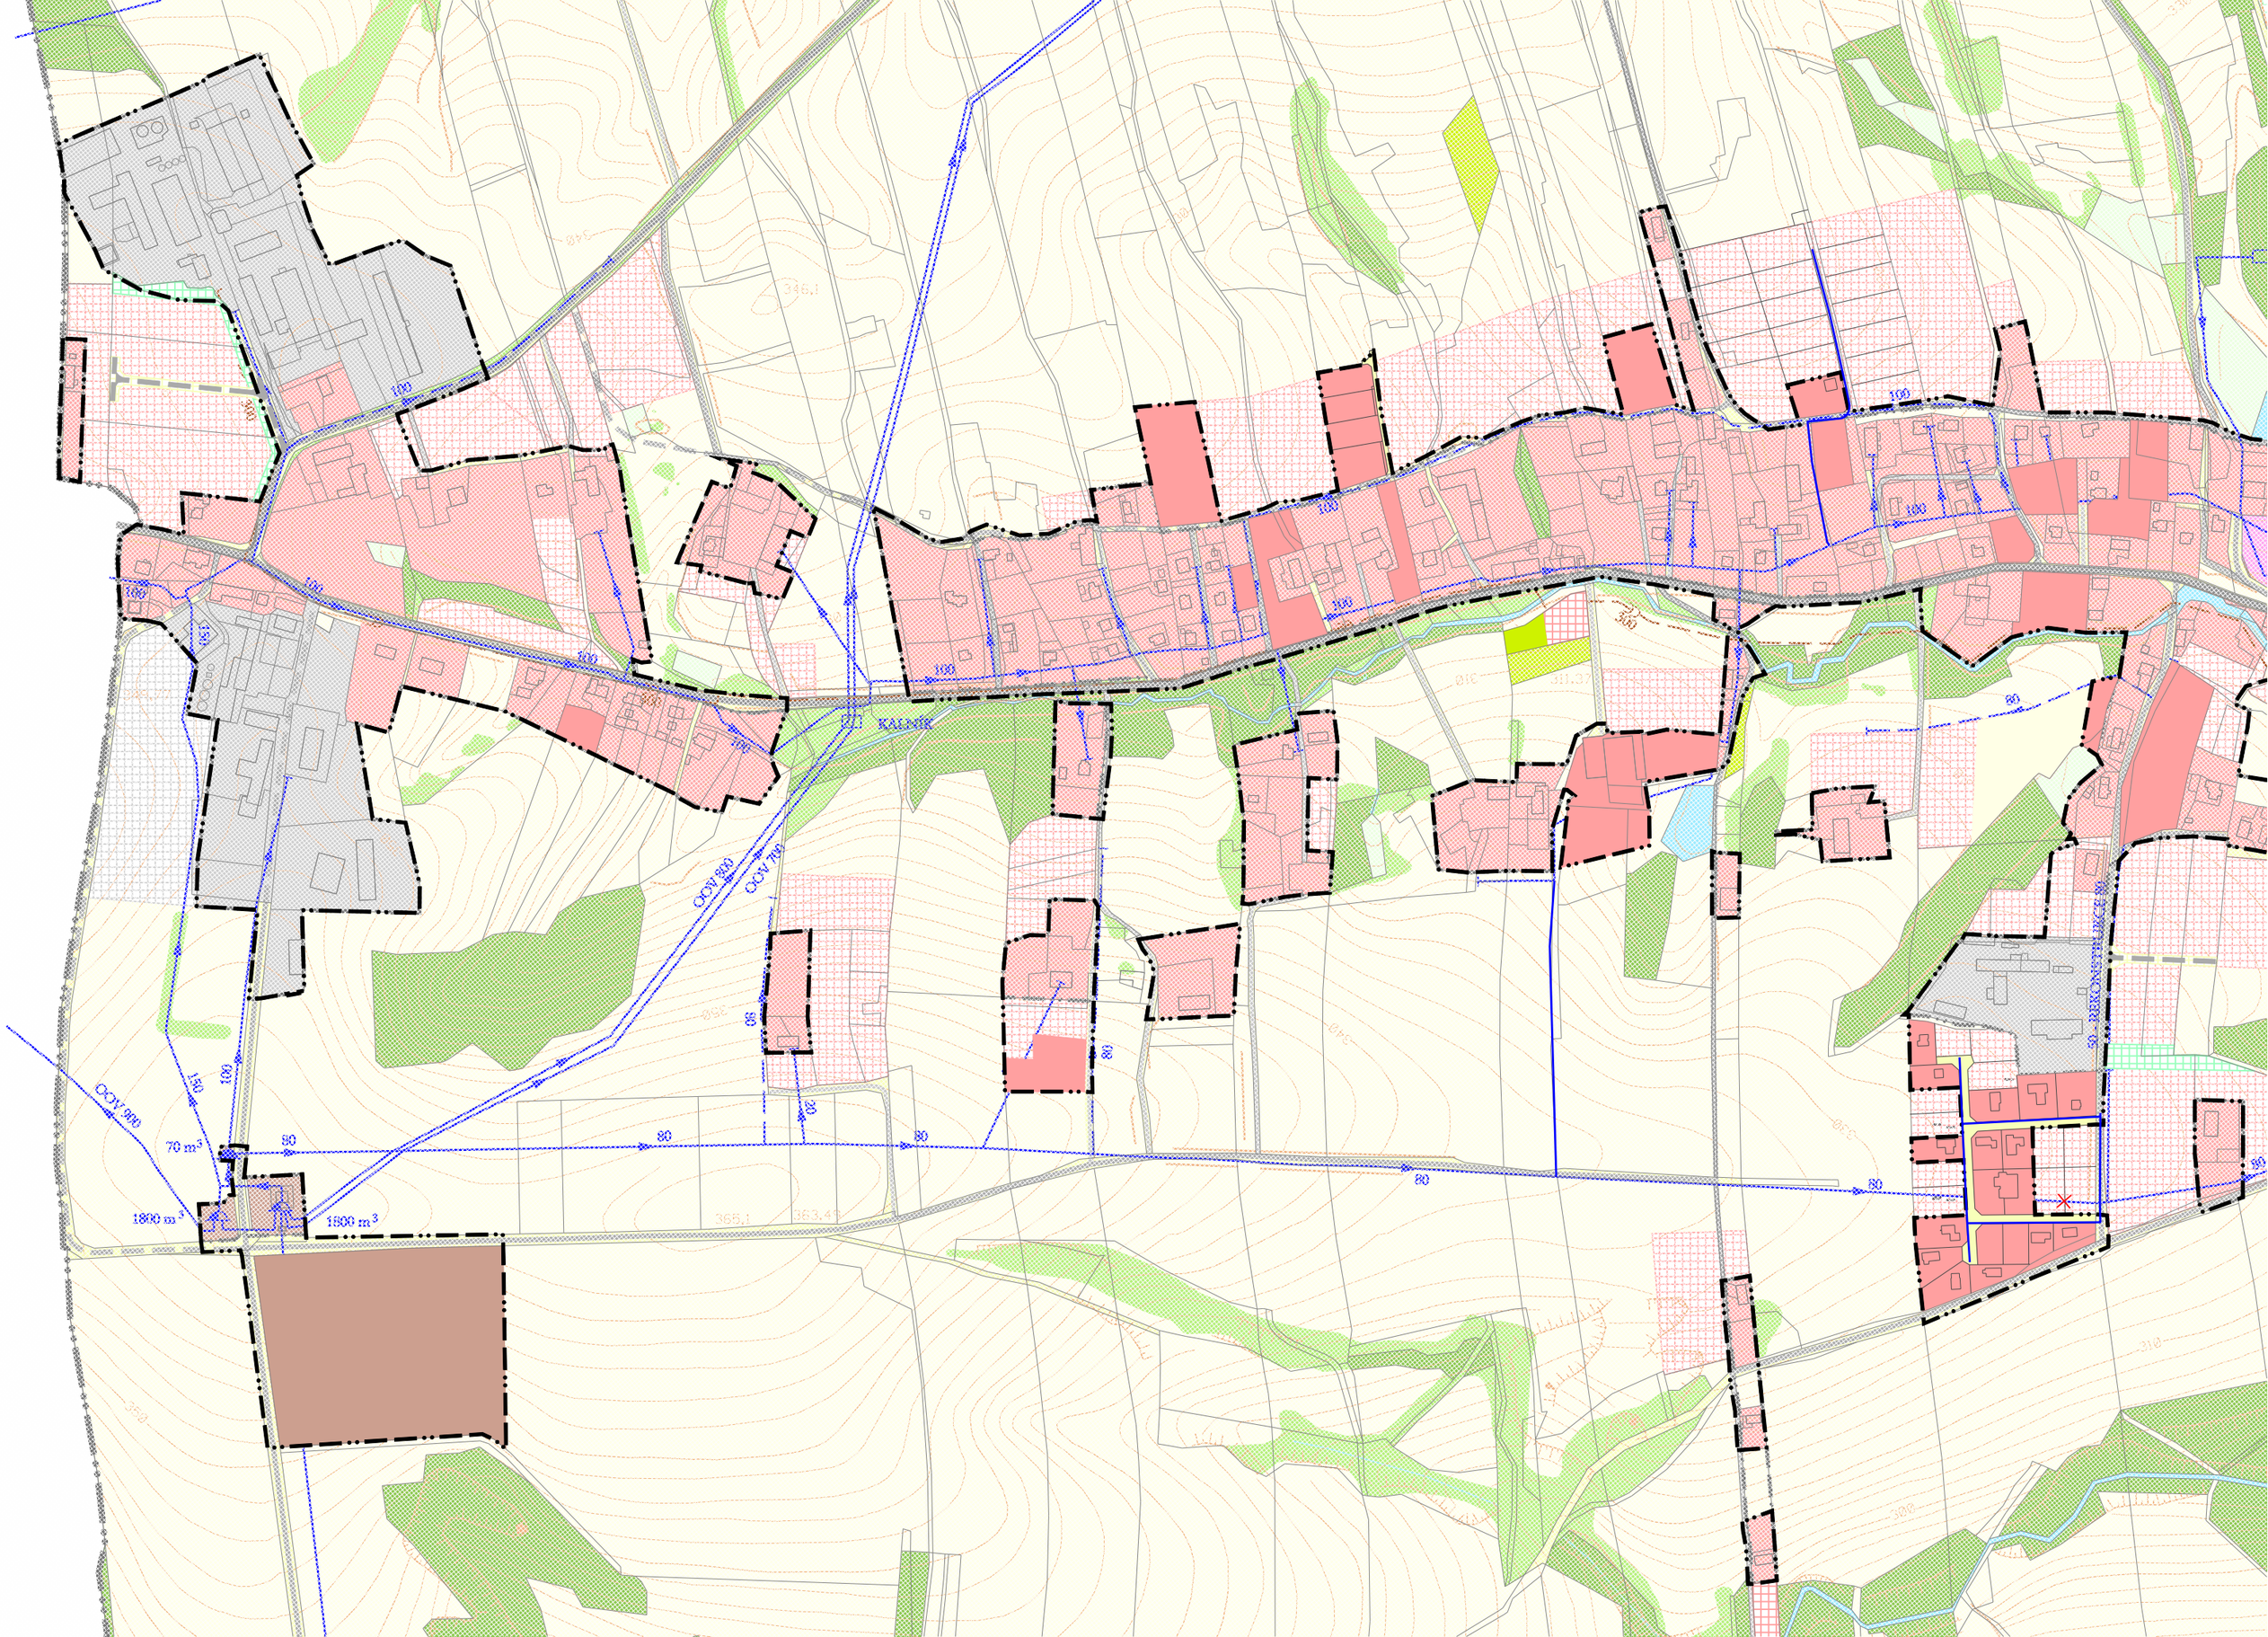
KALNIK
ODV 900
ODV 800
ODV 700
70 m³
1800 m³
1800 m³
50 - BETONSTRAßE
100
80
150