ÚZEMNÍ PLÁN HNOJNÍK

ÚPLNÉ ZNĚNÍ PO ZMĚNĚ Č. 1

I.2.e) HLAVNÍ VÝKRES - KONCEPCE ENERGETIKY A SPOJŮ

STAV NÁVRH

- NADZEMNÍ VEDENÍ ZVN 400kV / KORIDOR PRO NADZEMNÍ VEDENÍ ZVN 400kV
- NADZEMNÍ VEDENÍ VN 22kV / KORIDOR PRO NADZEMNÍ VEDENÍ VN 22kV
- KABELOVÉ VEDENÍ VN 22kV / KORIDOR PRO KABELOVÉ VEDENÍ VN 22kV
- TS DISTRIBUČNÍ TRAFOSTANICE
- ÚZEMNÍ REZERVA PRO PLYNOVOD VTL TŘANOVICE–KOMORNÍ LHOTKA DN 200
- STL PLYNOVOD
- PODZEMNÍ DÁLKOVÝ KABEL
- TELEKOMUNIKAČNÍ KABEL
- TELEKOMUNIKAČNÍ ÚSTŘEDNA
- RADIORELÉOVÁ TRASA MÉNĚ VÝZNAMNÁ
- ZÁKLADNOVÁ STANICE MOBILNÍ TELEKOMUNIKAČNÍ SÍTĚ
- RÁDIOVÁ STANICE

DOPLŇKOVÉ ÚDAJE

STAV NÁVRH

- HRANICE OBCE
- ZASTAVITELNÉ A PŘESTAVBOVÉ PLOCHY SMÍŠENÉ OBYTNÉ A OBČANSKÉHO VYBAVENÍ
- ZASTAVITELNÉ PLOCHY SMÍŠENÉ VÝROBNÍ, DOPRAVNÍ A TECHNICKÉ INFRASTRUKTURY
- VODNÍ TOKY, VODNÍ PLOCHY
- ZATRUBNĚNÝ POTOK

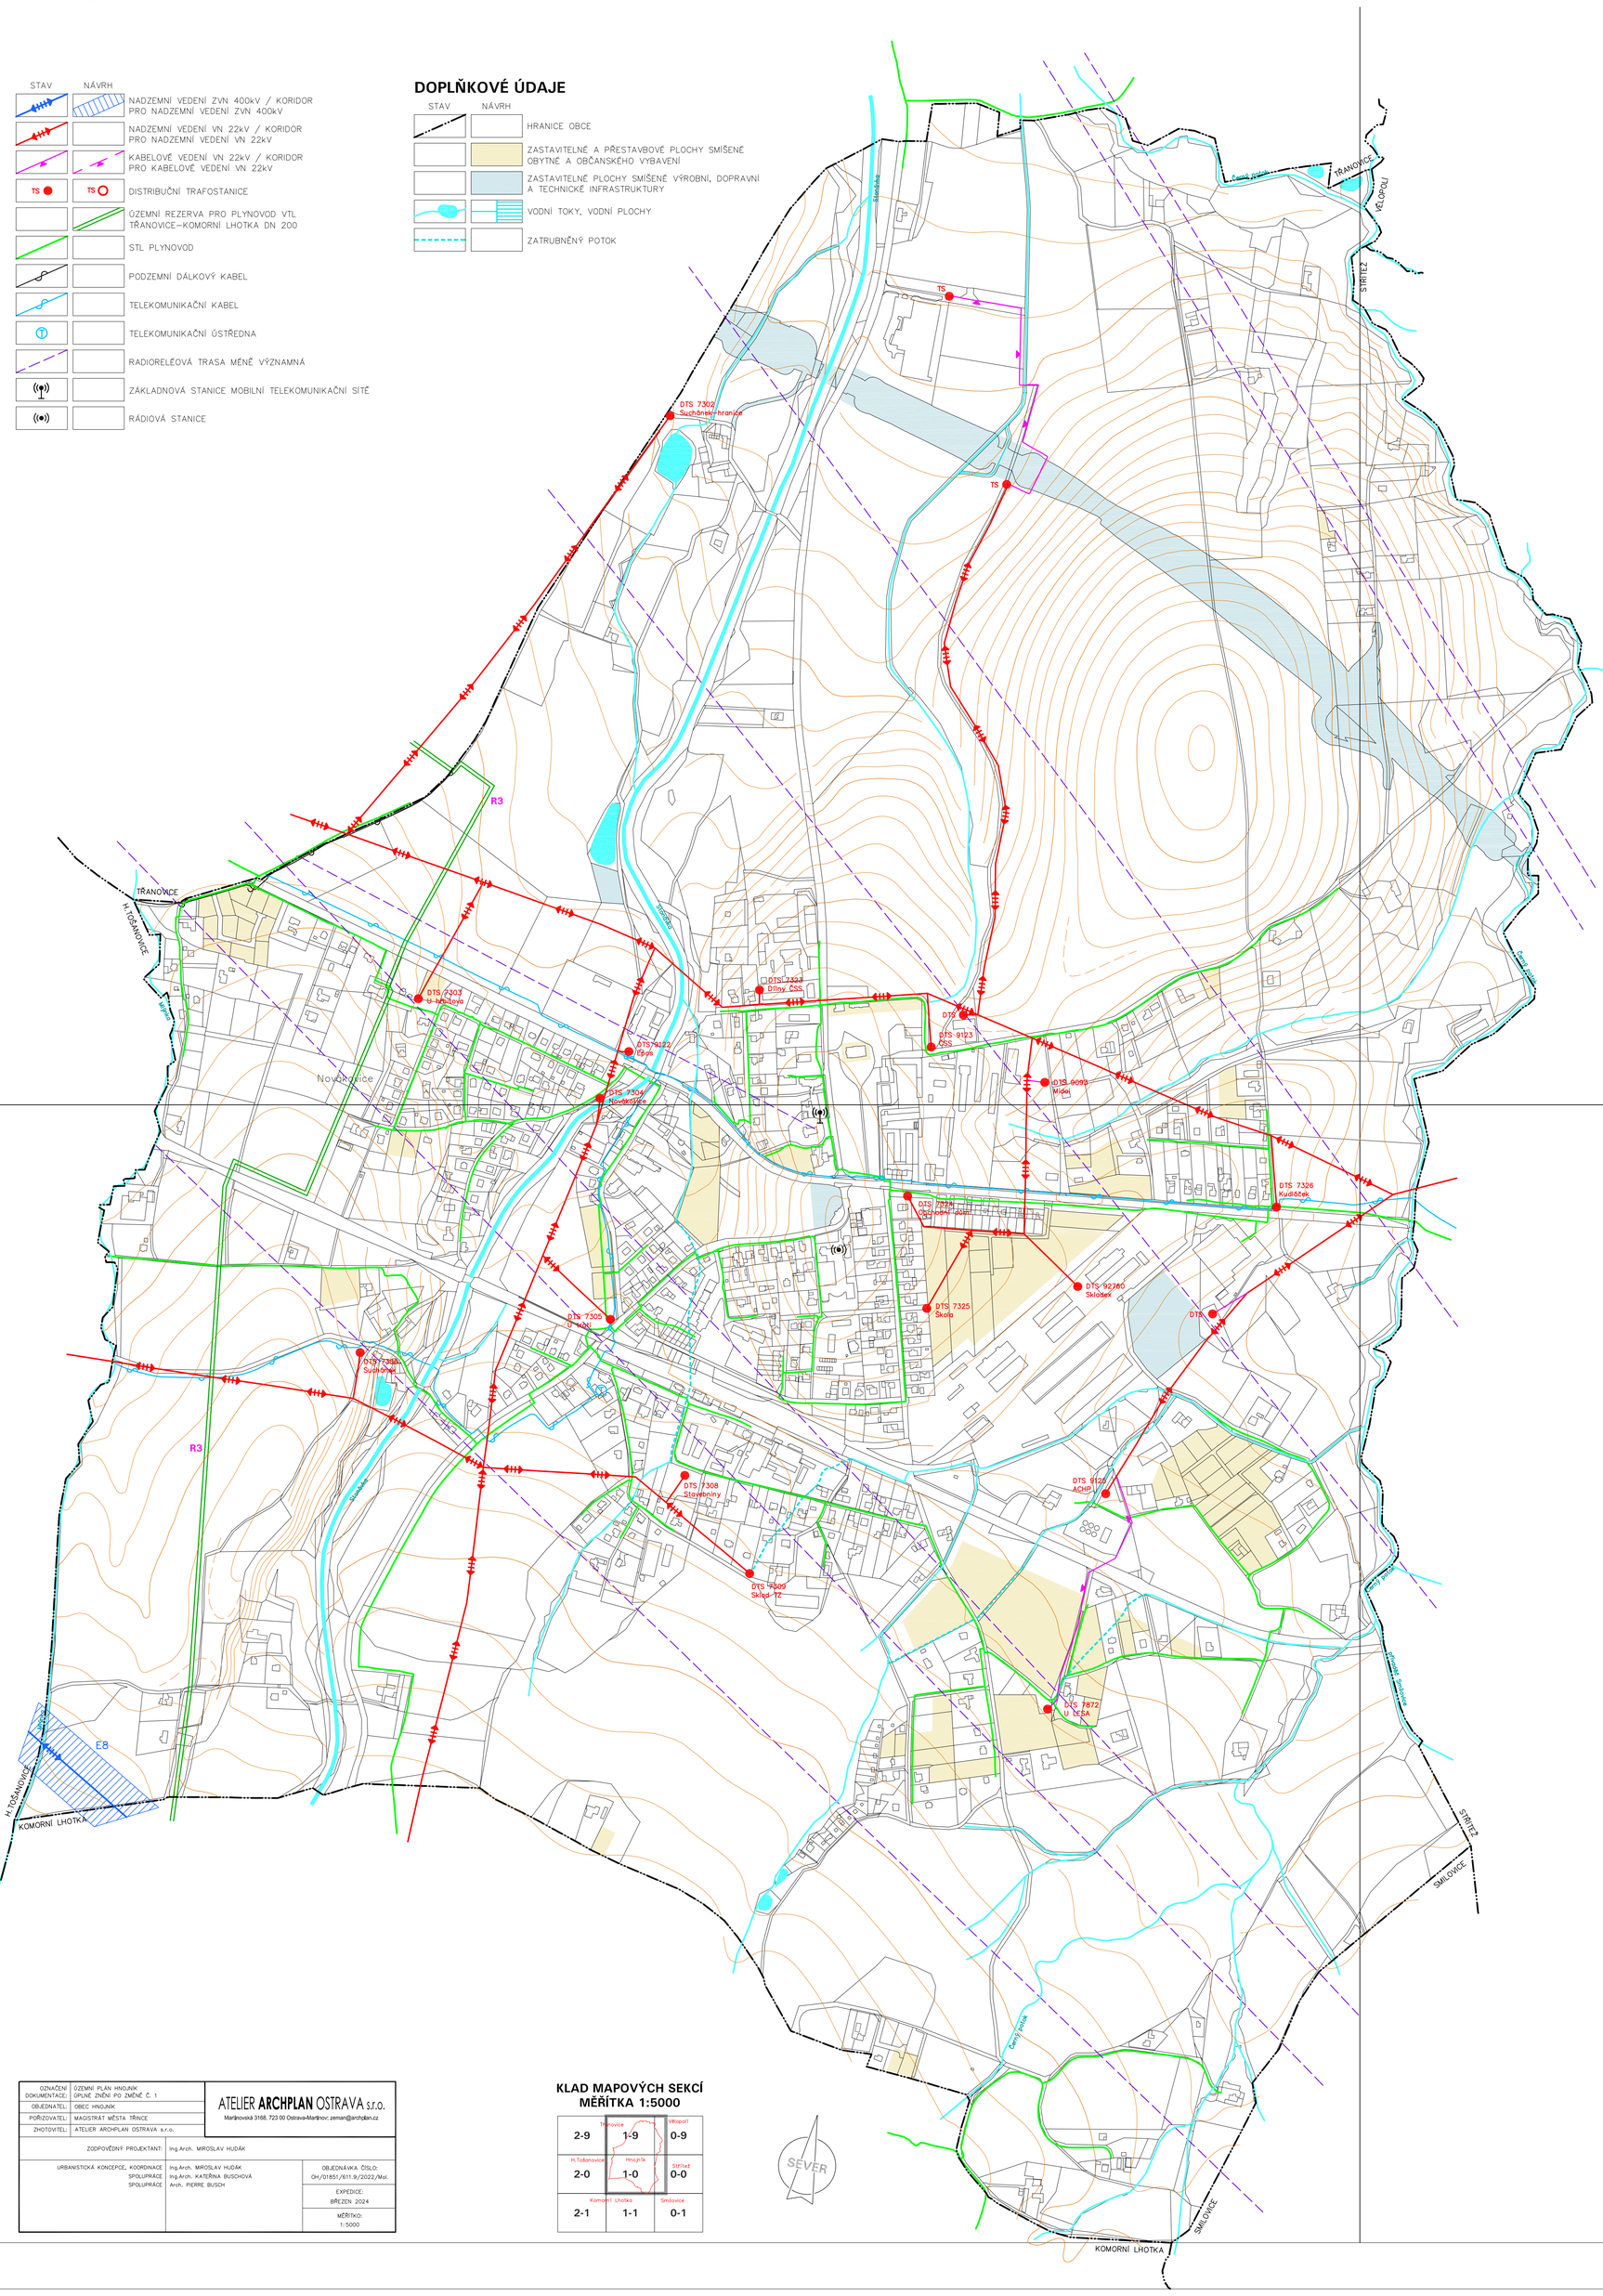

KLAD MAPOVÝCH SEKCÍ
MĚŘÍTKA 1:5000

2-9	1-9 Třanovice / Hnojník	0-9 Vřesoví
2-0 H.Tošanovice	1-0	0-0 Střítež
2-1 Komorní Lhotka	1-1	0-1 Smilovice

OZNAČENÍ DOKUMENTACE:	ÚZEMNÍ PLÁN HNOJNÍK ÚPLNÉ ZNĚNÍ PO ZMĚNĚ Č. 1	ATELIER **ARCHPLAN** OSTRAVA s.r.o. Mariánovská 3168, 723 00 Ostrava-Mariánov, zeman@archplan.cz
OBJEDNATEL:	OBEC HNOJNÍK	
POŘIZOVATEL:	MAGISTRÁT MĚSTA TŘINCE	
ZHOTOVITEL:	ATELIER ARCHPLAN OSTRAVA s.r.o.	
ZODPOVĚDNÝ PROJEKTANT:	Ing.Arch. MIROSLAV HUDÁK	
URBANISTICKÁ KONCEPCE, KOORDINACE:	Ing.Arch. MIROSLAV HUDÁK	OBJEDNÁVKA ČÍSLO: OH/01851/611.9/2022/Mol.
SPOLUPRÁCE:	Ing.Arch. KATEŘINA BUSCHOVÁ	EXPEDICE: BŘEZEN 2024
SPOLUPRÁCE:	Arch. PIERRE BUSCH	MĚŘÍTKO: 1:5000