



ÚZEMNÍ PLÁN HORNÍ BLUDOVICE


ÚPLNÉ ZNĚNÍ PO ZMĚNĚ Č.2

I.2.d) HLAVNÍ VÝKRES - KONCEPCE VODNÍHO HOSPODÁŘSTVÍ

STAV	NÁVRH	
		OSTRAVSKÝ OBLASTNÍ VODOVOD
		HLAVNÍ ZASOBOVACÍ ŘAD PITNÉ VODY
		ŘAD PITNÉ VODY
		MÍSTO NAPOJENÍ ŘADU PITNÉ VODY NA OOV
		ŘAD UŽITKOVÉ VODY
		SPLAŠKOVÁ KANALIZACE
		DEŠŤOVÁ KANALIZACE
		VÝTLAČNÁ KANALIZACE
		TLAKOVÁ KANALIZACE
		VÝÚSTNÍ OBJEKT KANALIZACE
		ČISTÍRNA ODPADNÍCH VOD
		ČERPACÍ STANICE ODPADNÍCH VOD
		ZEMNÍ VODOJEM
		AUTOMATICKÁ TLAKOVÁ STANICE
		SEKČNÍ TLAKOVÝ UZÁVĚR
		HRANICE TLAKOVÉHO PÁSMO
		PLOCHA VODOHOSPODÁŘSKÉHO ZAŘÍZENÍ
		PRVEK KE ZRUŠENÍ

STAV	NÁVRH	
		HRANICE OBCE
		KATASTRÁLNÍ HRANICE
		ZASTAVITELNÉ A PŘESTAVBOVÉ PLOCHY PRO BYDLENÍ A OBČANSKÉ VYBAVENÍ
		ZASTAVITELNÉ PLOCHY PRO VÝROBU A TECHNICKOU INFRASTRUKTURU
		ZASTAVITELNÉ PLOCHY PRO VEŘEJNOU ZELEŇ
		VODNÍ TOK, RYBNÍK

KLAD MAPOVÝCH SEKČÍ
MĚŘÍTKA 1:5000 OSTRAVA

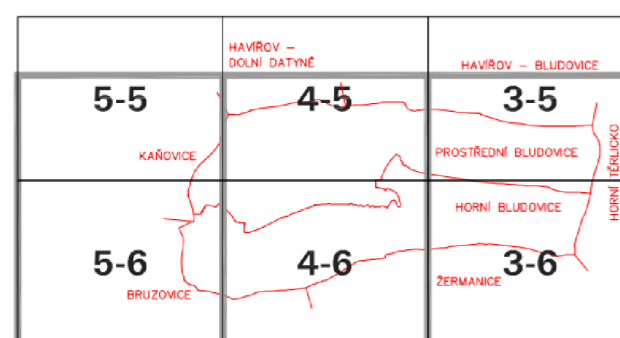

OZNAČENÍ DOKUMENTACE:	ÚZEMNÍ PLÁN HORNÍ BLUDOVICE - ZMĚNA Č.2	ATELIER ARCHPLAN OSTRAVA s.r.o. Martinovská 3168, 723 00 Ostrava-Martinov; zeman@archplan.cz
OBJEDNATEL:	OBEC HORNÍ BLUDOVICE	
POŘIZOVATEL:	MAGISTRÁT MĚSTA HAVÍŘOVA	
ZHOTOVITEL:	ATELIER ARCHPLAN OSTRAVA s.r.o.	
ZODPOVĚDNÝ PROJEKTANT:	Ing.Arch.MIROSLAV HUDÁK	ZAKÁZKOVÉ ČÍSLO: 1184/16
ZPRACOVATELÉ:	Ing.Arch.MIROSLAV HUDÁK Ing.TEREZA NOVÁČKOVÁ	EXPEDICE: ČERVEN 2018 MĚŘÍTKO: 1:5000