




ÚZEMNÍ PLÁN HORNÍ BLUDOVICE

ODŮVODNĚNÍ - ÚPLNÉ ZNĚNÍ PO ZMĚNĚ Č. 3

II.2.a) KOORDINAČNÍ VÝKRES

KLAD MAPOVÝCH SEKČÍ
MĚŘÍTKA 1:5000 OSTRAVA

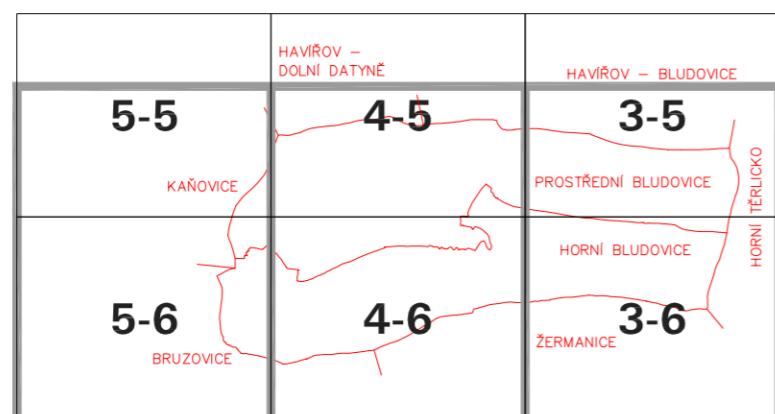

PLOCHY S ROZDÍLNÝM ZPŮSOBEM VYUŽITÍ

STABILIZOVANÉ PLOCHY	PLOCHY ZMĚN	ÚZEMNÍ REZERVY	
B	B		PLOCHA BYDLENÍ
SB	SB		PLOCHA SMÍŠENÁ OBYTNÁ
R			PLOCHA REKREACE
OV	OV		PLOCHA OBČANSKÉHO VYBAVENÍ
OH			PLOCHA OBČANSKÉHO VYBAVENÍ – HŘBITOV
OS	OS		PLOCHA OBČANSKÉHO VYBAVENÍ – SPORT
PV	PV		PLOCHA VEŘEJNÉHO PROSTRANSTVÍ
	PZ		PLOCHA VEŘEJNÉHO PROSTRANSTVÍ – ZELENĚ
D	D		PLOCHA DOPRAVNÍ INFRASTRUKTURY
T	T		PLOCHA TECHNICKÉ INFRASTRUKTURY
VS			PLOCHA SMÍŠENÁ VÝROBNÍ
NL	NL		PLOCHA LESNÍ
NP	NP		PLOCHA PŘÍRODNÍ
NS	NS		PLOCHA SMÍŠENÁ NEZASTAVĚNÉHO ÚZEMÍ

LIMITY VYUŽITÍ ÚZEMÍ

STAV	NÁVRH	
		SILNICE III.TŘÍDY VČETNĚ OCHRANNÉHO PÁSMA
		SILNICE III.TŘÍDY K ROZŠÍŘENÍ
		OCHRANNÉ PÁSMA NADZEMNÍHO VEDENÍ VN A VVN
		KABELOVÉ VEDENÍ VN 22kV
		OCHRANNÉ PÁSMA VODOVODNÍHO PŘIVADĚČE
		HRANICE ZÁPLAVOVÉHO ÚZEMÍ
		AKTIVNÍ ZÓNA ZÁPLAVOVÉHO ÚZEMÍ
		VODNÍ TOK, RYBNÍK
		ÚDOLNÍ NIVA
		POZEMEK URČENÝ K PLNĚNÍ FUNKCE LESA
		OCHRANNÉ PÁSMA POZEMKŮ URČENÝCH K PLNĚNÍ FUNKCE LESA
		MALOPLOŠNĚ ZVLÁŠTĚ CHRÁNĚNÉ ÚZEMÍ PŘÍRODY – PŘÍRODNÍ PAMÁTKA STARÁ ŘEKA
		OCHRANNÉ PÁSMA MALOPLOŠNĚ ZVLÁŠTĚ CHRÁNĚNÉHO ÚZEMÍ PŘÍRODY
		NEMOVITÁ KULTURNÍ PAMÁTKA S POPISEM
		RADIORELEOVÁ TRASA PÁTEŘNÍ
		RADIORELEOVÁ TRASA MĚNĚ VÝZNAMNÁ
		POTENCIÁLNÍ SESUV Č.3611 DOLNÍ DATYNĚ
		SVAHOVÁ DEFORMACE AKTIVNÍ
		SESUVNÉ ÚZEMÍ AKTIVNÍ – BODOVÉ
		SESUVNÉ ÚZEMÍ STABILIZOVANÉ – BODOVÉ
		SESUVNÉ ÚZEMÍ POTENCIÁLNÍ – BODOVÉ
		ÚZEMÍ MIMO VLIVY DŮLNÍ ČINNOSTI
		HRANICE PROGNÓZNÍHO ZDROJE ČERNÉ UHLÍ 9012100 BLUDOVICE – CHOTĚBUZ
		ÚZEMÍ OHROŽENÉ ZVLÁŠTNÍ POVODNÍ
		ÚZEMÍ S VYŠŠÍ PRAVDĚPODOBNOSTÍ VÝSKYTU ARCHEOLOGICKÝCH SITUACÍ (2.KATEGORIE UAN II)

ÚZEMNÍ SYSTÉM EKOLOGICKÉ STABILITY

STAV	NÁVRH	
		REGIONÁLNÍ BIOCENTRUM
		REGIONÁLNÍ BIOKORIDOR
		LOKÁLNÍ BIOCENTRUM
		LOKÁLNÍ BIOKORIDOR

DOPLŇUJÍCÍ ÚDAJE

STAV	NÁVRH	
		HRANICE OBCE
		KATASTRÁLNÍ HRANICE
		HRANICE ZASTAVĚNÉHO ÚZEMÍ
		HRANICE ZASTAVITELNÉ PLOCHY S POPISEM
		HRANICE PLOCHY PŘESTAVBY S POPISEM
		POMOCNÉ DĚLENÍ PLOCH
		PRVEK KE ZRUŠENÍ
		MOST
		MISTA DALEKÉHO ROZHLEDU
		PAMÁTKA MÍSTNÍHO VÝZNAMU
		HISTORICKY HODNOTNÁ STAVBA
		LESNÍ SPOLEČENSTVA, VZROSTLÁ ZELENĚ VE VOLNĚ KRAJINĚ MIMO POZEMKY URČENÉ K PLNĚNÍ FUNKCE LESA

POZNÁMKA:

- CELÉ ÚZEMÍ OBCE LEŽÍ V CHRÁNĚNÉM LOŽISKOVÉM ÚZEMÍ ČS. ČÁSTI HORNOSLEZSKÉ PÁNVE (ČERNÉ UHLÍ)
- CELÉ SPRÁVNÍ ÚZEMÍ OBCE JE SITUOVÁNO V OCHRANNÝCH PÁSMECH LETECKÝCH ZABEZPEČOVACÍCH ZAŘÍZENÍ MINISTERSTVA OBRANY
- CELÉ SPRÁVNÍ ÚZEMÍ OBCE JE ZÁJMOVÝM ÚZEMÍM MINISTERSTVA OBRANY Z HLEDISKA POVOLOVÁNÍ VYJMENOVANÝCH DRUHŮ STAVEB
- CELÉ SPRÁVNÍ ÚZEMÍ OBCE HORNÍ BLUDOVICE JE ÚZEMÍM S ARCHEOLOGICKÝMI NÁLEZY

OZNAČENÍ DOKUMENTACE:	ÚZEMNÍ PLÁN HORNÍ BLUDOVICE ZMĚNA Č.3	Ing.Arch.Miroslav Hudák
OBEDNATEL:	OBEC HORNÍ BLUDOVICE	Okružní 621/17, 739 32 Vratimov
POŘIZOVATEL:	OBECNÍ ÚŘAD HORNÍ BLUDOVICE	mirek.hudak@seznam.cz
ZHOTOVITEL:	Ing.Arch.MIROSLAV HUDÁK	tel.: +420 777 281 846
ZODPOVĚDNÝ PROJEKTANT:	Ing.Arch.MIROSLAV HUDÁK	ZAKÁZKOVÉ ČÍSLO: 190201
ZPRACOVATEL:	Ing.Arch.MIROSLAV HUDÁK	EXPEDICE: BŘEZEN 2021
		MĚŘÍTKO: 1:5000