



STAV	NÁVRH
III/01140	SILNICE III. TŘÍDY
---	MÍSTNÍ KOMUNIKACE K ROZŠŘENÍ
---	MÍSTNÍ KOMUNIKACE
.....	VÝZNAMNÁ OČELOVÁ KOMUNIKACE
	MOST
.....	VÝZNAMNÝ CHODNÍK, SAMOSTATNÁ PĚŠÍ TRASA
.....	CYKLOSTEZKA, SPOLEČNÁ STEZKA PRO PĚŠÍ A CYKLISTY
56	CYKLOTRASA (ZNAČENÁ S ČÍSLEM)
X	PRŮVĚK KE ZRUŠENÍ
■	ZASTAVITELNÉ A PŘESTAVBOVÉ PLOCHY PRO BYDLENÍ A OBČANSKÉ VYBAVENÍ
■	ZASTAVITELNÉ PLOCHY VEŘEJNOU ZELEŇ

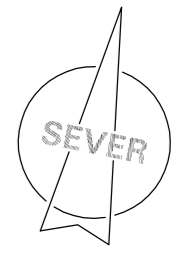

KLAD MAPOVÝCH SEKCI MĚŘÍTKA 1:5000

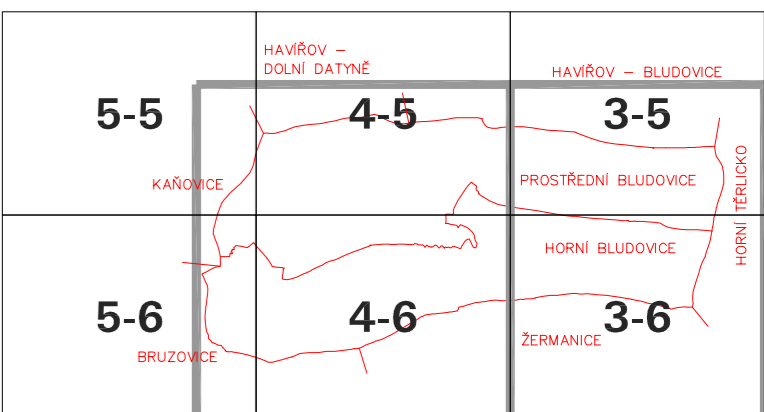

ÚZEMNÍ PLÁN HORNÍ BLUDOVICE ZMĚNA Č.2 I.2.c) HLAVNÍ VÝKRES - KONCEPCE DOPRAVNÍ INFRASTRUKTURY

OBJEDNATEL: ÚZEMNÍ PLÁN HORNÍ BLUDOVICE	PROJEKTANT: ATELIER ARCHPLAN OSTRAVA s.r.o.
OBJEDNATEL: MĚSTO HORNÍ BLUDOVICE	MARKOVSKÉ NÁM. 2108/28, 702 08 Ostrava-Město, zovnar@archplan.cz
PROJEKTANT: MAJSTRAK MĚSTSKÁ SPRÁVA	
ZADAVATEL: ATELIER ARCHPLAN OSTRAVA s.r.o.	
DOPROJEKČNÍ PROJEKTANT: Ing. ŠTĚPÁN HRODIL	ZÁKAZNÍK: MĚSTO HORNÍ BLUDOVICE
ZPRACOVATEL: Ing. ŠTĚPÁN HRODIL	EFECTIVE: ČERVEN 2018
	MĚŘÍTKO: 1:5000