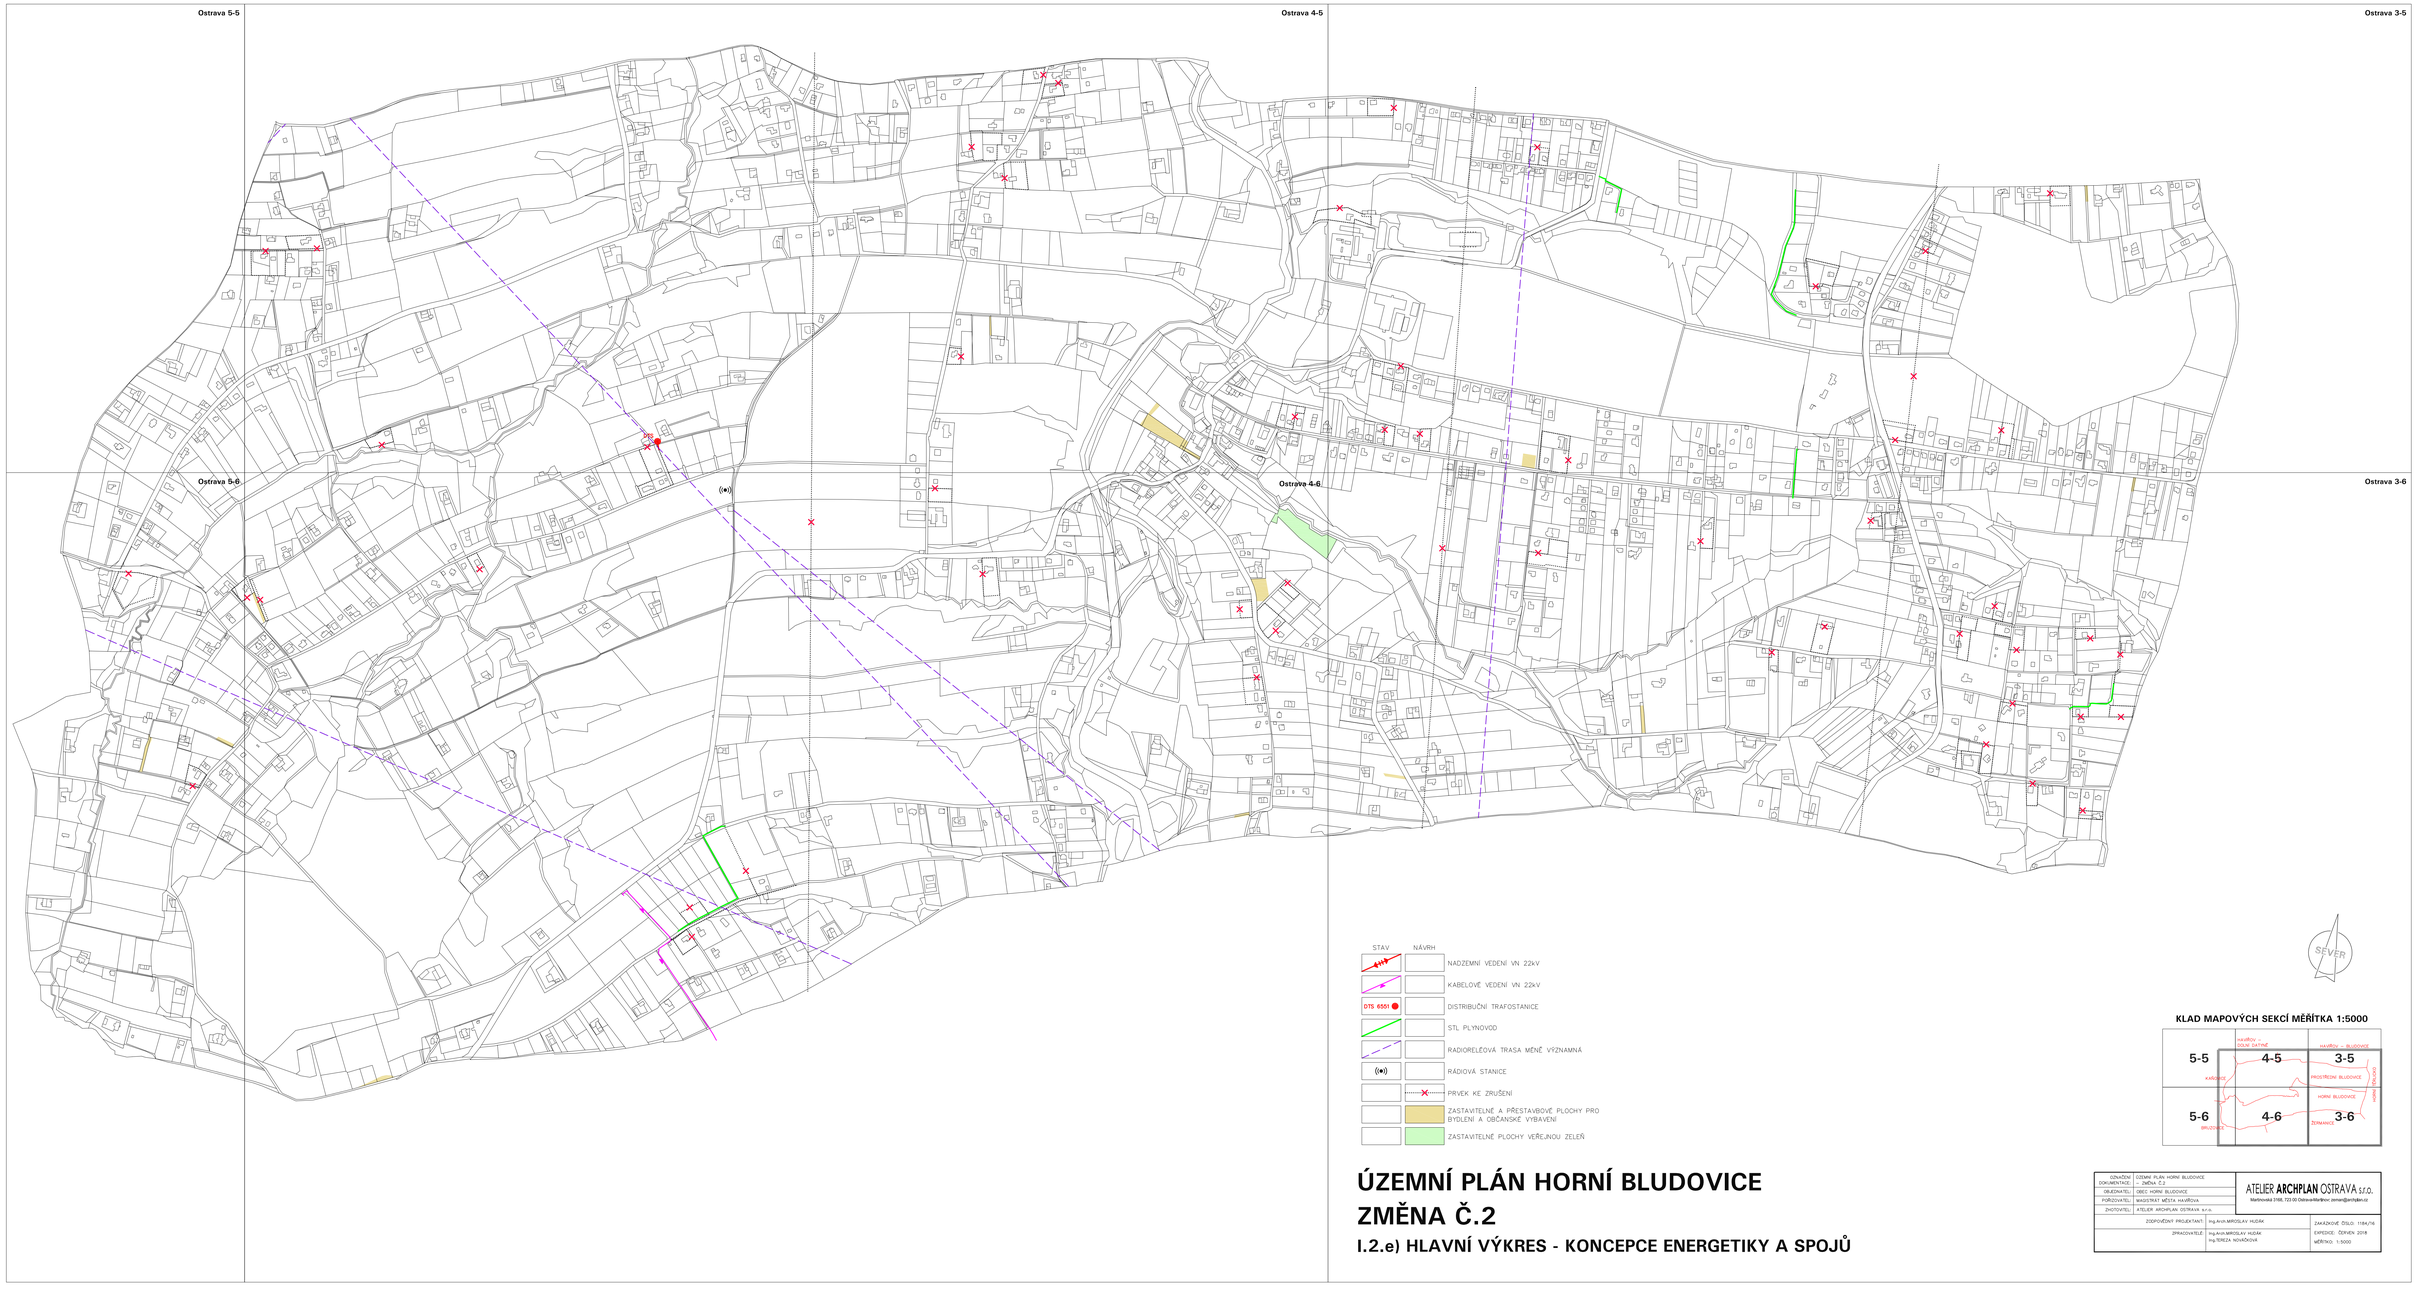


| STAV | NÁVRH | |
|---|---|---|
| | | NADZEMNÍ VEDENÍ VN 22kV |
| | | KABELOVÉ VEDENÍ VN 22kV |
| DTS 6551 | | DISTRIBUČNÍ TRAFOSTANICE |
| | | STL PLYNOVOD |
| | | RADIORELÉOVÁ TRASA MĚNĚ VÝZNAMNÁ |
| ((•)) | | RÁDIOVÁ STANICE |
| | | PRVEK KE ZRUŠENÍ |
| | | ZASTAVITELNÉ A PŘESTAVBOVÉ PLOCHY PRO BYDLENÍ A OBČANSKÉ VYBAVENÍ |
| | | ZASTAVITELNÉ PLOCHY VEŘEJNOU ZELEŇ |

SEVER

**KLAD MAPOVÝCH SEKCÍ MĚŘÍTKA 1:5000**

| | | |
|---|---|---|
| 5-5 | 4-5 | 3-5 |
| 5-6 | 4-6 | 3-6 |

# ÚZEMNÍ PLÁN HORNÍ BLUDOVICE
# ZMĚNA Č.2
## I.2.e) HLAVNÍ VÝKRES - KONCEPCE ENERGETIKY A SPOJŮ

| | |
|---|---|
| OZNAČENÍ DOKUMENTACE: | ÚZEMNÍ PLÁN HORNÍ BLUDOVICE – ZMĚNA Č.2 |
| OBJEDNATEL: | OBEC HORNÍ BLUDOVICE |
| POŘIZOVATEL: | MAGISTRÁT MĚSTA HAVÍŘOVA |
| ZHOTOVITEL: | ATELIER ARCHPLAN OSTRAVA s.r.o. |
| ZODPOVĚDNÝ PROJEKTANT: | Ing.Arch.MIROSLAV HUDÁK |
| ZPRACOVATELÉ: | Ing.Arch.MIROSLAV HUDÁK<br>Ing.TEREZA NOVÁČKOVÁ |

ATELIER **ARCHPLAN** OSTRAVA s.r.o.
Martinovská 2188, 723 00 Ostrava-Martinov, zemian@archplan.cz

ZAKÁZKOVÉ ČÍSLO: 1184/16
EXPEDICE: ČERVEN 2018
MĚŘÍTKO: 1:5000