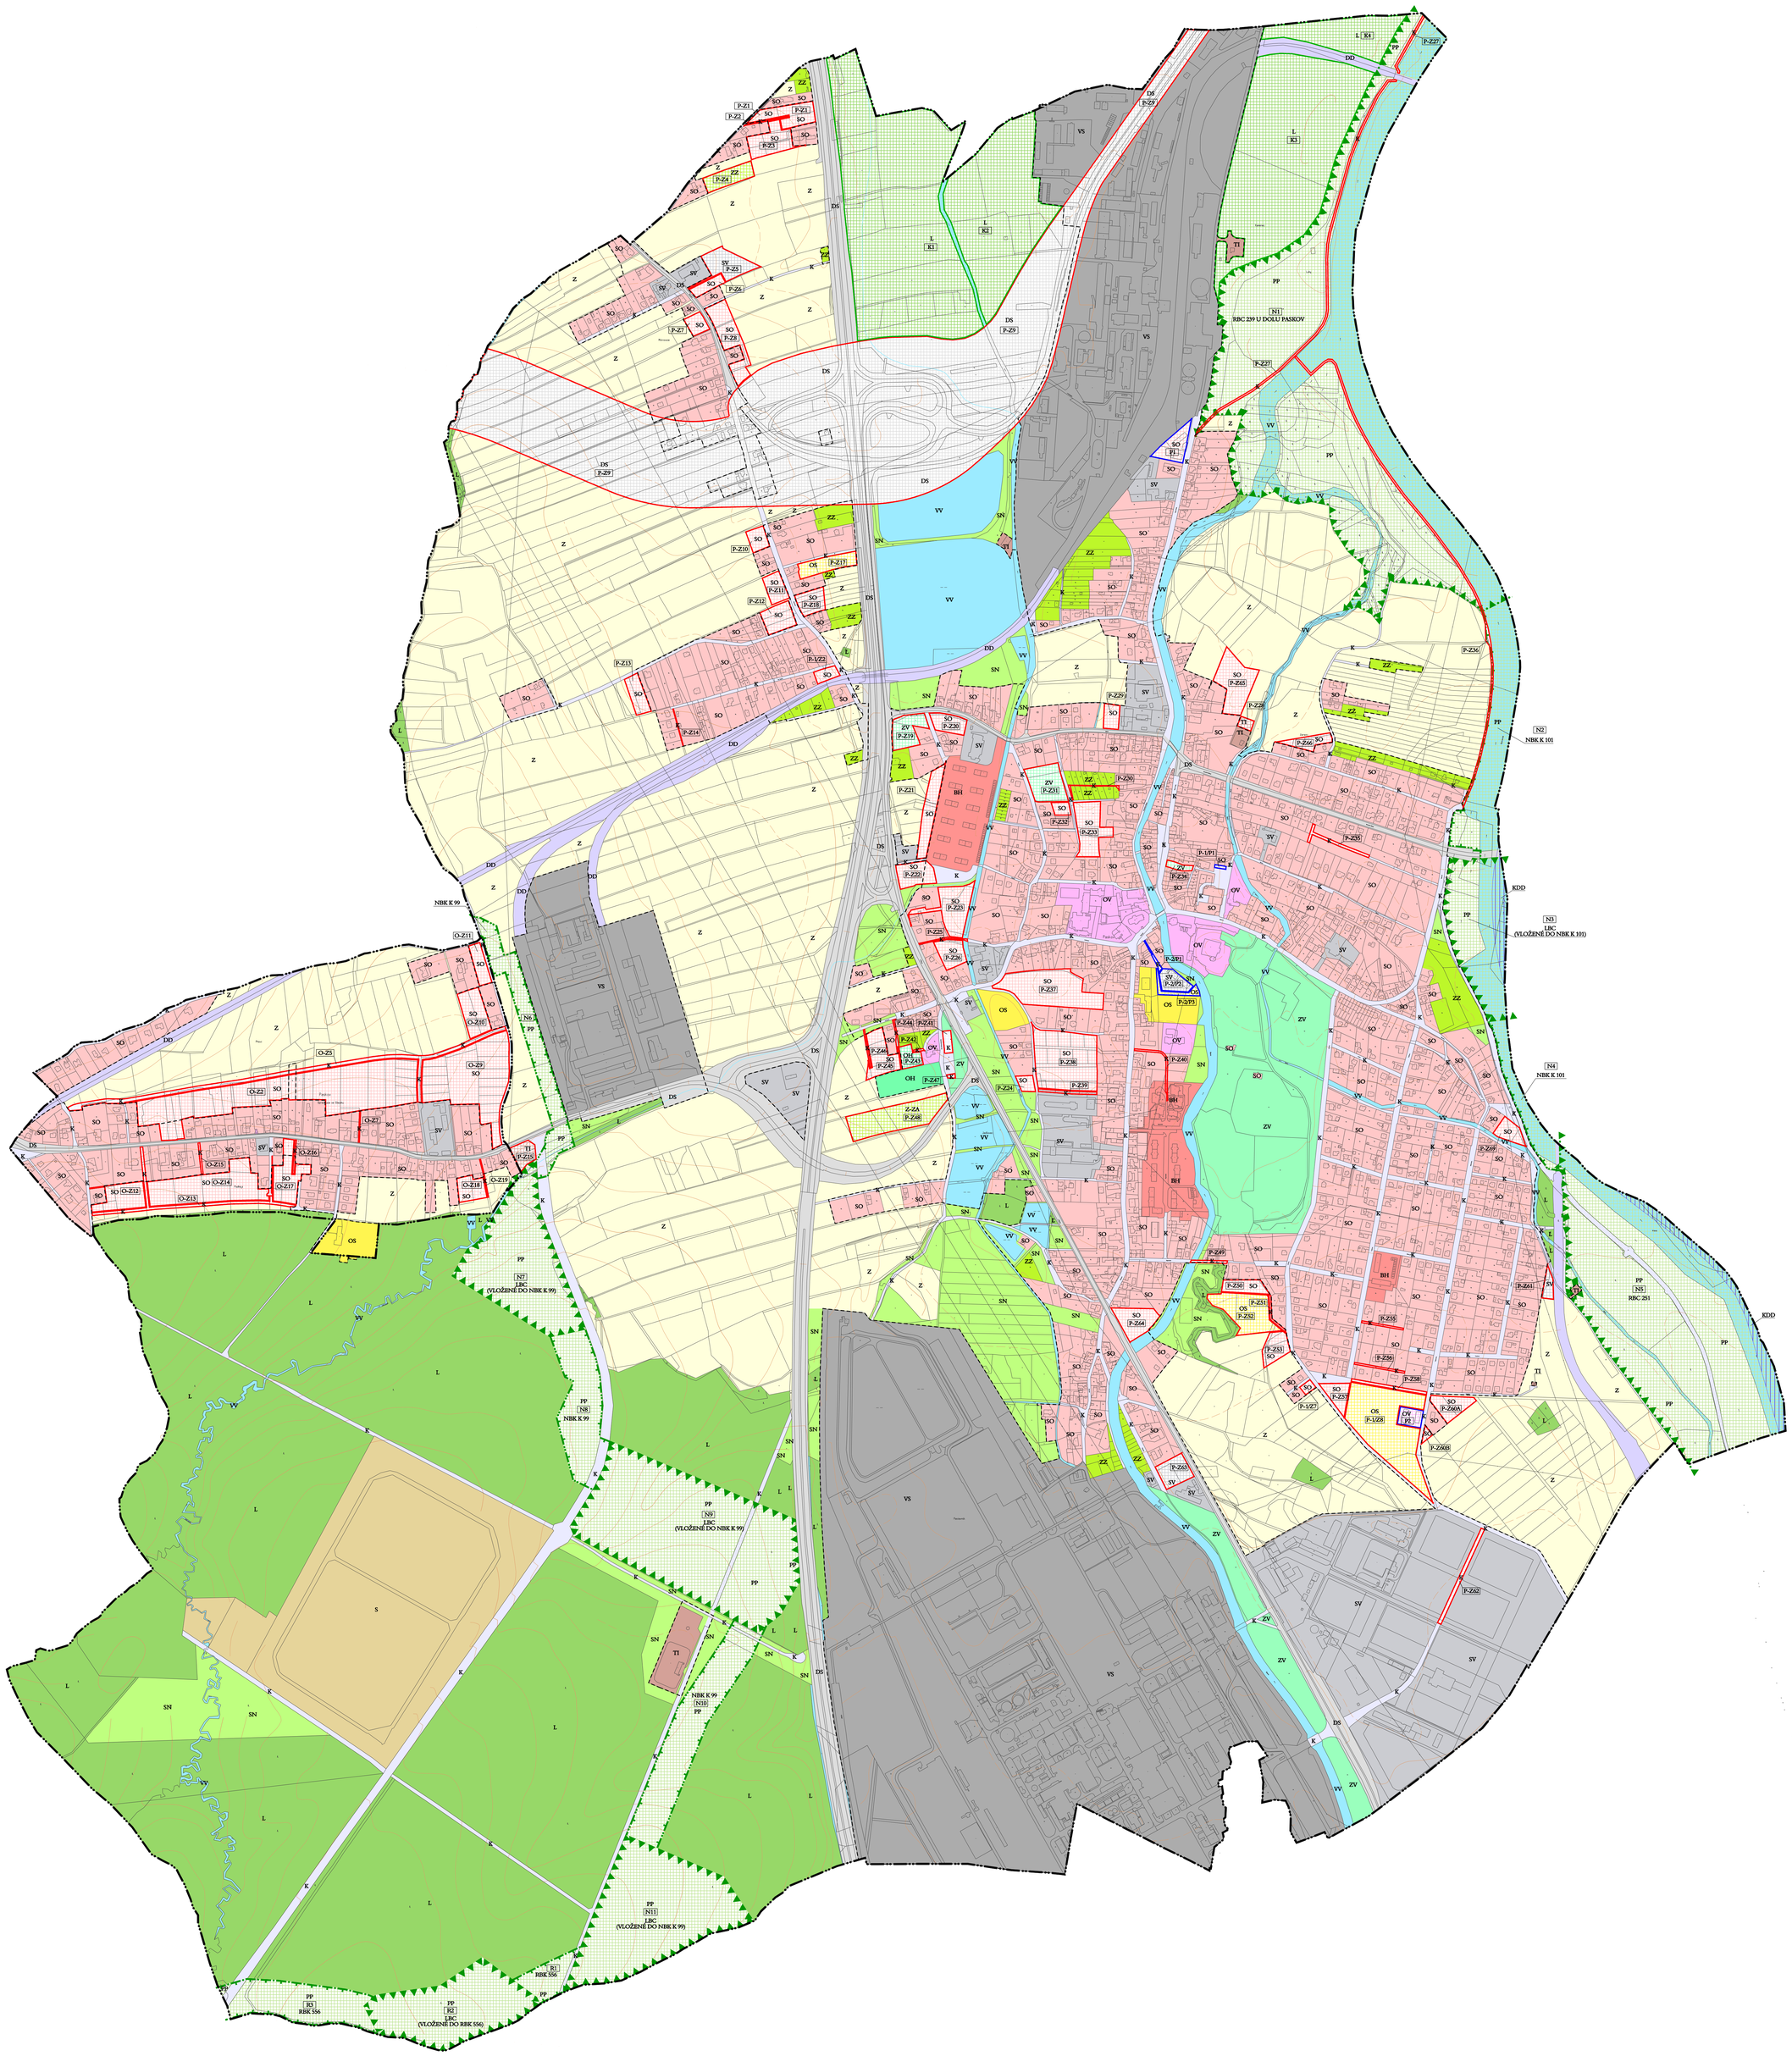
N1
RBC 299 U DOLU PASKOV
N2
NBK K 101
N3
LBC
(VLOŽENÉ DO NBK K 101)
N4
NBK K 101
N5
RBC 251
N6
N7
LBC
(VLOŽENÉ DO NBK K 99)
N8
NBK K 99
N9
LBC
(VLOŽENÉ DO NBK K 99)
N10
NBK K 99
N11
LBC
(VLOŽENÉ DO NBK K 99)
R1
RBK 556
R2
LBC
(VLOŽENÉ DO RBK 556)
R3
RBK 556
NBK K 99
KDD
KDD