



PLOCHY S ROZDÍLNÝM ZPŮSOBEM VYUŽITÍ


- | | | |
|------|-------|--|
| STAV | NÁVRH | |
| | | PLOCHY SMÍŠENÉ OBYTNÉ |
| | | PLOCHY MÍSTNÍCH A VEŘEJNĚ PŘÍSTUPNÝCH ÚČELOVÝCH KOMUNIKACÍ |

HRANICE

- | | | |
|------|-------|---|
| STAV | NÁVRH | |
| | | HRANICE ZASTAVĚNÉHO ÚZEMÍ K 1. 8. 2021 |
| | | HRANICE ZASTAVĚNÉHO ÚZEMÍ K 14. 4. 2023 |
| | | ZASTAVITELNÉ PLOCHY S OZNAČENÍM
(ČÍSLO ZMĚNY / OZNAČENÍ ZASTAVITELNÉ PLOCHY) |

DOPRAVNÍ INFRASTRUKTURA

- | | | |
|------|-------|-------------------|
| STAV | NÁVRH | |
| | | MÍSTNÍ KOMUNIKACE |

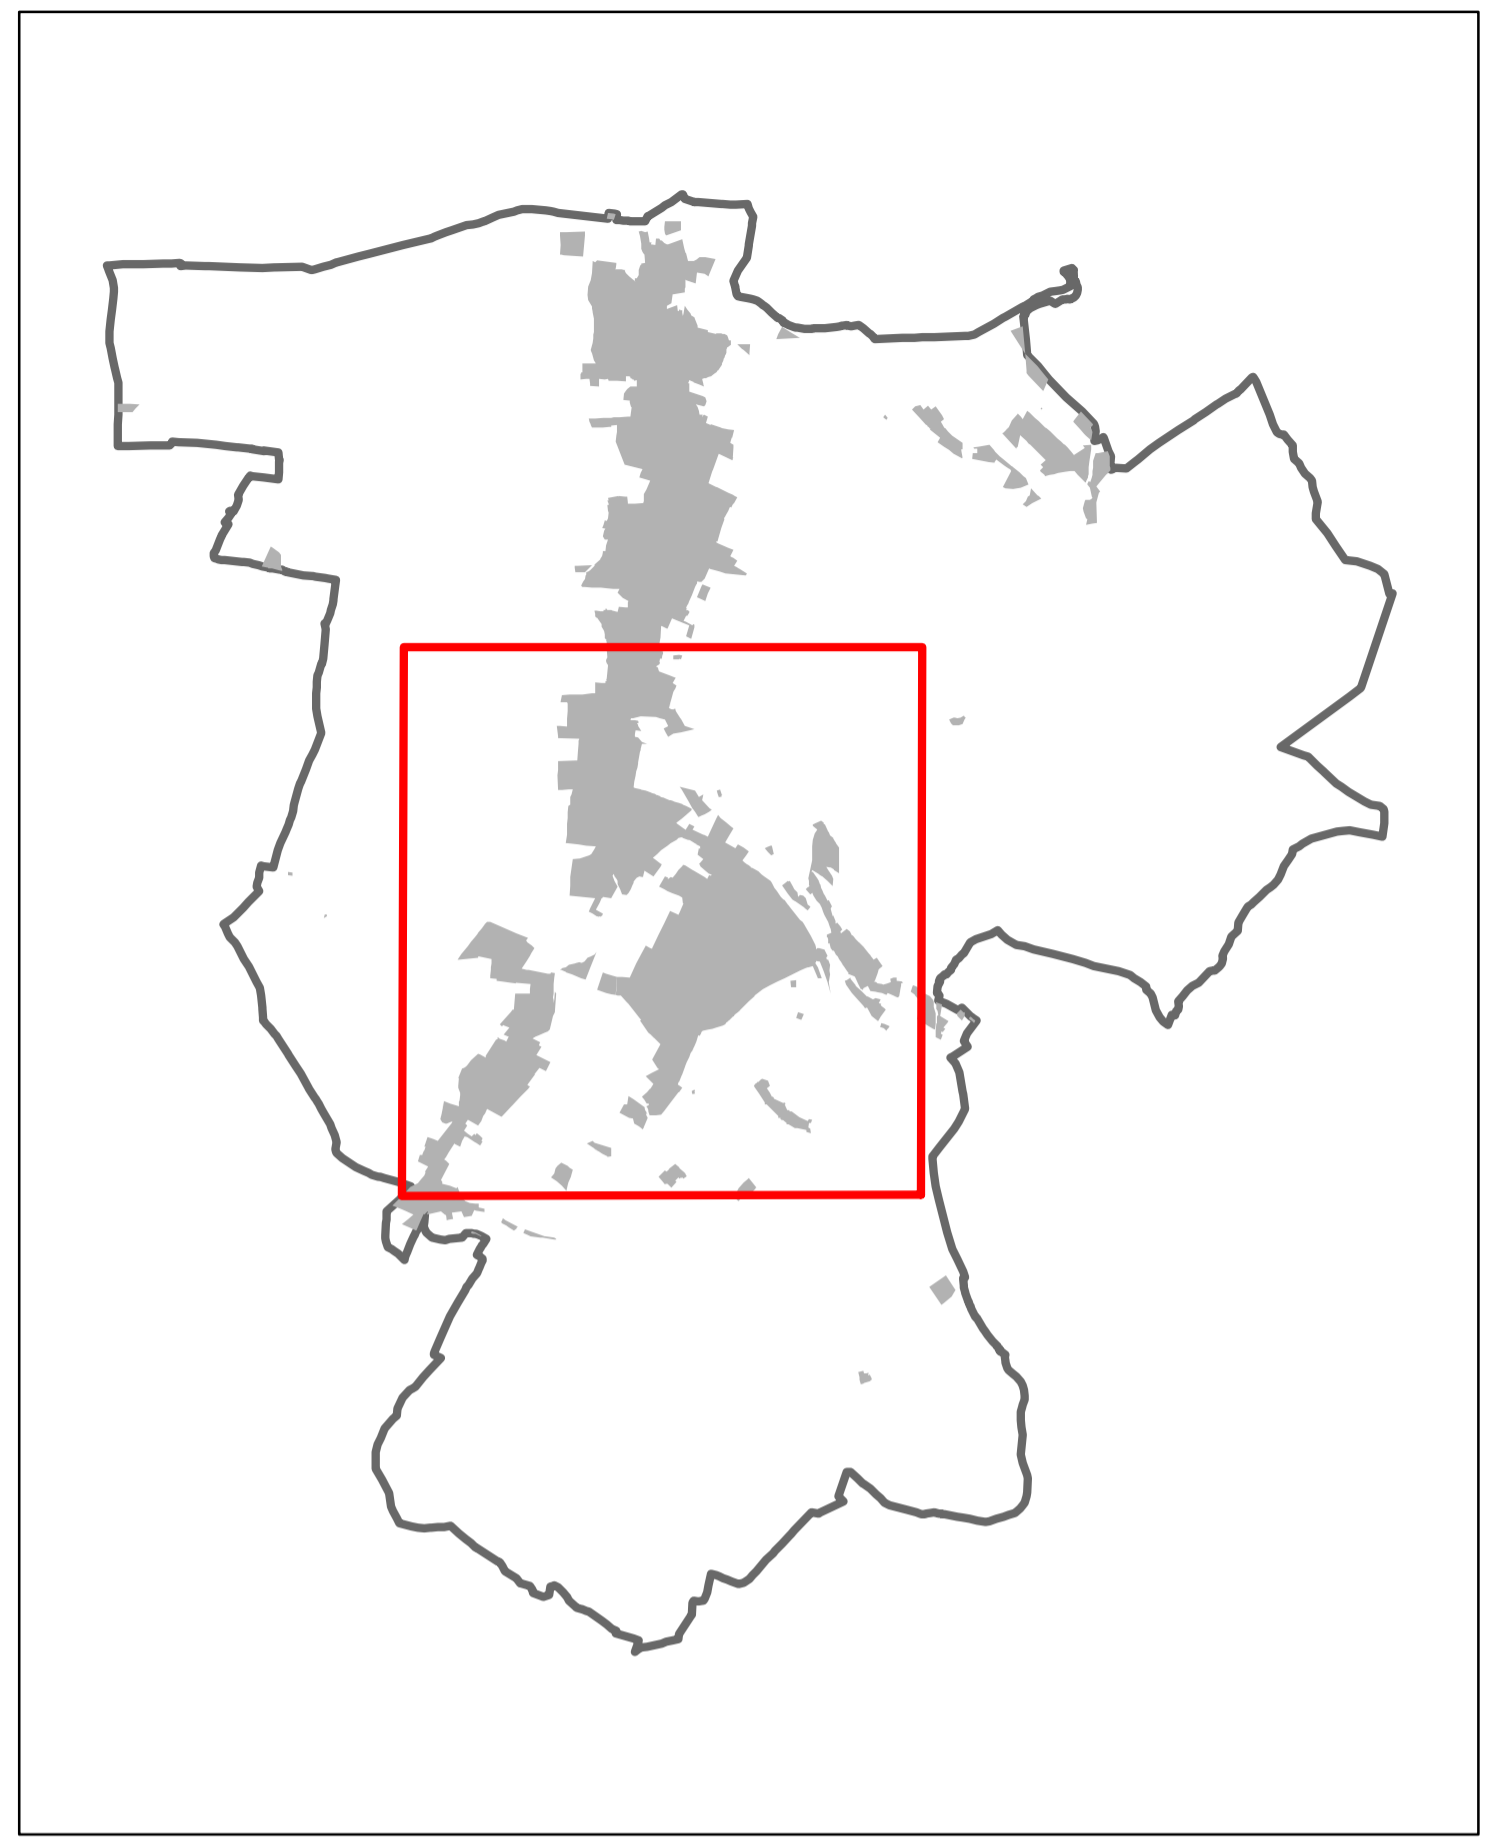

ZÁZNAM O ÚČINNOSTI

Správní orgán, který změnu územního plánu vydal: **Zastupitelstvo obce Hukvaldy**

Datum nabytí účinnosti:

Pořizovatel: **Magistrát města Frýdku-Místku
odbor územního rozvoje a stavebního řádu**
 Oprávněná úřední osoba pořizovatele:
 Jméno a příjmení: **Ing. Antonín Vantuch**
 Funkce: **referent územního plánování
odboru územního rozvoje a stavebního řádu**

Podpis:

Otisk úředního razítka

ZMĚNA Č. 3 ÚZEMNÍHO PLÁNU HUKVALDY

NÁVRH – GRAFICKÁ ČÁST OPATŘENÍ OBECNÉ POVAHY – 2023

Objednatel: **Obec Hukvaldy**
 Pořizovatel: **Magistrát města Frýdku-Místku**

Zhotovitel: **Institut regionálních informací, s.r.o.**
 Osoba oprávněná podle zvláštního právního předpisu k projektové
 činnosti ve výstavbě: **Ing. arch. Michal Hadlač**
 Číslo autorizace: **03 497**
 Projektanti: **Mgr. Jakub Kura
Mgr. Radmila Hadlačová**



Otisk autorizačního razítka

DOPRAVA