


HRANICE

STAV	NÁVRH	
		HRANICE ZASTAVĚNÉHO ÚZEMÍ K 1. 8. 2021
		HRANICE ZASTAVĚNÉHO ÚZEMÍ K 14. 4. 2023
		ZASTAVITELNÉ PLOCHY S OZNAČENÍM (ČÍSLO ZMĚNY / OZNAČENÍ ZASTAVITELNÉ PLOCHY)

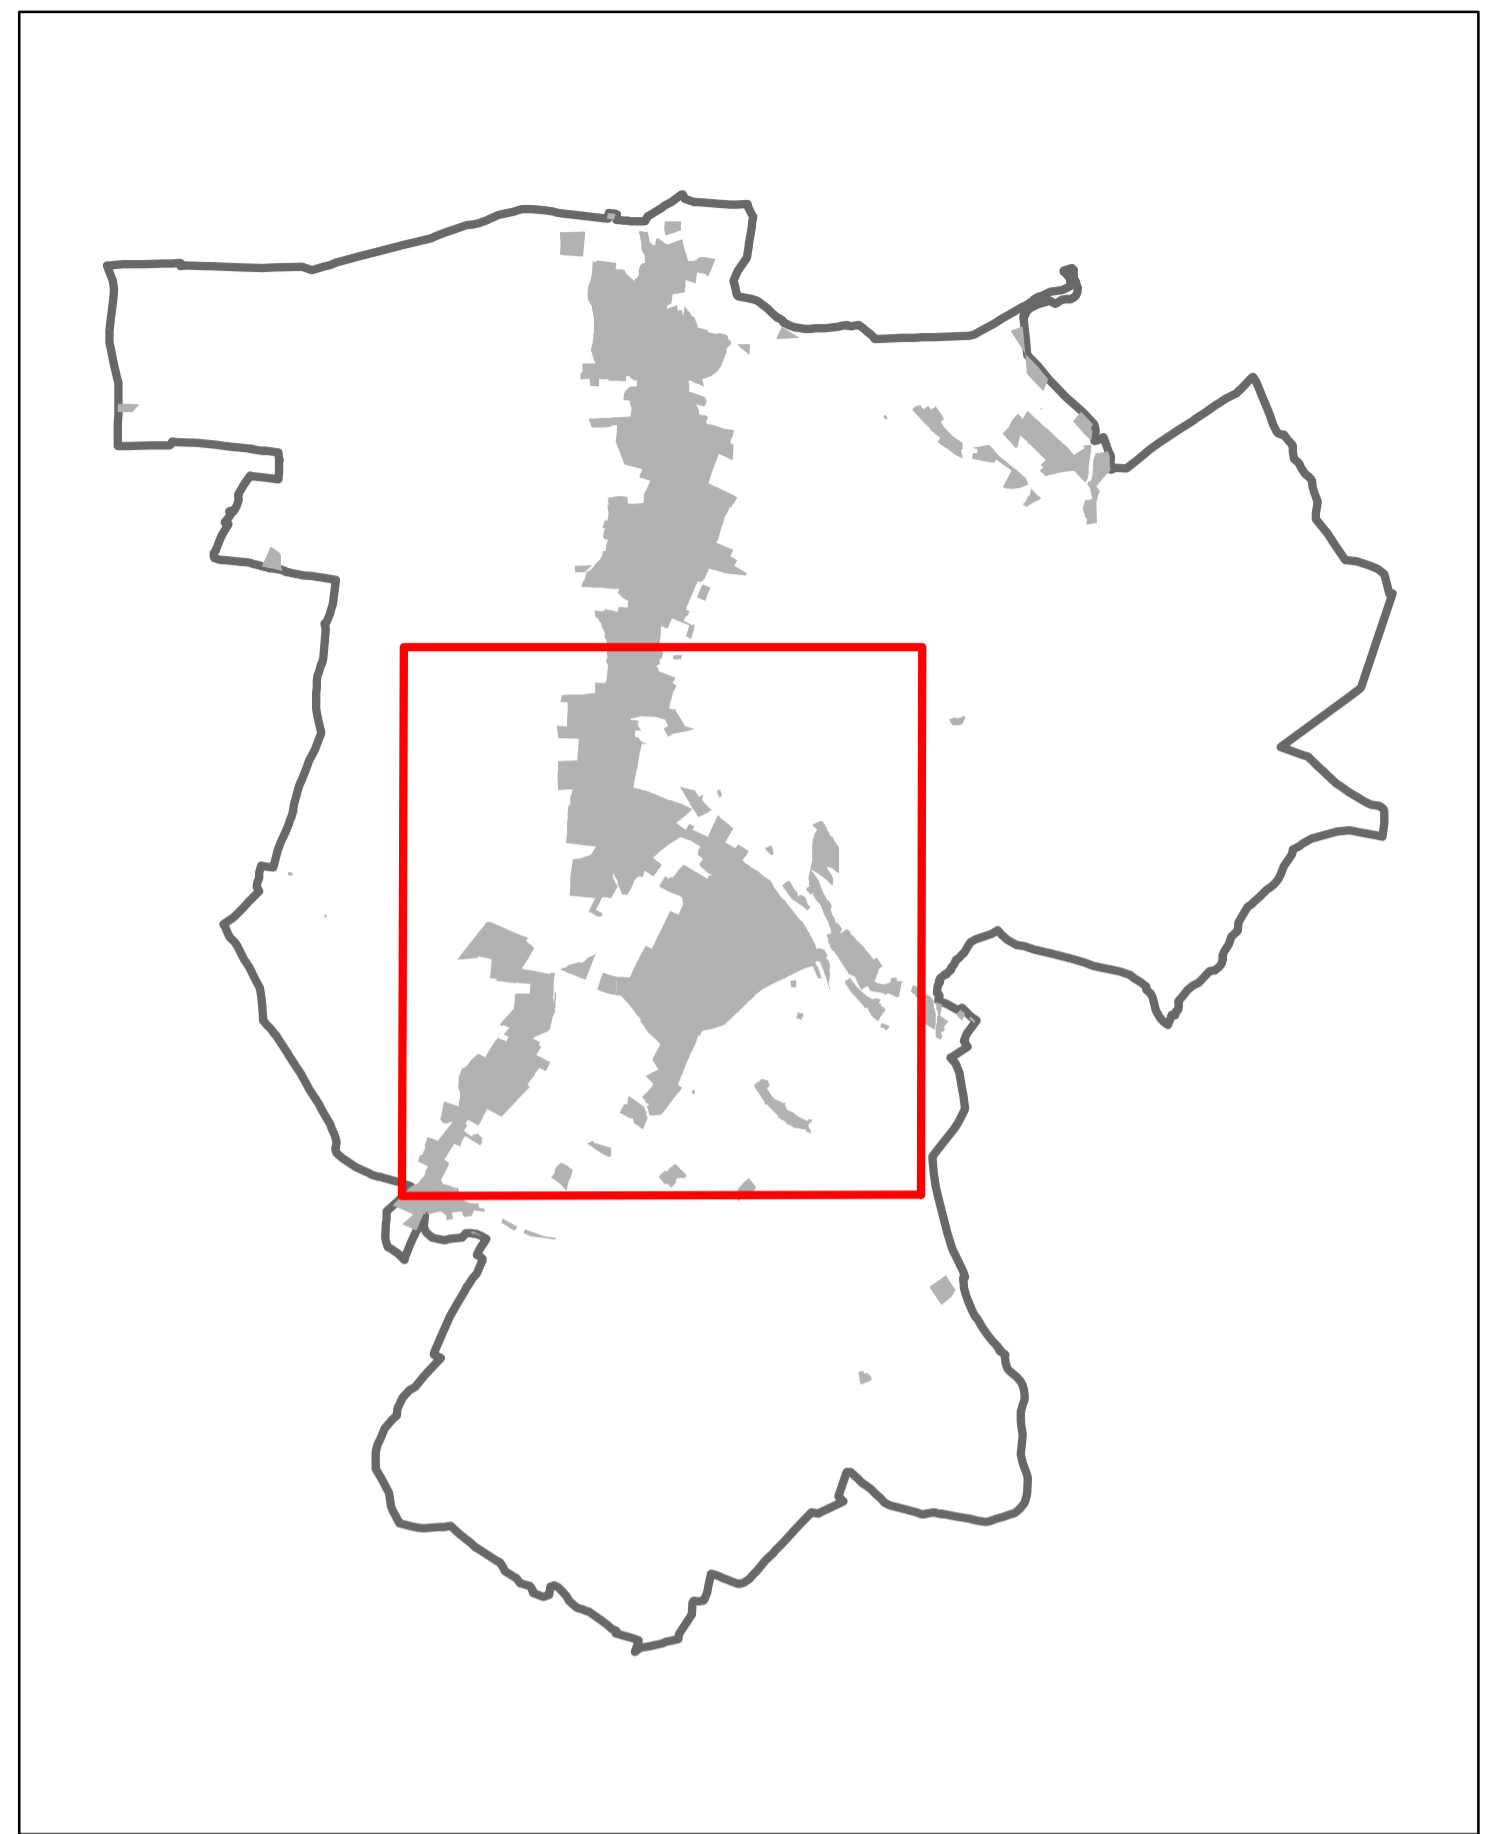

ZÁZNAM O ÚČINNOSTI

Správní orgán, který změnu územního plánu vydal: **Zastupitelstvo obce Hukvaldy**

Datum nabytí účinnosti:

Pořizovatel: **Magistrát města Frýdku-Místku
odbor územního rozvoje a stavebního řádu**
 Oprávněná úřední osoba pořizovatele:
 Jméno a příjmení: **Ing. Antonín Vantuch**
 Funkce: **referent územního plánování
odboru územního rozvoje a stavebního řádu**

Podpis:

Otisk úředního razítka

ZMĚNA Č. 3 ÚZEMNÍHO PLÁNU HUKVALDY

NÁVRH – GRAFICKÁ ČÁST

OPATŘENÍ OBECNÉ POVAHY – 2023

Objednatel: **Obec Hukvaldy**

Pořizovatel: **Magistrát města Frýdku-Místku**

Zhotovitel: **Institut regionálních informací, s.r.o.**



Osoba oprávněná podle zvláštního právního předpisu k projektové činnosti ve výstavbě: **Ing. arch. Michal Hadlač**

Číslo autorizace: **03 497**

Projektanti: **Mgr. Jakub Kura
Mgr. Radmila Hadlačová**

Otisk autorizačního razítka

ZÁKLADNÍ ČLENĚNÍ ÚZEMÍ

