



# ÚZEMNÍ PLÁN BOHUMÍN

## ÚPLNÉ ZNĚNÍ PO ZMĚNĚ Č. 1, 3, 4

### HLAVNÍ VÝKRES

NÁVRH ZMĚN  
STABILIZOVANÝ STAV ZASTAVITELNÉ PLOCHY PLOCHY PŘESTAVBY

#### PLOCHY S ROZDÍLNÝM ZPŮSOBEM VYUŽITÍ


B..	BZ..		PLOCHY BYDLENÍ (B)
BH..	BHZ..		PLOCHY BYDLENÍ HROMADNÉHO (BH)
BI..	BIZ..	BI..P	PLOCHY BYDLENÍ INDIVIDUÁLNÍHO (BI)
R..		R..P	PLOCHY REKREACE (R)
RI..			PLOCHY RODINNÉ REKREACE - CHATOVÉ OSADY (RI)
RZ..	RZ..Z		PLOCHY RODINNÉ REKREACE - ZAHRÁDKÁŘSKÉ OSADY (RZ)
O..			PLOCHY OBČANSKÉHO VYBAVENÍ (O)
OV..			PLOCHY VEŘEJNÉ VYBAVENOSTI (OV)
OH..	OH..Z		PLOCHY VEŘEJNÝCH POHŘEBIŠŤ A SOUISEJÍCÍCH SLUŽEB (OH)
OK..	OK..Z	OK..P	PLOCHY KOMERČNÍCH ZAŘÍZENÍ (OK)
OS..	OS..Z	OS..P	PLOCHY TĚLOVÝCHOVY A SPORTU (OS)
DS..	DS..Z		PLOCHY SILNIČNÍ DOPRAVY (DS)
DZ..			PLOCHY DRÁŽNÍ DOPRAVY (DZ)
		DK..P	PLOCHY LOGISTICKÝCH CENTER (DK)
TV..	TV..Z		PLOCHY PRO VODNÍ HOSPODÁŘSTVÍ (TV)
TE..			PLOCHY PRO ENERGETIKU (TE)
P..	P..Z		PLOCHY VEŘEJNÝCH PROSTRANSTVÍ (P)
SO..	SO..Z	SO..P	PLOCHY SMÍŠENÉ OBYTNÉ (SO)
SP..	SP..Z	SP..P	PLOCHY SMÍŠENÉ VÝROBNÍ (SP)
V..	V..Z	V..P	PLOCHY VÝROBY A SKLADOVÁNÍ (V)
VD..	VD..Z	VD..P	PLOCHY DROBNÉ VÝROBY A VÝROBNÍCH SLUŽEB (VD)

Poznámky:  
TATO LEGENDA JE NEDÍLNOU SOUČÁSTÍ VÝKRESU

#### Č. I.B.2. HLAVNÍ VÝKRES

Doplňný polohopis slouží pouze pro tento úkol a je součástí zobrazených jevů územního plánu. Zákres nových jevů byl proveden na základě terénní obchůzky, porovnáním s daty katastrálního úřadu a vydaných ÚR. Zakreslené doplnění polohopisu je pouze přibližné a informativní a nenahrazuje přesné zaměření katastrálním úřadem! Jako podklad byla použita digitální katastrální mapa, kterou poskytl Měú Bohumín. Souřadnicový systém JTSK.

Výkres se skládá z 10 účelově sestavených mapových listů.

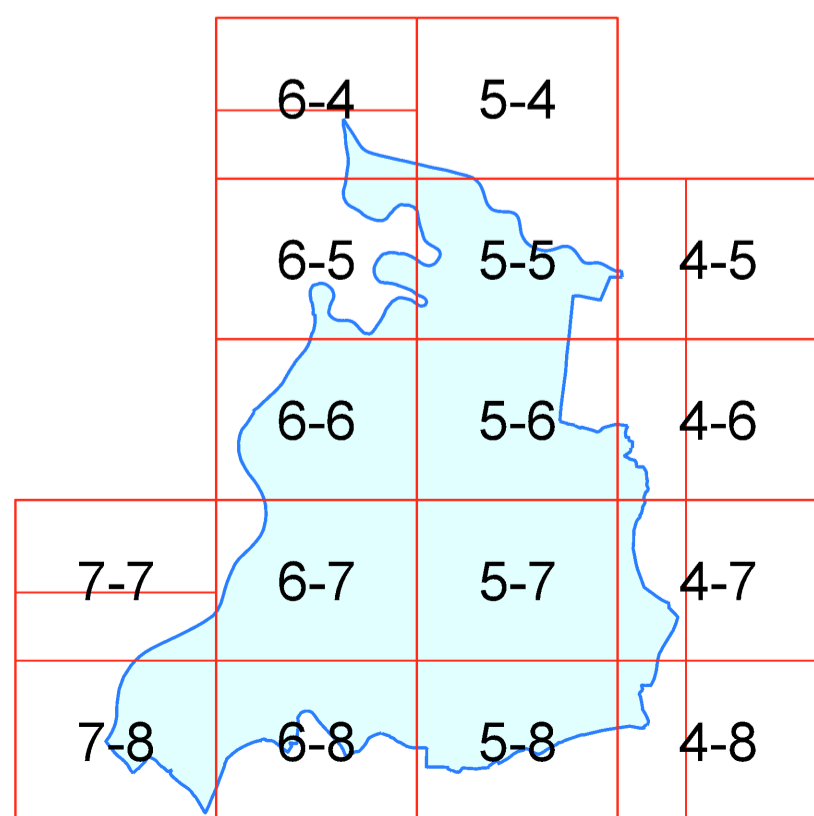


STAV NÁVRH

W..		PLOCHY VODNÍ A VODOHOSPODÁŘSKÉ (W)
	ZS..O	PLOCHY SÍDELNÍ ZELENĚ (ZS)
ZP..	ZP..O	PLOCHY PARKŮ, HISTORICKÝCH ZAHRAD (ZP)
ZX..	ZX..O	PLOCHY ZELENĚ OSTATNÍ A SPECIFICKÉ (ZX)
KZ..	KZ..O	PLOCHY KRAJINNÉ ZELENĚ (KZ)
ZA..	ZA..O	PLOCHY ZAHRAD V NEZASTAVĚNÉM ÚZEMÍ (ZA)
PP..	PP..O	PLOCHY PŘÍRODNÍ (PP)
Z..		PLOCHY ZEMĚDĚLSKÉ (Z)
L..	L..O	PLOCHY LESNÍ (L)
	NR..O	PLOCHY KRAJINNÉ SMÍŠENÉ S REKREAČNÍM VYUŽITÍM (NR)
NT..		PLOCHY TĚŽBY NEROSTŮ (NT)
X..		PLOCHY SPECIFICKÉ (X)

#### OSTATNÍ VÝZNAMNÉ JEVI K AKCEPTACI V ÚZEMÍ

		NADREGIONÁLNÍ BIODOR
		REGIONÁLNÍ BIOCENTRUM
		REGIONÁLNÍ BIODOR
		LOKÁLNÍ BIOCENTRUM
		LOKÁLNÍ BIODOR
		HRANICE STÁTU
		HRANICE OBCE (ŘEŠENÉHO ÚZEMÍ)
		HRANICE KATASTRU
		HRANICE ZASTAVĚNÉHO ÚZEMÍ K 01/2019
		KORIDORY PRO DOPRAVNÍ INFRASTRUKTURU (KD)
		KORIDORY PRO TECHNICKOU INFRASTRUKTURU (KT)
		KORIDORY VODNÍ A VODOHOSPODÁŘSKÉ (KW)
		PLOCHY ÚZEMNÍCH REZERV S OZNAČENÍM PROVĚROVANÉHO VYUŽITÍ (PŘÍSLUŠNÝM KÓDEM VE FIALOVÉ BARVĚ)
		VYMEZENÍ ÚZEMÍ, PRO KTERÉ JE ZPRACOVANÁ ÚZEMNÍ STUDIE (VLOŽENÁ DO EVIDENCE ÚZEMNĚ PLÁNOVACÍ ČINNOSTI) JAKO PODMÍNKA PRO ROZHODOVÁNÍ O ZMĚNÁCH V ÚZEMÍ
		PLOCHY A KORIDORY, VE KTERÝCH JE PROVĚŘENÍ ZMĚN JEJICH VYUŽITÍ ÚZEMNÍ STUDIÍ PODMÍNKOU PRO ROZHODOVÁNÍ
		ODDĚLENÍ PLOCH S ROZDÍLNÝM ZPŮSOBEM VYUŽITÍ
		VODNÍ TOK OTEVŘENÉHO PROFILU
		VODNÍ TOK UZAVŘENÉHO PROFILU
		ODVODŇOVACÍ PŘÍKOP
		<b>JEVI OSTATNÍ</b>
		MAPOVÝ PODKLAD (KATASTRÁLNÍ MAPA)

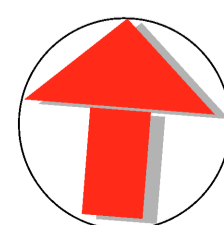

OZNAČENÍ DOKUMENTACE:	ZMĚNA Č. 3 ÚZEMNÍHO PLÁNU BOHUMÍN	Ing.Arch.Miroslav Hudák
OBJEDNATEL:	MĚSTO BOHUMÍN	Okružní 621/17, 739 32 Vratimov
POŘIZOVATEL:	MĚÚ BOHUMÍN, ODBOR ROZVOJE A INVESTIC	mirek.hudak@seznam.cz
ZHOTOVITEL:	Ing.Arch. MIROSLAV HUDÁK	tel.: +420 777 281 846
ZODPOVĚDNÝ PROJEKTANT:	Ing.Arch. MIROSLAV HUDÁK	ZAKÁZKOVÉ ČÍSLO: 220402
ZPRACOVATEL:	Ing.Arch. MIROSLAV HUDÁK	EXPEDICE: ZÁŘÍ 2022
		MĚŘÍTKO: 1:5000