



ÚZEMNÍ PLÁN BOHUMÍN

ÚPLNÉ ZNĚNÍ PO ZMĚNĚ Č. 1, 3, 4

KOORDINAČNÍ VÝKRES

STABILIZOVANÝ STAV NÁVRH ZMĚN
ZASTAVITELNÉ PLOCHY PLOCHY PŘESTAVBY

PLOCHY S ROZDÍLNÝM ZPŮSOBEM VYUŽITÍ

B-	BH-	BI-	R-	RI-	RZ-	O-	OV-	OH-	OK-	OS-	DS-	DZ-	DK-	TV-	TE-	P-	SO-	SP-	V-	VD-
PLOCHY BYDLENÍ (B)																				
PLOCHY BYDLENÍ HROMADNÉHO (BH)																				
PLOCHY BYDLENÍ INDIVIDUÁLNÍHO (BI)																				
PLOCHY REKREACE (R)																				
PLOCHY RODINNÉ REKREACE - CHATOVÉ OSADY (RI)																				
PLOCHY RODINNÉ REKREACE - ZAHRÁDKÁŘSKÉ OSADY (RZ)																				
PLOCHY OBČANSKÉHO VYBAVENÍ (O)																				
PLOCHY VEŘEJNÉ VYBAVENOSTI (OV)																				
PLOCHY VEŘEJNÝCH POHŘEBIŠŤ A SOUVISEJÍCÍCH SLUŽEB (OH)																				
PLOCHY KOMERČNÍCH ZAŘÍZENÍ (OK)																				
PLOCHY TĚLOVÝCHOVY A SPORTU (OS)																				
PLOCHY SILNIČNÍ DOPRAVY (DS)																				
PLOCHY DRÁŽNÍ DOPRAVY (DZ)																				
PLOCHY LOGISTICKÝCH CENTER (DK)																				
PLOCHY PRO VODNÍ HOSPODÁŘSTVÍ (TV)																				
PLOCHY PRO ENERGETIKU (TE)																				
PLOCHY VEŘEJNÝCH PROSTRANSTVÍ (P)																				
PLOCHY SMÍŠENÉ OBYTNÉ (SO)																				
PLOCHY SMÍŠENÉ VÝROBNÍ (SP)																				
PLOCHY VÝROBY A SKLADOVÁNÍ (V)																				
PLOCHY DROBNÉ VÝROBY A VÝROBNÍCH SLUŽEB (VD)																				

W-	ZS-O	ZP-O	ZK-O	KZ-O	ZA-O	PP-O	Z-	Z-	L-	L-O	NR-O	NT-O	X-
PLOCHY VODNÍ A VODOHOSPODÁŘSKÉ (W)													
PLOCHY SÍDELNÍ ZELENÉ (ZS)													
PLOCHY PARKŮ, HISTORICKÝCH ZAHRAD (ZP)													
PLOCHY ZELENÉ OSTATNÍ A SPECIFICKÉ (ZK)													
PLOCHY KRAJINNÉ ZELENÉ (KZ)													
PLOCHY ZAHRAD V NEZASTAVĚNÉM ÚZEMÍ (ZA)													
PLOCHY PŘÍRODNÍ (PP)													
PLOCHY ZEMĚDĚLSKÉ (Z)													
PLOCHY LESNÍ (L)													
PLOCHY KRAJINNÉ SMÍŠENÉ S REKREAČNÍM VYUŽITÍM (NR)													
PLOCHY TĚŽBY NEROSTŮ (NT)													
PLOCHY SPECIFICKÉ (X)													


STABILIZOVANÝ STAV	NÁVRH ZMĚN	ÚZEMNÍ REZERVA
DOPRAVNÍ INFRASTRUKTURA (OSTATNÍ LINIOVÉ A BODOVÉ JEVI)		
DÁLNIČNÍ (VE VYMEZENÉ PLOŠE)		
STÁTNÍ SILNICE (VE VYMEZENÉ PLOŠE)		
MÍSTNÍ KOMUNIKACE (VE VYMEZENÉ PLOŠE / KORIDORU)		
ÚČELOVÁ KOMUNIKACE (VE VYMEZENÉM KORIDORU)		
CYKLISTICKÁ STEZKA		
CYKLISTICKÁ TRASA VEDENÁ PO KOMUNIKACI		
MOST		
LÁVKA		
HRANIČNÍ PŘECHOD SILNIČNÍ, NA DRÁŽE		

STABILIZOVANÝ STAV	NÁVRH ZMĚN	ÚZEMNÍ REZERVA
TECHNICKÁ INFRASTRUKTURA (OSTATNÍ LINIOVÉ A BODOVÉ JEVI)		
DÁLKOVÝ VODOVODNÍ ŘAD		
MÍSTNÍ VODOVODNÍ ŘAD		
OSTATNÍ ZAŘÍZENÍ NA VODOVODNÍ SÍTI		
VODOJEM		
AUTOMATICKÁ TLAKOVÁ STANICE		
STOKA DEŠŤOVÉ KANALIZACE		
STOKA DEŠŤOVÉ KANALIZACE - NÁVRH NA ZRUŠENÍ		
STOKA JEDNOTNÉ KANALIZACE		
STOKA SPLAŠKOVÉ KANALIZACE		
STOKA TLAKOVÉ KANALIZACE		
KANALIZAČNÍ STOKA OSTATNÍ		
VYÚSTNÍ OBJEKT KANALIZACE		
ČISTÍRNA ODPADNÍCH VOD		
PŘEČERPÁVACÍ STANICE ODPADNÍCH VOD		
PŘEČERPÁVACÍ STANICE POVRCHOVÝCH VOD		

Poznámky:
TATO LEGENDA JE NEDÍLNOU SOUČÁSTÍ VÝKRESU

Č. II.B.1. KOORDINAČNÍ VÝKRES

Doplňný polohopis slouží pouze pro tento úkol a je součástí zobrazených jevů územního plánu. Zákes nových jevů byl proveden na základě terénní obchůzky, porovnáním s daty katastrálního úřadu a vydaných ÚR. Zakreslené doplnění polohopisu je pouze přibližné a informativní a nenahrazuje přesné zaměření katastrálním úřadem! Jako podklad byla použita digitální katastrální mapa, kterou poskytli Měú Bohumín. Souřadnicový systém JTSK. Výkres se skládá z 10 účelové sestavených mapových listů.

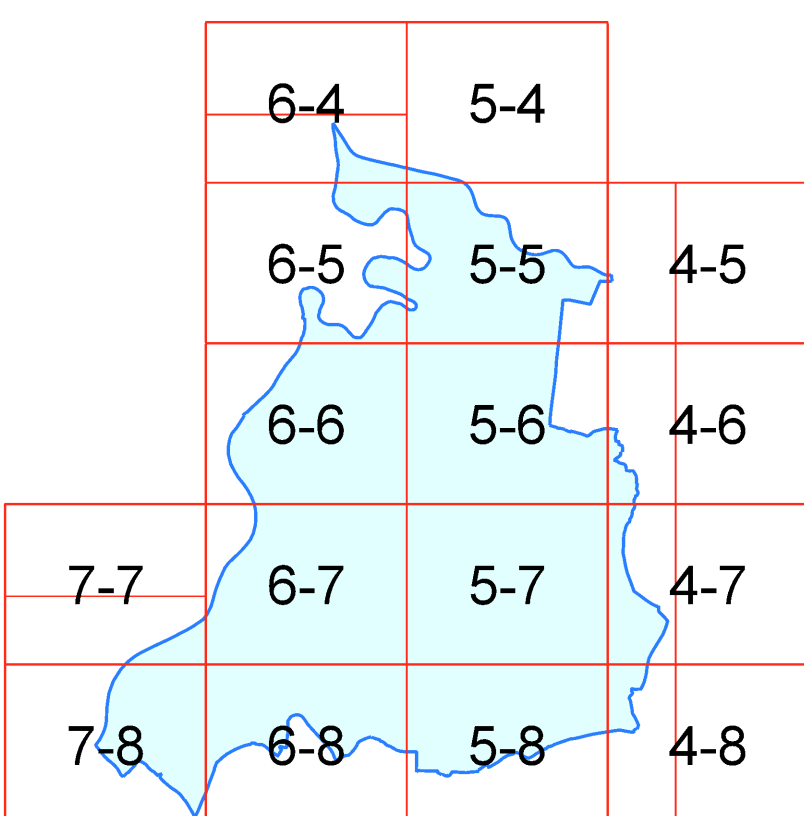

STABILIZOVANÝ STAV	NÁVRH ZMĚN
ODVODŇOVACÍ PŘÍKOP	
VRT ČHMŮ	
RETENČNÍ PROSTOR / PLOCHA URČENÁ K ROZLIVU POVODNĚ	
VODNÍ TOK OTEVŘENÉHO PROFILU	
VODNÍ TOK UZAVŘENÉHO PROFILU	
VENKOVNÍ VEDENÍ ELEKTRIZAČNÍ SOUSTAVY 110kV	
VENKOVNÍ VEDENÍ ELEKTRIZAČNÍ SOUSTAVY 22kV	
VENKOVNÍ VEDENÍ ELEKTRIZAČNÍ SOUSTAVY 22kV - NÁVRH NA ZRUŠENÍ	
KABELOVÉ VEDENÍ ELEKTRIZAČNÍ SOUSTAVY 22kV	
ELEKTRICKÁ STANICE TRANSFORMAČNÍ	
ROZVODNA / TRANSFORMOVNA	
DÁLKOVÉ KOMUNIKAČNÍ VEDENÍ VEŘEJNÉ KOMUNIKAČNÍ SÍTĚ	
ZAŘÍZENÍ NA KOMUNIKAČNÍM VEDENÍ	
TRASA RÁDIOVÉHO SMĚROVÉHO SPOJE	
ZAŘÍZENÍ NA TRASE RÁDIOVÉHO SMĚROVÉHO SPOJE / ZÁKLADOVÁ STANICE	
VTL PLYNOVOD	
STL PLYNOVOD	
NTL PLYNOVOD	
REGULAČNÍ STANICE PLYNU	
REGULÁTOR STL	
OSTATNÍ ZAŘÍZENÍ NA PLYNOVODU - BODOVÉ	
TEPLOVOD	

LIMITY, JEJICHŽ AKCEPTACE V ÚZEMÍ VYPLÝVÁ Z PLATNÝCH PRÁVNÍCH PŘEDPISŮ A ROZHODNUTÍ:

HRANICE STÁTU	
HRANICE OBCE (ŘEŠENÉHO ÚZEMÍ)	
HRANICE KATASTRU	
50M VZDÁLENOST OD POZEMKŮ URČENÝCH K PLNĚNÍ FUNKCE LESA	
OCHRANNÁ A BEZPEČNOSTNÍ PÁSMO DOPRAVNÍ A TECHNICKÉ INFRASTRUKTURY	
OCHRANNÉ PÁSMO ZAŘÍZENÍ ČHMŮ	
OCHRANNÉ PÁSMO VODNÍHO ZDROJE I. STUPNĚ	
OCHRANNÉ PÁSMO VODNÍHO ZDROJE II. STUPNĚ	
AKTIVNÍ ZÓNA STANOVENÉHO ZÁPLAVOVÉHO ÚZEMÍ	
STANOVENÉ ZÁPLAVOVÉ ÚZEMÍ	
NATURA 2000 EVROPSKY VÝZNAMNÁ LOKALITA	
NATURA 2000 PTAČÍ OBLAST	
PŘÍRODNÍ PAMÁTKA	
VÝZNAMNÝ KRAJINNÝ PRVEK - REGISTROVANÝ	
NEMOVITÁ KULTURNÍ PAMÁTKA	
ARCHEOLOGICKÉ LOKALITY ÚAN I	
ARCHEOLOGICKÉ LOKALITY ÚAN II	
OCHRANNÉ PÁSMO HISTORICKÉHO CENTRA STARÉHO BOHUMÍNA	
VÝHRADNÍ BILANCOVANÉ LOŽISKO NEROSTNÝCH SUROVIN	
CHRÁNĚNÉ LOŽISKOVÉ ÚZEMÍ	
DOBYVACÍ PROSTOR	
OCHRANNÉ PÁSMO SKLÁDKY	
PÁSMO HYGIENICKÉ OCHRANY VYHLÁŠENÉ	
V CELÉM ROZSAHU ŘEŠENÉHO ÚZEMÍ RESPEKTOVAT OCHRANNÉ PÁSMO LETECKÝCH RÁDIOVÝCH ZABEZPEČOVACÍCH ZAŘÍZENÍ	


OSTATNÍ JEVI K AKCEPTACI V ÚZEMÍ:

LOKÁLNÍ BIOCENTRUM	
LOKÁLNÍ BIODOR	
REGIONÁLNÍ BIOCENTRUM	
REGIONÁLNÍ BIODOR	
NADREGIONÁLNÍ BIODOR	
HRANICE ZASTAVĚNÉHO ÚZEMÍ K 01/2019	
PODDOLOVANÉ ÚZEMÍ	
SESUVNÉ ÚZEMÍ - PLOŠNÉ, BODOVÉ	
SESUVNÉ ÚZEMÍ - SVAHOVÉ NESTABILITY	
STARÉ DŮLNÍ DÍLO	
ÚZEMÍ EKOLOGICKÝCH RIZIK	

KD-O, KT-O	KORIDORY PRO DOPRAVNÍ (KD) A TECHNICKOU (KT) INFRASTRUKTURU S OZNAČENÍM ÚČELU, PRO JAKY JSOU VYMEZENY (PŘÍSLUŠNÝM KÓDEM V ČERVENÉ BARVĚ)
KW-O	KORIDORY VODNÍ A VODOHOSPODÁŘSKÉ S OZNAČENÍM ÚČELU, PRO JAKY JSOU VYMEZENY (PŘÍSLUŠNÝM KÓDEM V ČERVENÉ BARVĚ)
	PLOCHY A KORIDORY ÚZEMNÍCH REZERV S OZNAČENÍM ZPŮSOBU JEJICH VYUŽITÍ (PŘÍSLUŠNÝM KÓDEM VE FIALOVÉ BARVĚ)
	VYMEZENÍ ÚZEMÍ, PRO KTERÉ JE ZPRACOVÁNA ÚZEMNÍ STUDIE (VLOŽENÁ DO EVIDENCE ÚZEMNÍ PLANOVAČÍ ČINNOSTI) JAKO PODMÍNKA PRO ROZHODOVÁNÍ O ZMĚNÁCH V ÚZEMÍ
US..	PLOCHY A KORIDORY, VE KTERÝCH JE PROVĚŘENÍ ZMĚN JEJICH VYUŽITÍ ÚZEMNÍ STUDII PODMÍNKA PRO ROZHODOVÁNÍ

JEVI OSTATNÍ	
NÁVRH NA ZRUŠENÍ JEVI	
PŘEDBĚŽNÉ VYMEZENÍ ÚZEMÍ K OCHRANĚ PROSTŘEDÍ KOLEM ČOV	
MAPOVÝ PODKLAD (KATASTRÁLNÍ MAPA)	
VRSTVENICE	
ODDĚLENÍ PLOCH S ROZDÍLNÝM ZPŮSOBEM VYUŽITÍ	

POZNÁMKA:
- CELÉ SPRÁVNÍ ÚZEMÍ OBCE JE SITUOVÁNO V OCHRANNÉM PÁSMU RADIOLOKAČNÍHO ZAŘÍZENÍ MINISTERSTVA OBRANY
- CELÉ SPRÁVNÍ ÚZEMÍ OBCE JE ZÁJMŮVÝM ÚZEMÍM MINISTERSTVA OBRANY Z HLEDISKA POVOLOVÁNÍ VYJMENOVANÝCH DRUHŮ STAVEB

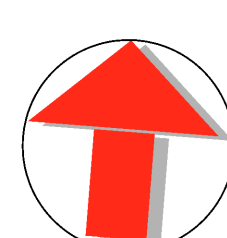

OZNAČENÍ DOKUMENTACE:	ZMĚNA Č. 3 ÚZEMNÍHO PLÁNU BOHUMÍN	Ing.Arch.Miroslav Hudák
OBJEDVATEL:	MĚSTO BOHUMÍN	Okružní 621/17, 739 32 Vratimov
PORÍZOVATEL:	MĚO BOHUMÍN, ODBOR ROZVOJE A INVESTIC	mirek.hudak@seznam.cz
ZHOTOVITEL:	Ing.Arch. MIROSLAV HUDÁK	tel.: +420 777 281 846
ZODPOVĚDNÝ PROJEKTANT:	Ing.Arch. MIROSLAV HUDÁK	ZAKÁZKOVÉ ČÍSLO: 220402
ZPRACOVATEL:	Ing.Arch. MIROSLAV HUDÁK	EXPIKCE: ZÁŘÍ 2022
		MĚŘÍTKO: 1:5000