


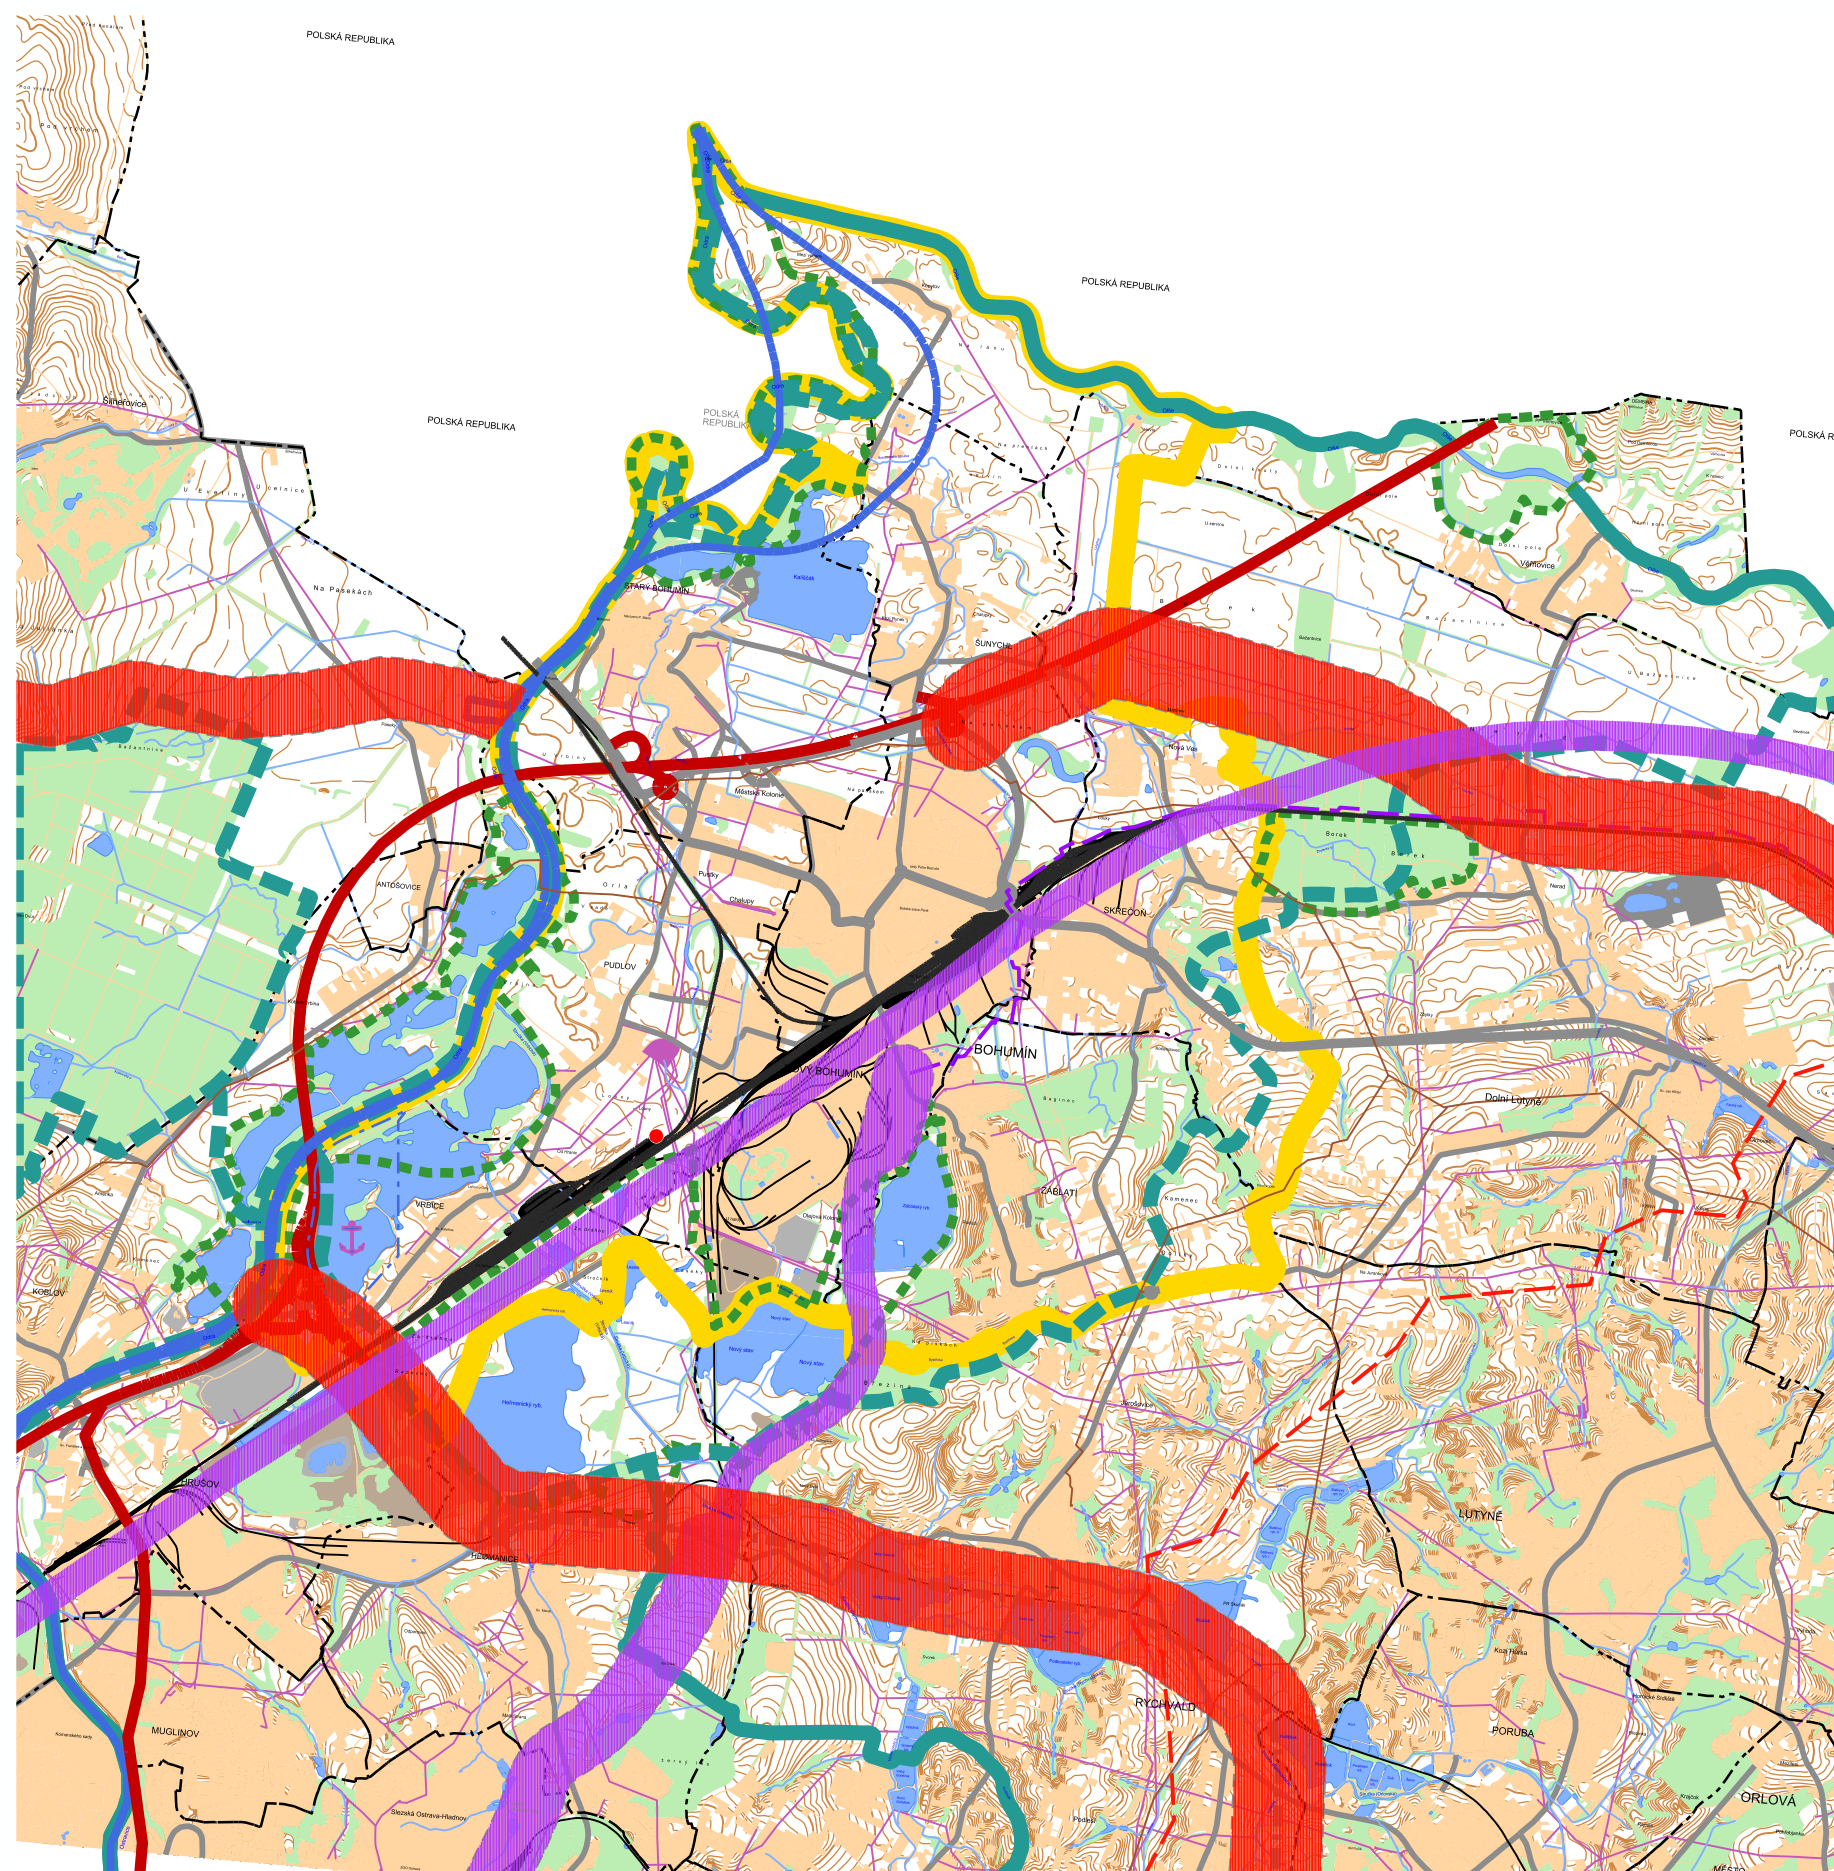

# ÚZEMNÍ PLÁN BOHUMÍN - NÁVRH

## VÝKRES ŠIRŠÍCH VZTAHŮ



STABILIZOVANÝ STAV	NÁVRH ZMĚN	
		SPRÁVNÍ HRANICE
		HRANICE ŘEŠENÉHO ÚZEMÍ
		LES A KRAJINNÁ ZELEŇ MIMO LES
		ZASTAVĚNÁ ÚZEMÍ OBCÍ
		VODNÍ PLOCHY A TOKY
		DÁLNICE/RYCHLOSTNÍ KOMUNIKACE
		OSTATNÍ SILNICE
		ŽELEZNIČNÍ TRÁŤ
		LOGISTICKÉ CENTRUM
		KORIDOR PRO DOPRAVNÍ STAVBU NADM.VÝZNAMU
		ÚZEMNÍ REZERVA KORIDORU PRO DOPRAVNÍ STAVBU NADM. VÝZNAMU
		ÚZEMNÍ REZERVA PRO VODNÍ CESTU
		ÚZEMNÍ REZERVA PRO PŘÍSTAVIŠTĚ NA VODNÍ CESTĚ
		REGIONÁLNÍ BIODORIDOR ÚSES
		REGIONÁLNÍ BIOCENTRUM ÚSES
		NADREGIONÁLNÍ BIOCENTRUM ÚSES
		NADREGIONÁLNÍ BIODORIDOR ÚSES
		VENKOVNÍ VEDENÍ VN, VVN
		HORKOVOD
		PLYNOVOD VTL




EVROPSKÁ UNIE  
EVROPSKÝ FOND PRO REGIONÁLNÍ ROZVOJ  
ŠANCE PRO VÁŠ ROZVOJ



**ING. ARCH. JAROSLAV HALUZA**

Hynásova 3, OSTRAVA - MARIÁNSKÉ HORY, PSČ 70900, tel. 596 621 003, IČO 447 457 29

OBEC	BOHUMÍN
POŘIZOVATEL	MĚÚ BOHUMÍN - ODBOR ROZVOJE A INVESTIC
VYPRACOVAL	ING.ARCH. J. HALUZA, UDI MORAVA, S.R.O.
	ING. A. KIMLOVÁ, ARKO - PROJ. KANCELÁŘ S.R.O.
	RNDR.L.BUREŠ
	DIGITALIZACE : Z. LOJKOVÁ

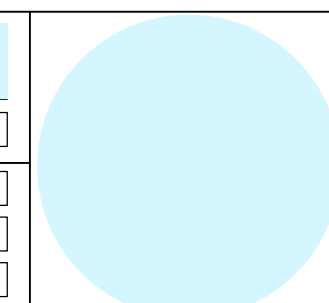

ZAK. ČÍSLO  
DATUM  
MĚŘÍTKO  
ČÍS. VÝKRESU

0811  
1 : 50 000  
II.B.2.

