

## LEGENDA

STAV NÁVRH



HRANICE OBCE



HRANICE ZASTAVĚNÉHO ÚZEMÍ K 01.09.2022



Z4.1

ZASTAVITELNÉ PLOCHY - OZNAČENÍ



HRANICE BPEJ



6.44.10

KÓD BPEJ



HRANICE ZÁBORU PŮDY




ZEMĚDĚLSKÉ POZEMKY - TŘÍDA OCHRANY II.



ZEMĚDĚLSKÉ POZEMKY - TŘÍDA OCHRANY III.



NEZEMĚDĚLSKÉ POZEMKY

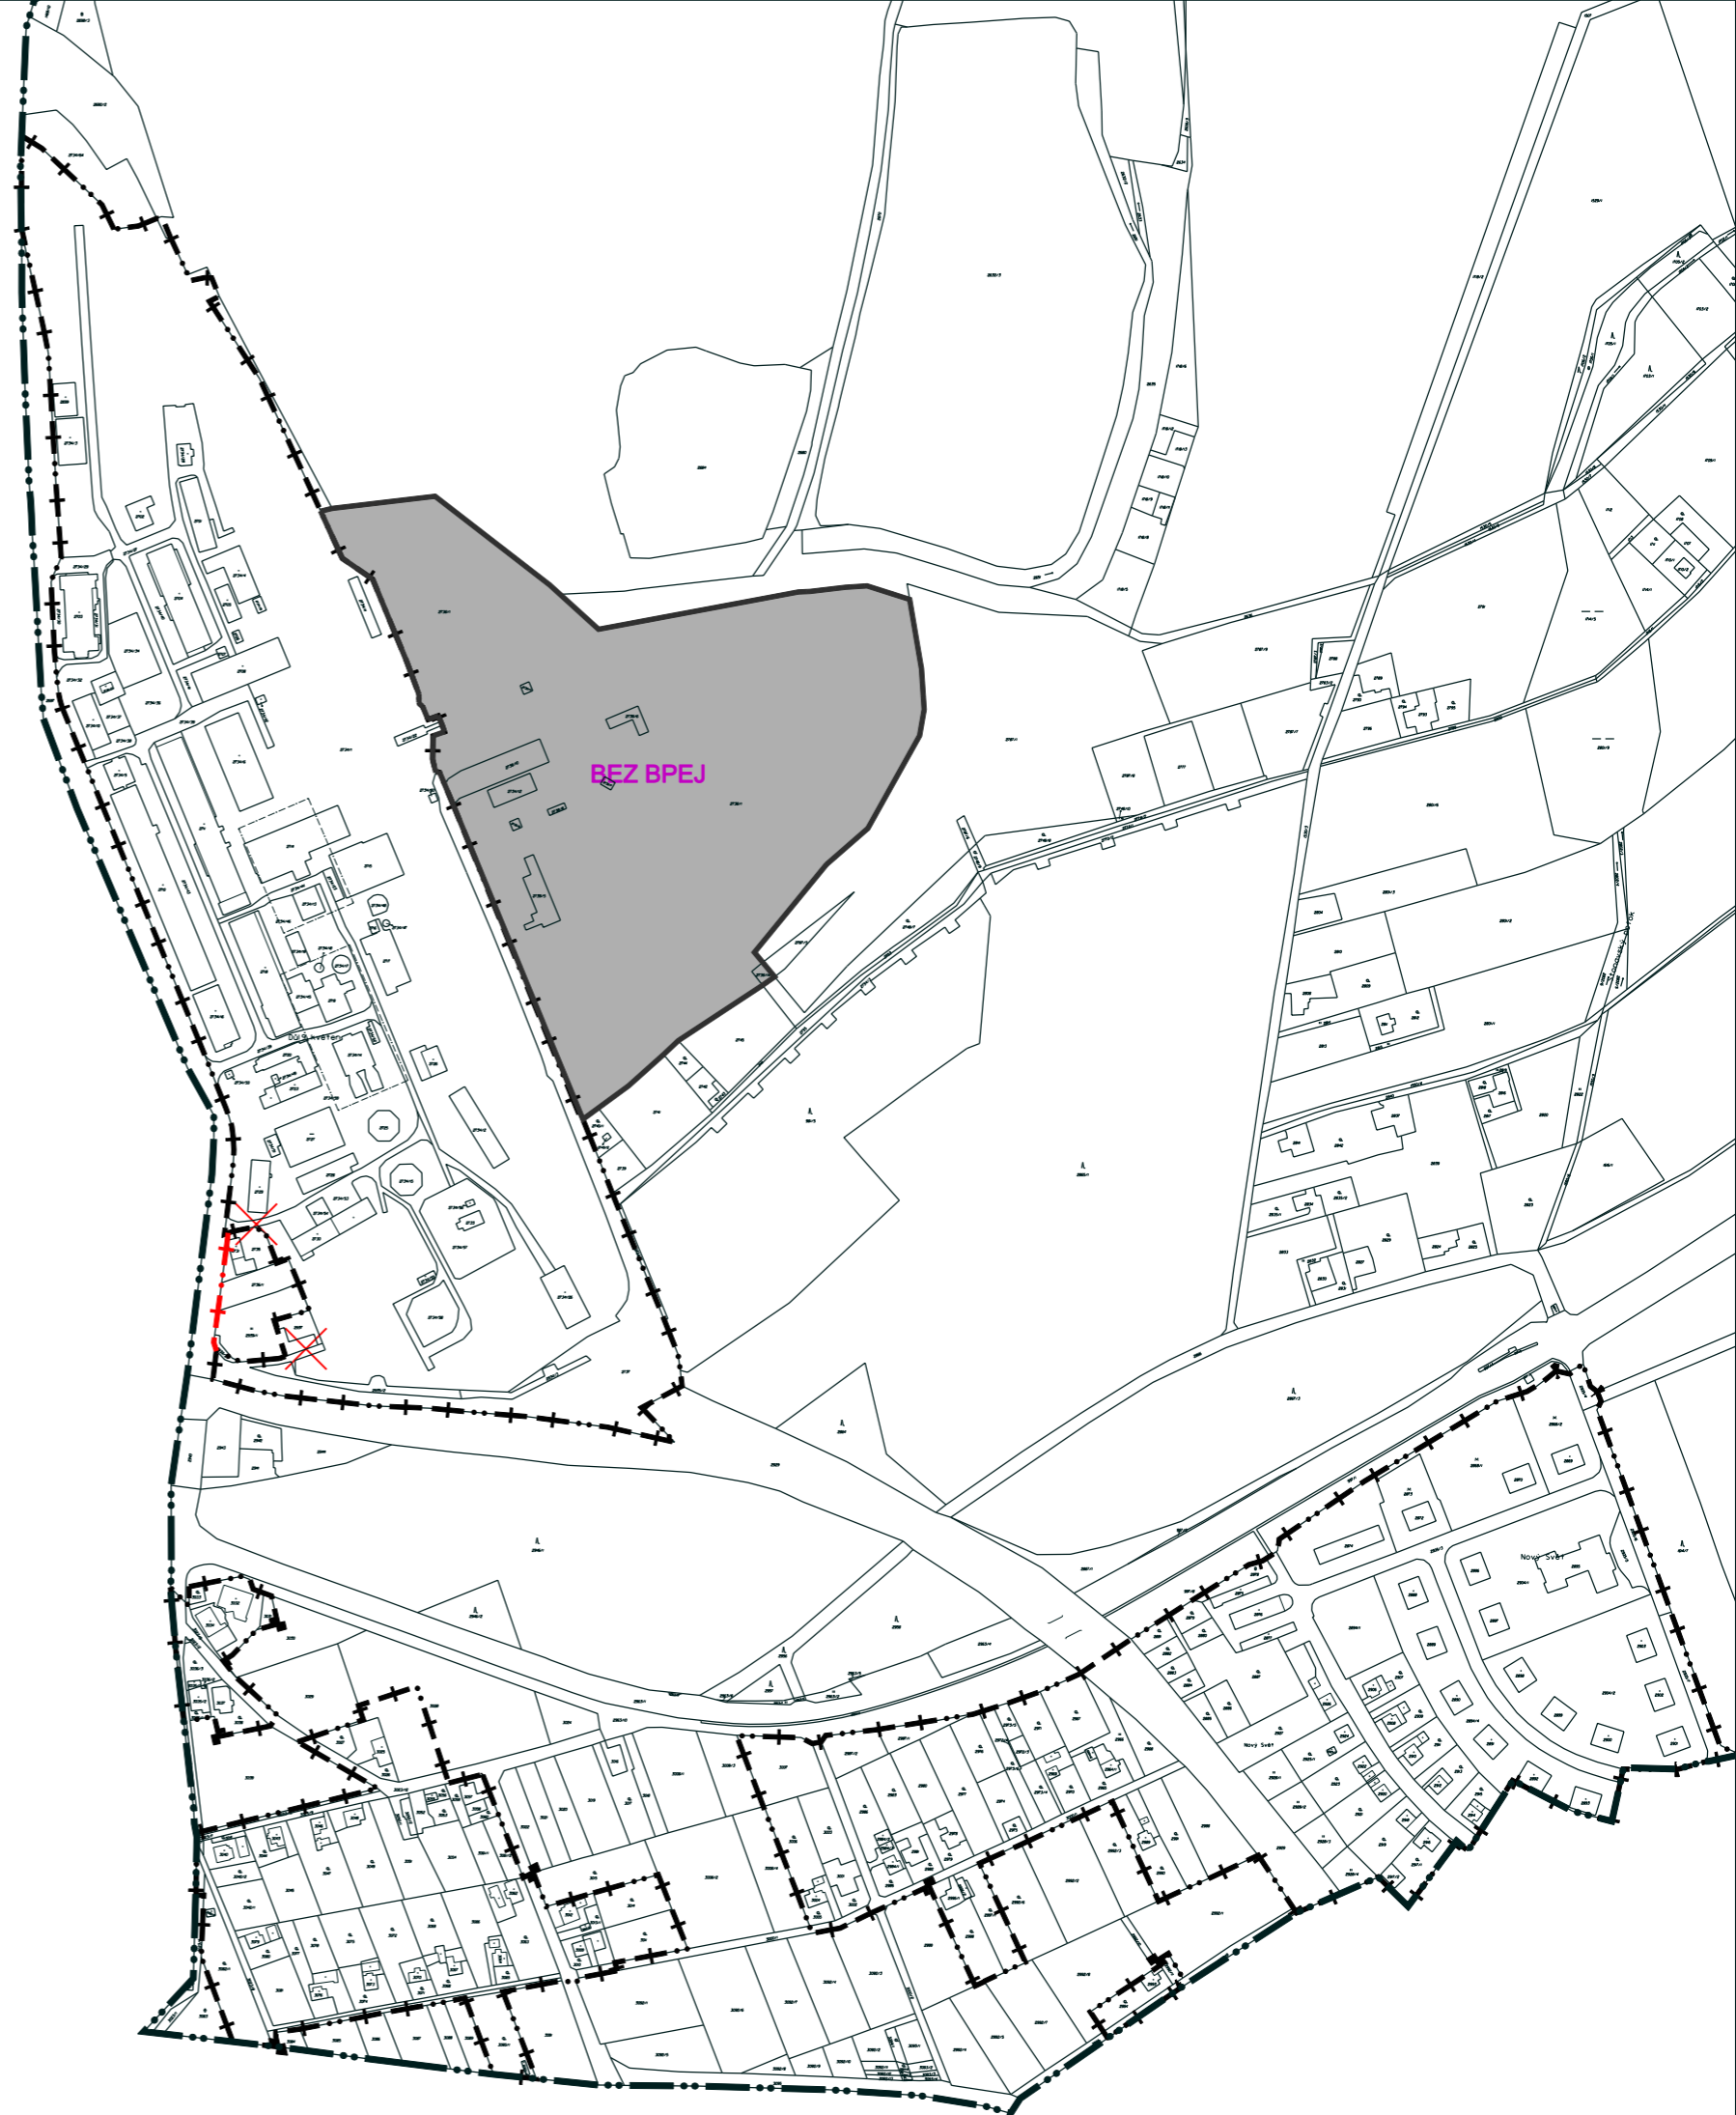

## ÚZEMNÍ PLÁN OBCE STONAVA

ZMĚNA Č. 4

II.B 2. VÝKRES PŘEDPOKLÁDANÝCH ZÁBORŮ PŮDNÍHO FONDU

1 : 5 000

ZPRACOVATEL

ING. ARCH. ALEŠ PALACKÝ a kolektiv

DATUM

05 / 2023

OBJEDNATEL

OBEC STONAVA

POŘIZOVATEL

OBECNÍ ÚŘAD STONAVA

