

LEGENDA

STAV NÁVRH



HRANICE OBCE

HRANICE ZÓNY

U-C

ZÓNA CENTRÁLNÍ

U-BI

ZÓNA OBYTNÁ - INDIVIDUÁLNÍHO BYDLENÍ - SOUSTŘEDĚNÁ

U-R


ZÓNA OBYTNÁ - INDIVIDUÁLNÍHO BYDLENÍ - ROZTÝLENÁ

U-Vp

ZÓNA VÝROBNÍ - PRŮMYSLOVÁ



RUŠENÝ JEV

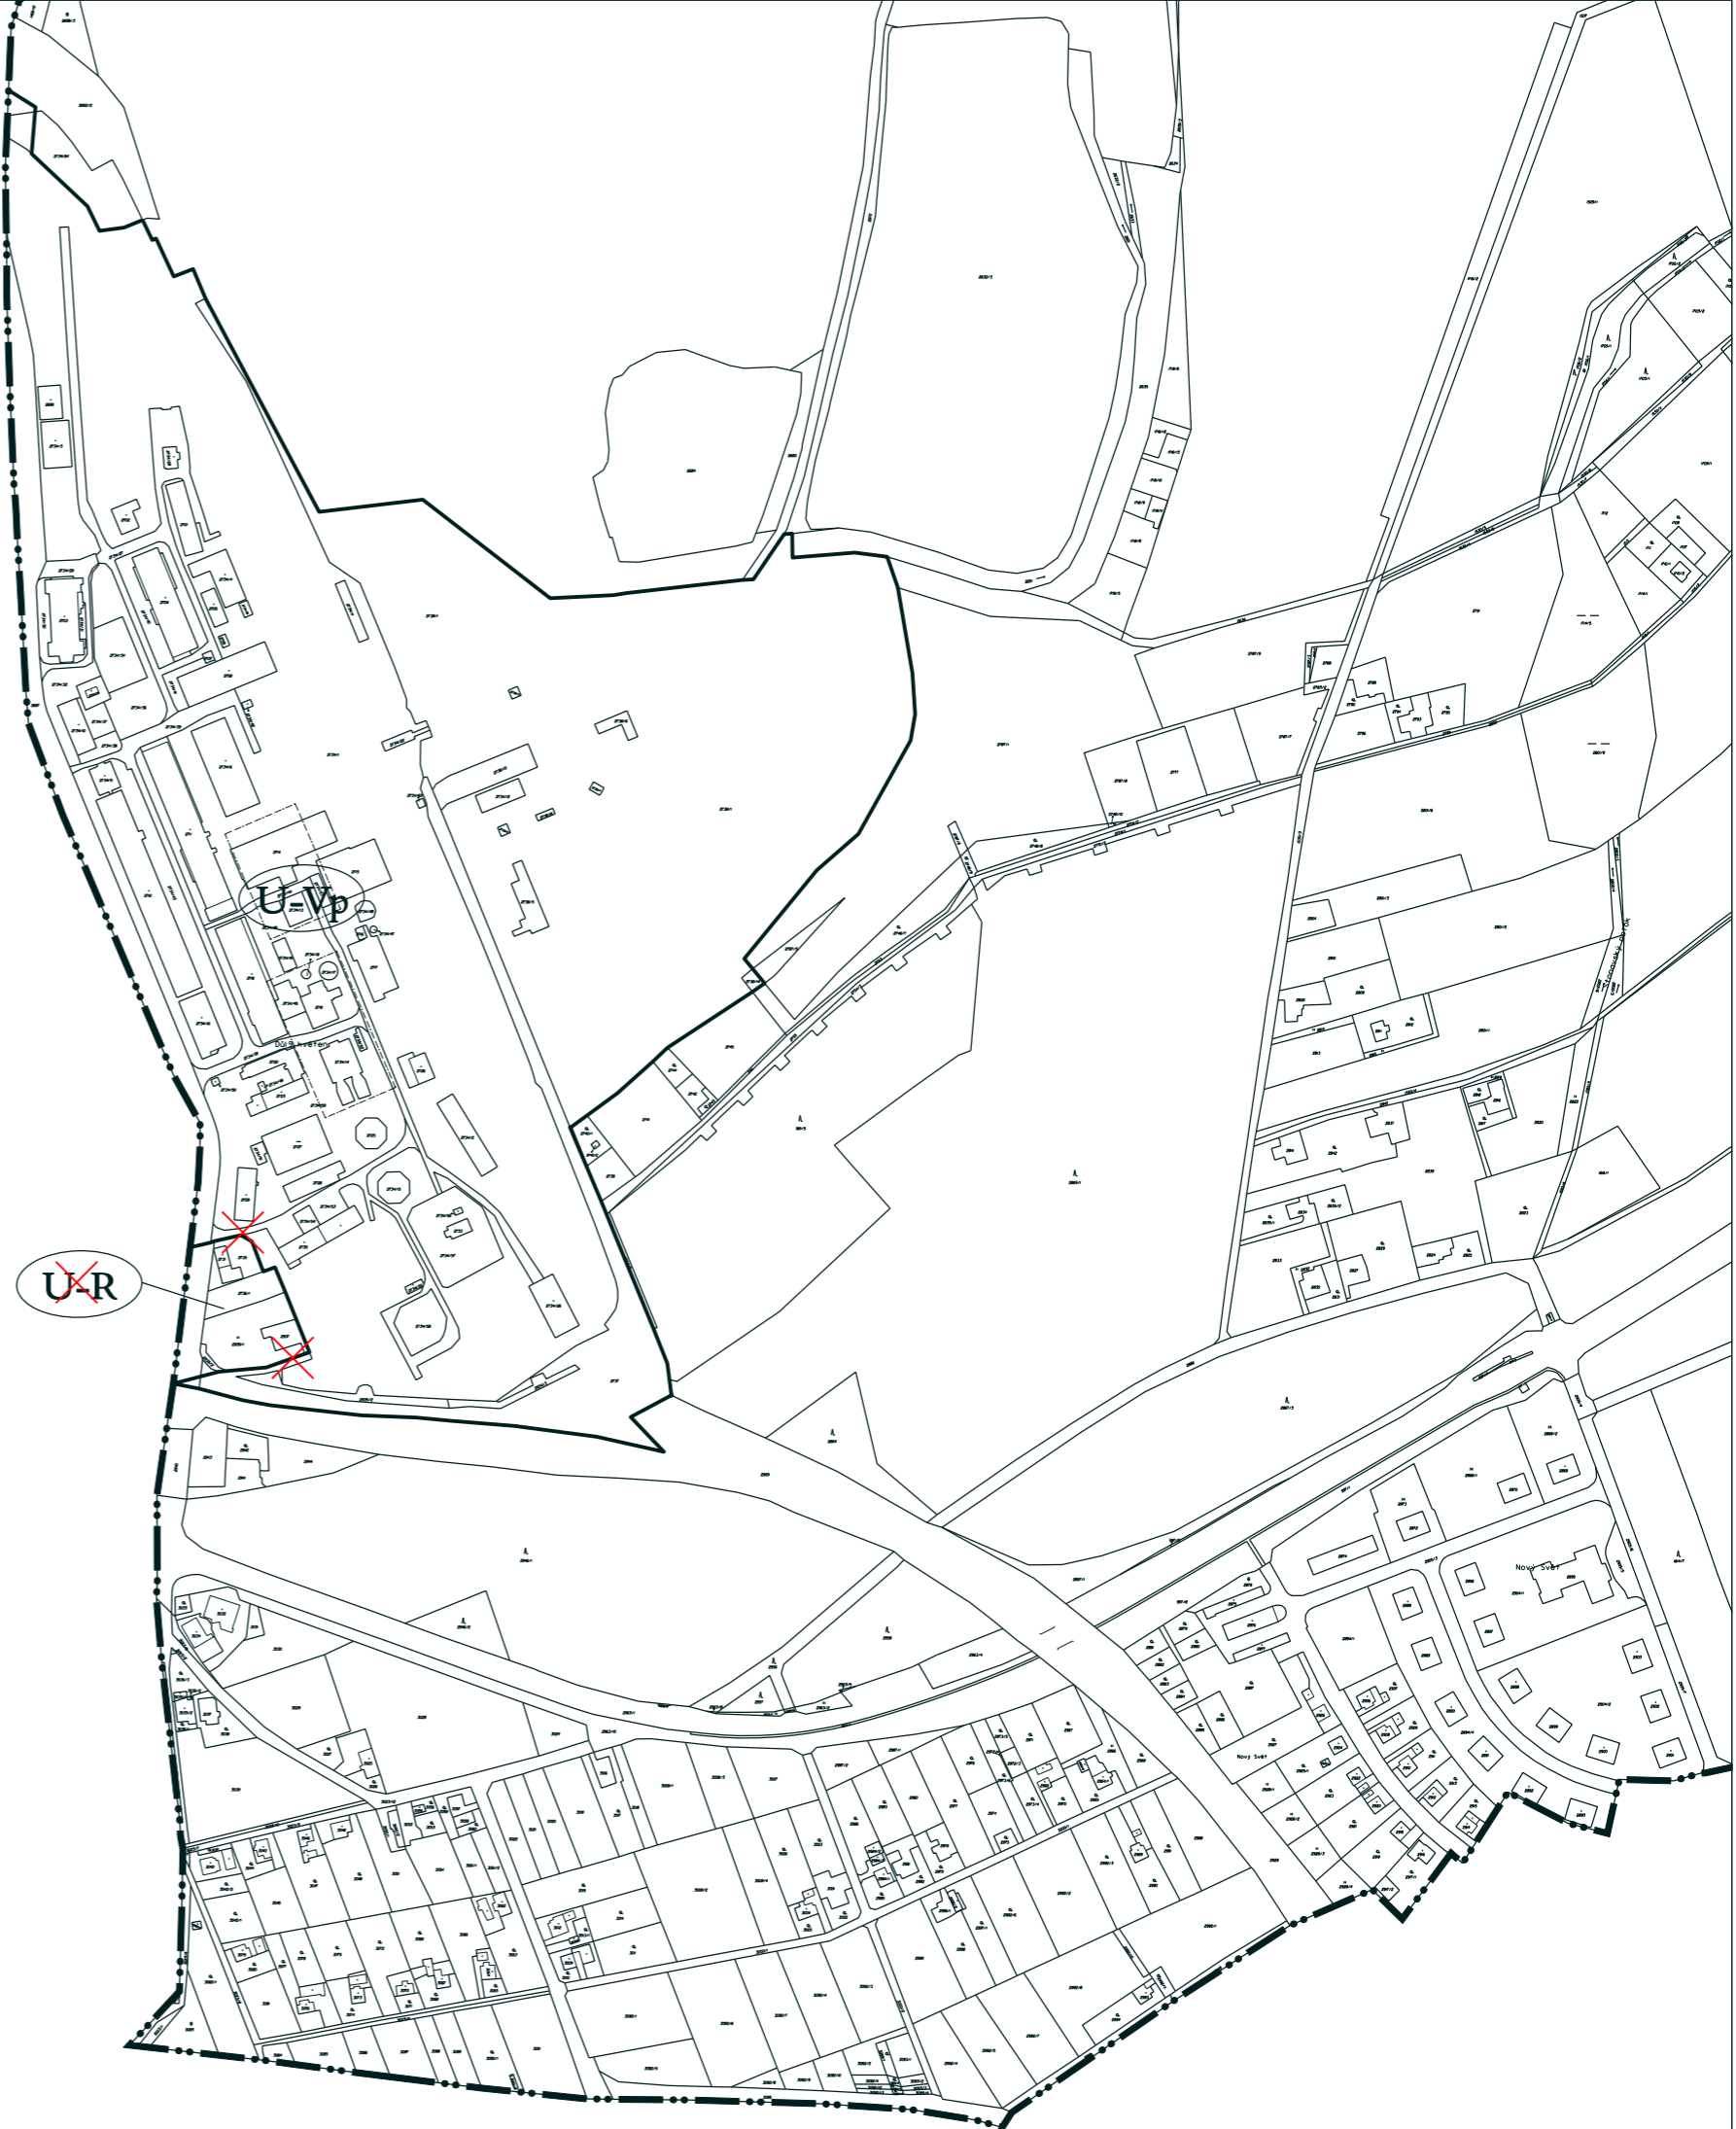

ÚZEMNÍ PLÁN OBCE STONAVA

ZMĚNA Č. 4

I.B 3. PLÁN VYUŽITÍ ÚZEMÍ - ZÓNACE

1 : 5 000

ZPRACOVATEL

ING. ARCH. ALEŠ PALACKÝ a kolektiv

DATUM

01 / 2023

OBJEDNATEL

OBEC STONAVA

POŘIZOVATEL

OBECNÍ ÚŘAD STONAVA

