


ZMĚNA Č. 2 ÚP TĚRLICKO  
I.B.5 ENERGETIKA, SPOJE  
VÝŘEZ Z. M. L. OSTRAVA 3-6, 2-6, 2-7

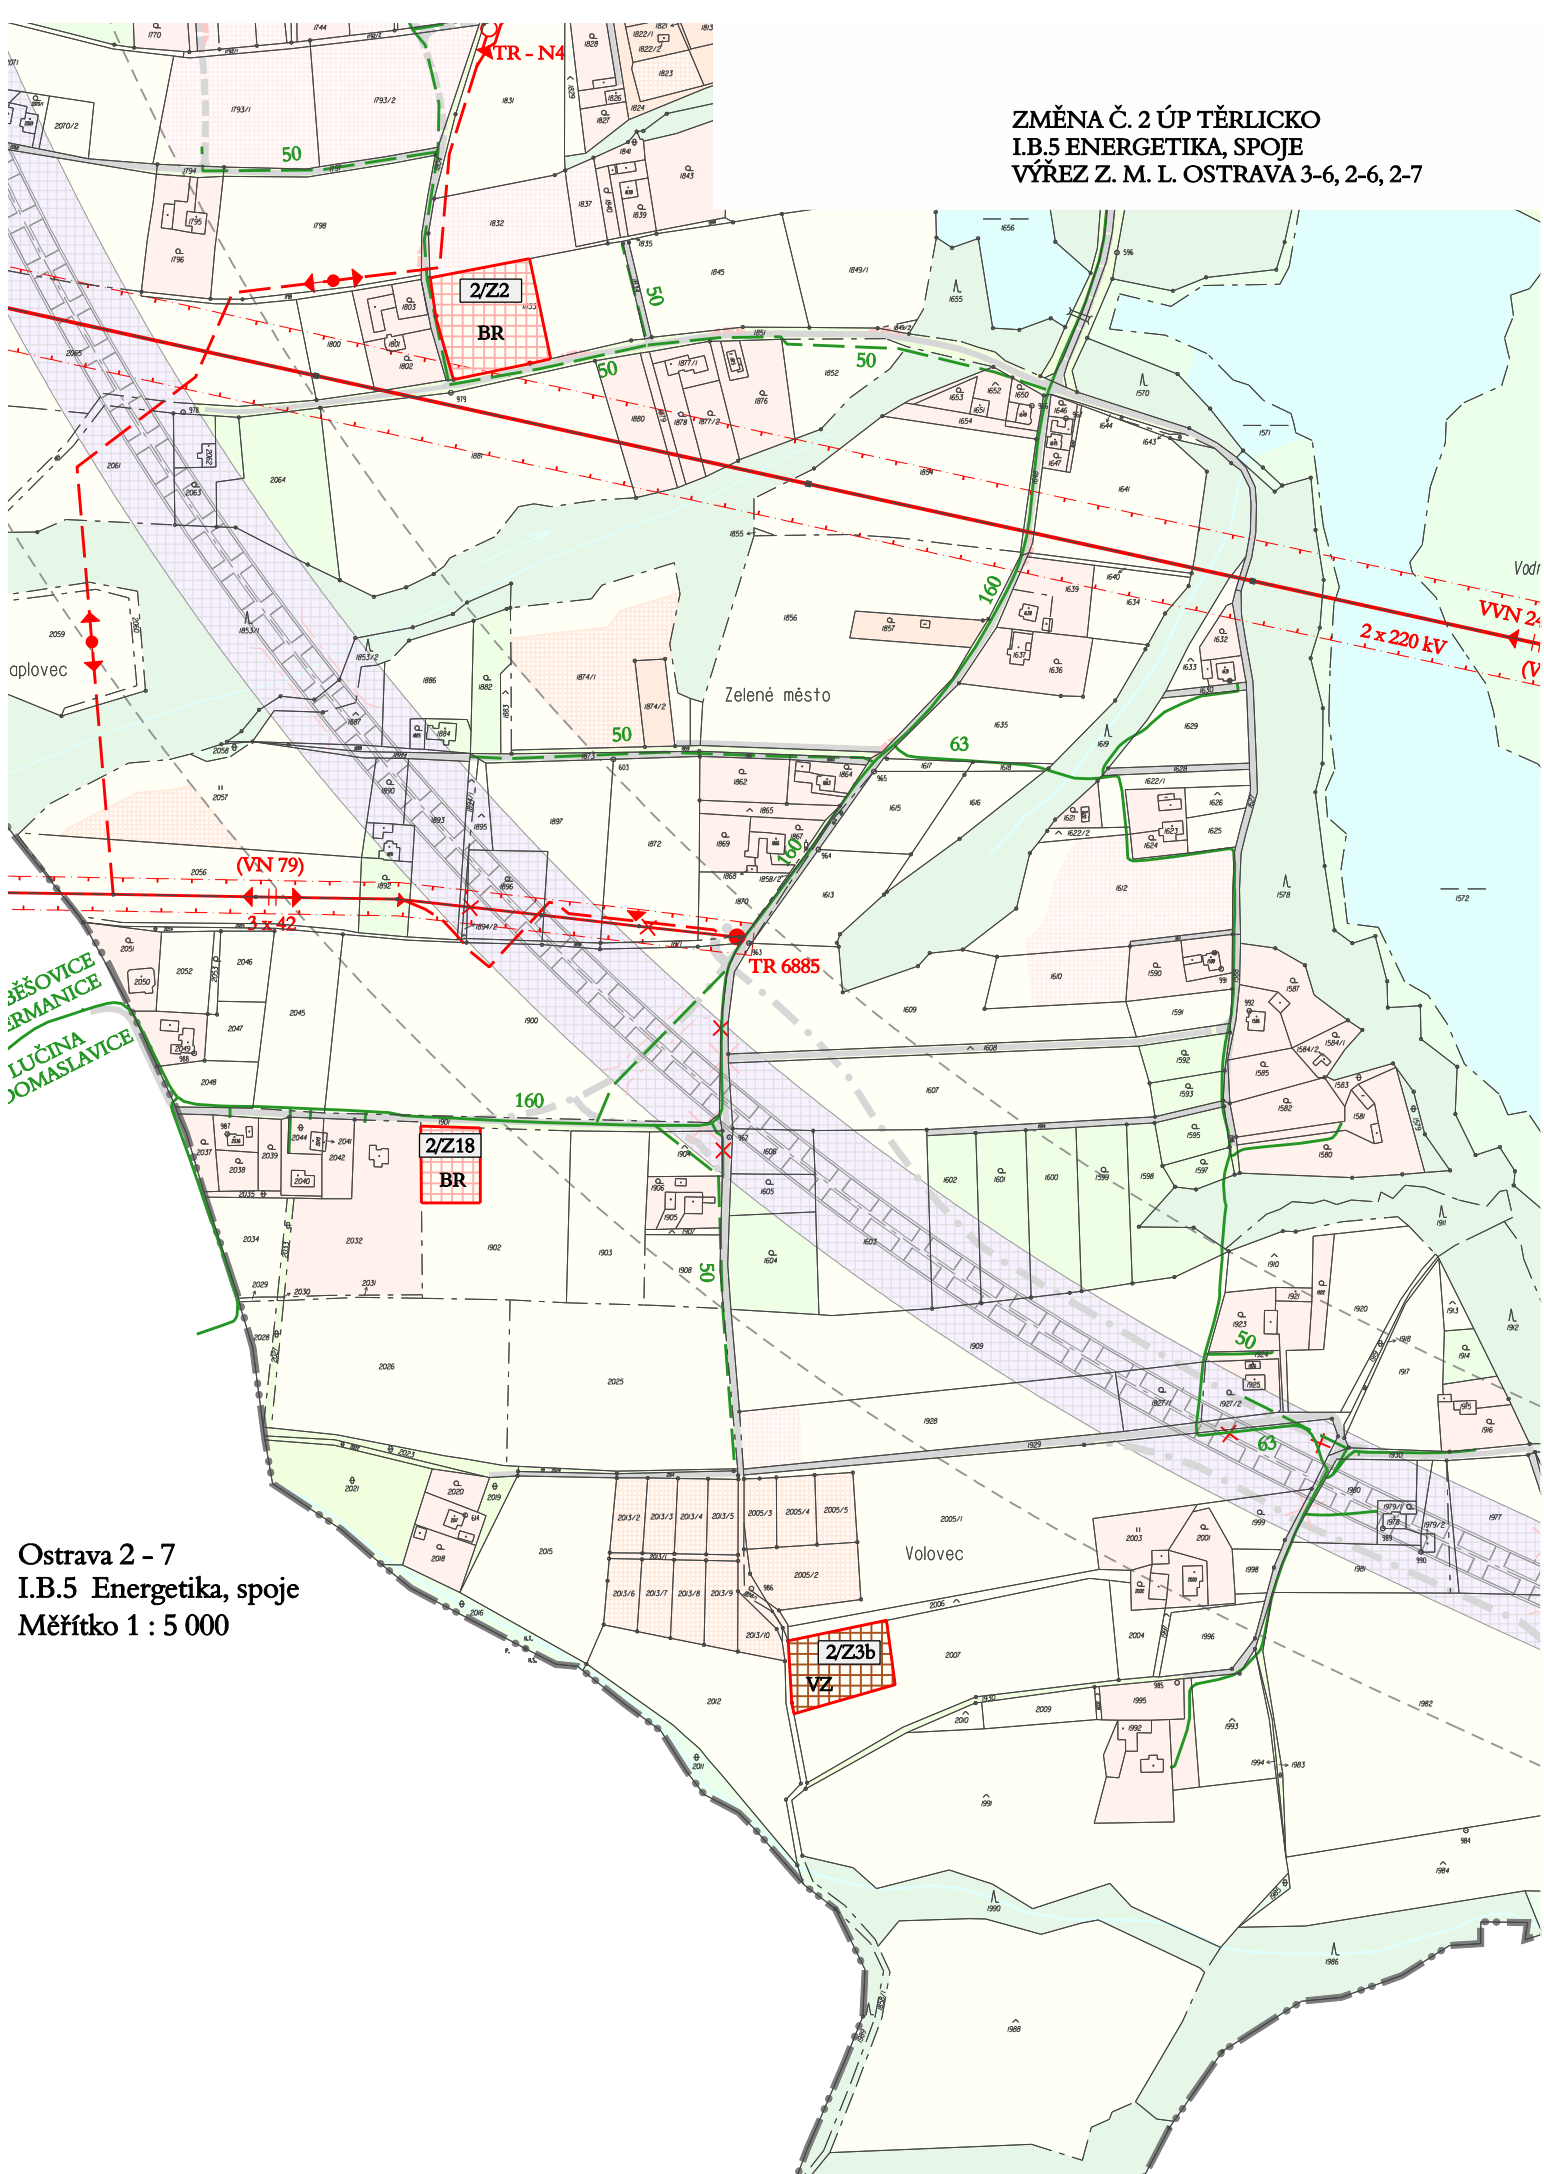

Ostrava 2 - 7  
I.B.5 Energetika, spoje  
Měřítko 1 : 5 000