


Ostrava 1-7

II.B.3 PŘEDPOKLÁDANÉ ZÁBORY PŮDNÍHO FUNDU
ZMĚNA Č. 1 ÚP TĚRČICKO

1:5 000

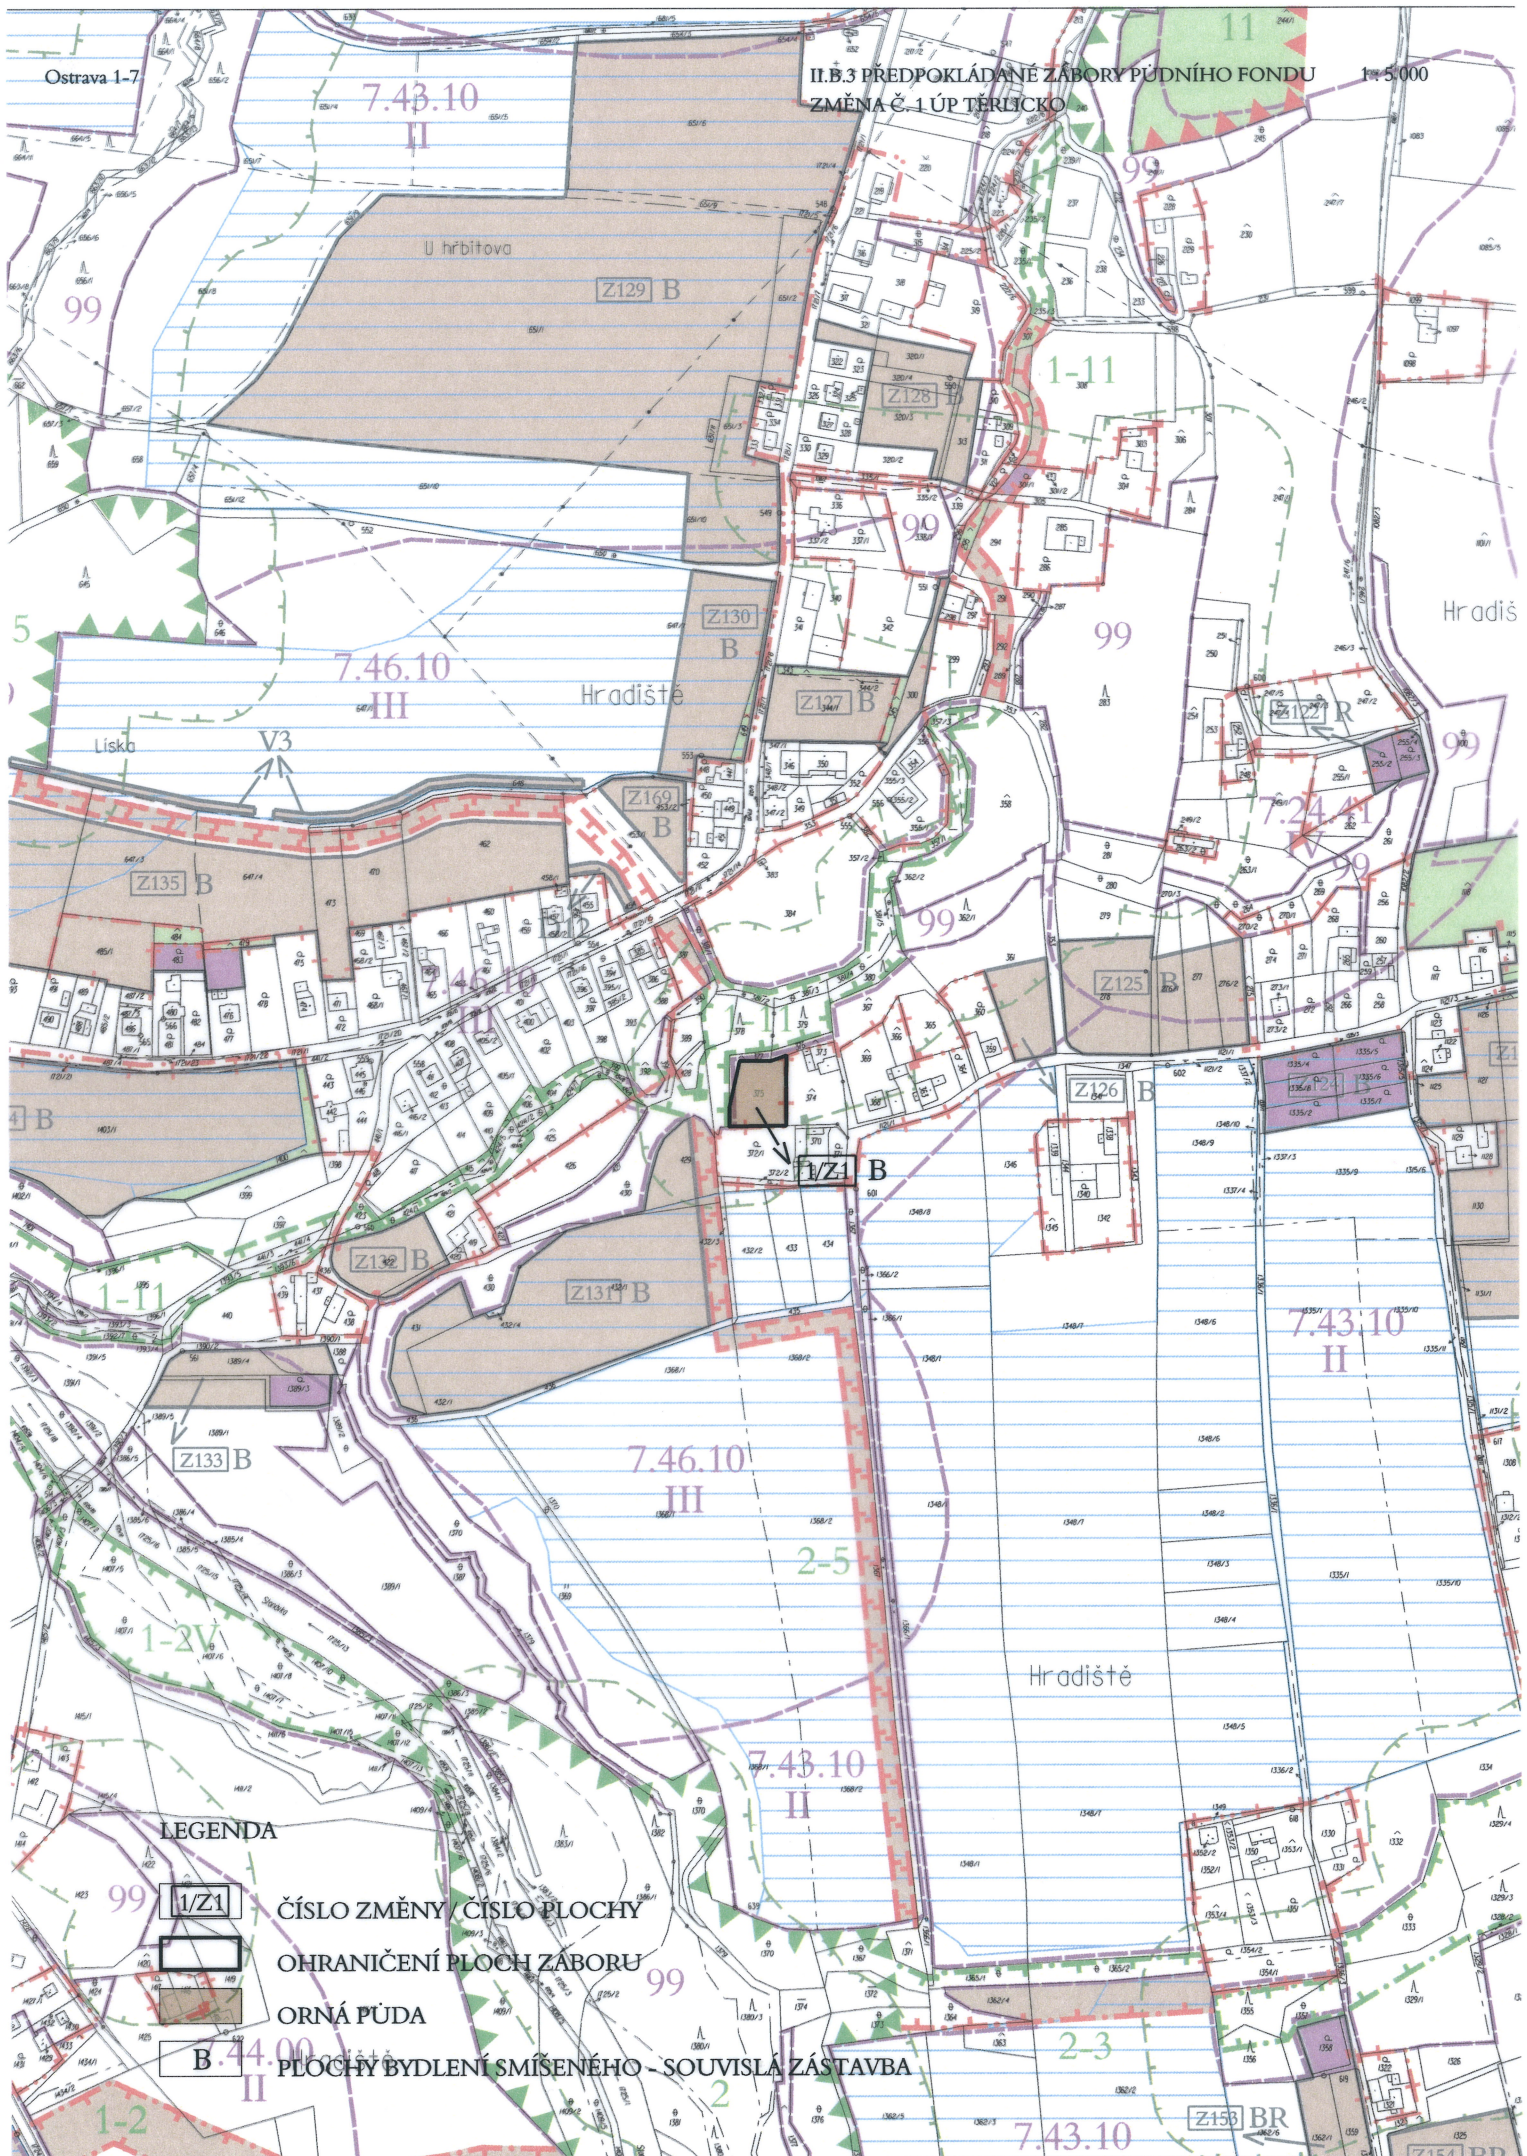

LEGENDA



ČÍSLO ZMĚNY / ČÍSLO PLOCHY



OHRANIČENÍ PLOCH ZÁBORU



ORNÁ PŮDA



PLOCHY BYDLENÍ SMÍŠENÉHO - SOUVISLÁ ZÁSTAVBA