

ÚZEMNÍ PLÁN BÍLOVEC

I.2.b) HLAVNÍ VÝKRES - URBANISTICKÁ KONCEPCE

ZMĚNA Č.3 ÚP BÍLOVEC

I.2.b) HL.V.-URB.KONCEPCE



STAV	NÁVRH	
		KATASTRÁLNÍ HRANICE
		HRANICE ZASTAVĚNÉHO ÚZEMÍ
		HRANICE ZASTAVITELNÝCH PLOCH S POPISEM
		HRANICE PLOCH PŘESTAVBY S POPISEM
		OZNAČENÍ ÚZEMNÍCH REZERV

PLOCHY S ROZDÍLNÝM ZPŮSOBEM VYUŽITÍ

STABILIZOVANÉ PLOCHY	PLOCHY ZMĚN	ÚZEMNÍ REZERVY	
B	B		PLOCHY BYDLENÍ ČISTÉHO
BM	BM		PLOCHY BYDLENÍ MĚSTSKÉHO TYPU
BV	BV		PLOCHY BYDLENÍ VENKOVSKÉHO TYPU
SC			PLOCHY SMÍŠENÉ CENTRÁLNÍ
SB	SB		PLOCHY SMÍŠENÉ OBYTNÉ
RZ	RZ		PLOCHY REKREACE – ZAHRADY, ZAHRÁDKOVÉ OSADY
OV			PLOCHY OBČANSKÉHO VYBAVENÍ
OS	OS		PLOCHY OBČANSKÉHO VYBAVENÍ – TĚLOVÝCHOVA A SPORT
OH			PLOCHY OBČANSKÉHO VYBAVENÍ – HRBITOV
PV	PV		PLOCHY VEŘEJNÝCH PROSTRANSTVÍ
PM	PM		PLOCHY MĚSTSKÝCH PARKŮ
PZ			PLOCHY OSTATNÍ VEŘEJNÉ ZELENĚ
VL	VL		PLOCHY VÝROBY A SKLADOVÁNÍ
VZ	VZ		PLOCHY ZEMĚDĚLSKÉ VÝROBY
SV	SV		PLOCHY SMÍŠENÉ VÝROBNÍ
T	T		PLOCHY TECHNICKÉ INFRASTRUKTURY
D	D		PLOCHY DOPRAVNÍ INFRASTRUKTURY
W			PLOCHY VODNÍ A VODOHOSPODÁŘSKÉ
Z			PLOCHY ZEMĚDĚLSKÉ
L			PLOCHY LESNÍ
P	P		PLOCHY PŘÍRODNÍ
NS	NS		PLOCHY SMÍŠENÉ NEZASTAVĚNÉHO ÚZEMÍ

STAV	NÁVRH	
		HRANICE ZASTAVĚNÉHO ÚZEMÍ-AKTUALIZACE 2013
		HRANICE ZASTAVITELNÝCH PLOCH S POPISEM
		HRANICE PLOCH PŘESTAVBY S POPISEM

ÚZEMNÍ SYSTÉM EKOLOGICKÉ STABILITY


	PLOCHA PRO REGIONÁLNÍ BIOCENTRUM
	PLOCHA PRO REGIONÁLNÍ BIODORIDOR
	PLOCHA PRO LOKÁLNÍ BIOCENTRUM JAKO SOUČÁST REGIONÁLNÍHO BIODORIDORU
	PLOCHA PRO LOKÁLNÍ BIOCENTRUM
	PLOCHA PRO LOKÁLNÍ BIODORIDOR

PLOCHY S ROZDÍLNÝM ZPŮSOBEM VYUŽITÍ

STABILIZOVANÉ PLOCHY	PLOCHY ZMĚN	
B	B	PLOCHY BYDLENÍ ČISTÉHO
BM	BM	PLOCHY BYDLENÍ MĚSTSKÉHO TYPU
BV	BV	PLOCHY BYDLENÍ VENKOVSKÉHO TYPU
	SB	PLOCHY SMÍŠENÉ OBYTNÉ
	PV	PLOCHY VEŘEJNÝCH PROSTRANSTVÍ
PZ		PLOCHY OSTATNÍ VEŘEJNÉ ZELENĚ

KLAD MAPOVÝCH SEKČÍ MĚŘÍTKA 1:5000

Podtiskem je vyznačeno území zobrazené ve výkresu.

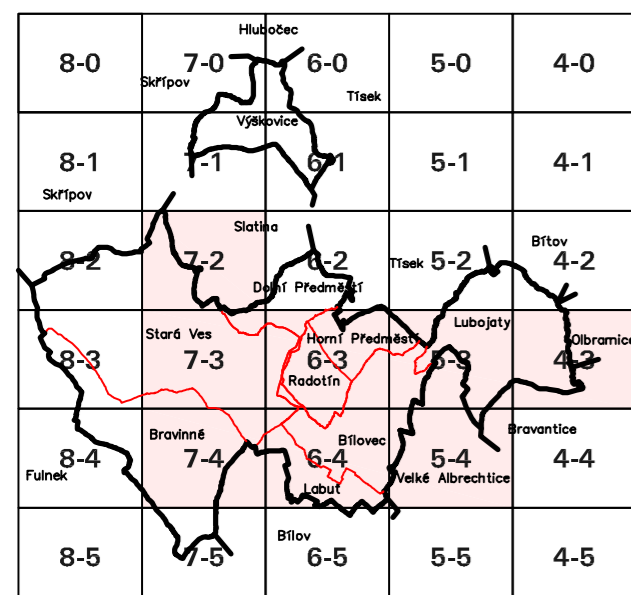

ZMĚNA Č.3

	RUŠENÝ PRVEK ÚZEMNÍHO PLÁNU
	RUŠENÉ POPISY A KÓDY PLOCH
	OZNAČENÍ LOKALIT ZMĚNY

OZNAČENÍ DOKUMENTACE:	ZMĚNA Č.3 ÚZEMNÍHO PLÁNU BÍLOVEC	ATELIER ARCHPLAN OSTRAVA s.r.o. Matiřkovská 3168, 723 00 Ostrava-Martinov; zeman@archplan.cz
OBJEDNATEL:	MĚSTO BÍLOVEC	
POŘIZOVATEL:	MĚSTSKÝ ÚŘAD V BÍLOVCI	
ZHOTOVITEL:	ATELIER ARCHPLAN OSTRAVA s.r.o.	
ZODPOVĚDNÝ PROJEKTANT:	Ing.arch. Kateřina Buschová	ZAKÁZKOVÉ ČÍSLO: 1153/12
VYUŽITÍ ÚZEMÍ, KOORDINACE:	Ing.arch. Kateřina Buschová Ing.arch. Magdaléna Zemanová	EXPEDICE: ČERVEN 2013
SPOLUPRÁCE:	Mgr. Karel Zeman	MĚŘÍTKO: 1:5000