




ÚZEMNÍ PLÁN BÍLOVEC

I.2.c) HLAVNÍ VÝKRES - KONCEPCE DOPRAVNÍ INFRASTRUKTURY

KLAD MAPOVÝCH SEKČÍ MĚŘÍTKA 1:5000

červeně je vyznačeno území zobrazené ve výkresu

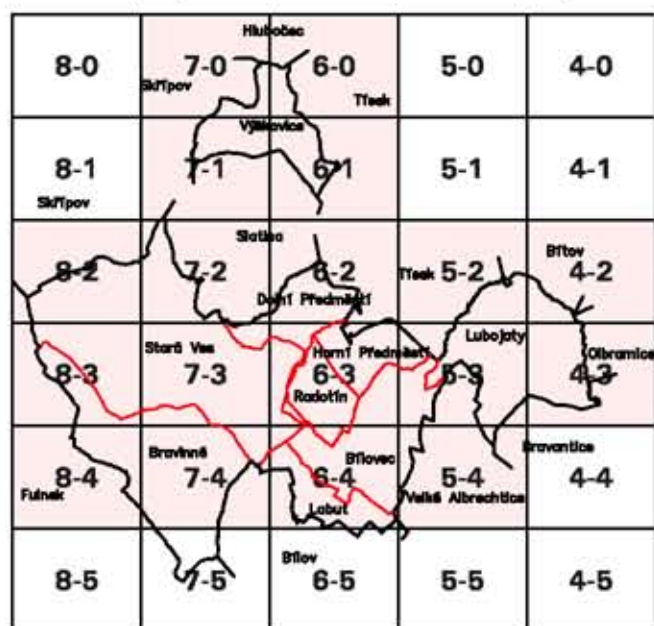

| STAV | NÁVRH | |
|------|-------|--|
| | | KATASTRÁLNÍ HRANICE |
| | | VODNÍ TOKY A PLOCHY |
| | | ZATRUBNĚNÝ POTOK |
| | | ZASTAVITELNÉ PLOCHY PRO BYDLENÍ, REKREACI A OBČANSKÉ VYBAVENÍ |
| | | ZASTAVITELNÉ PLOCHY PRO MĚSTSKÉ PARKY |
| | | ZASTAVITELNÉ PLOCHY PRO VÝROBU, SKLADOVÁNÍ A TECHNICKOU INFRASTRUKTURU |

| STAV | NÁVRH | |
|------|-------|---|
| | | SILNICE I.TŘÍDY |
| | | SILNICE II.TŘÍDY |
| | | SILNICE III.TŘÍDY |
| | | MÍSTNÍ KOMUNIKACE |
| | | MÍSTNÍ KOMUNIKACE K REKONSTRUKCI |
| | | VÝZNAMNÉ ÚČELOVÉ KOMUNIKACE |
| | | ŽELEZNICE, ŽELEZNIČNÍ TRATĚ |
| | | LYŽAŘSKÉ VLEKY |
| | | HLAVNÍ VJEZDY DO ÚZEMÍ |
| | | AUTOBUSOVÁ ZASTÁVKA |
| | | ŽELEZNIČNÍ STANICE |
| | | VÝZNAMNÉ MOSTY, LÁVKY |
| | | PLOCHY VEŘEJNÝCH PARKOVIŠŤ NAD 10 MÍST –P, PLOCHY HROMADNÝCH GARÁŽÍ –G, PLOCHY AUTOBUSOVÝCH OBRATIŠŤ –OA, PLOCHA AUTOBUSOVÉHO NÁDRAŽÍ –AN |
| | | CYKLOTRASY (ZNAČENÉ S ČÍSLEM) |
| | | CYKLOSTEZKY, STEZKY PRO PĚŠÍ A CYKLISTY |
| | | SAMOSTATNÉ PĚŠÍ KOMUNIKACE, VÝZNAMNÉ CHODNÍKY |
| | | ÚSEKY KOMUNIKACÍ, AUTOBUSOVÉ NÁDRAŽÍ A PLOCHA HROMADNÝCH GARÁŽÍ KE ZRUŠENÍ |

| | | |
|--|---|--|
| OZNAČENÍ DOKUMENTACE: | ÚZEMNÍ PLÁN BÍLOVEC | ATELIER ARCHPLAN OSTRAVA s.r.o. Martinovská 3168, 723 00 Ostrava-Měříčkov; zeman@archplan.cz |
| OBJEDNATEL: | MĚSTO BÍLOVEC | |
| POŘIZOVATEL: | MĚSTSKÝ ÚŘAD V BÍLOVCI | |
| ZHOTOVITEL: | ATELIER ARCHPLAN OSTRAVA s.r.o. | |
| ZODPOVĚDNÝ PROJEKTANT: | Ing.Arch.MAGDALÉNA ZEMANOVÁ | |
| VYUŽITÍ ÚZEMÍ, KOORDINACE: | Ing.Arch.MIROSLAV HUDÁK Ing.Arch.MAGDALÉNA ZEMANOVÁ RNDr.MILAN POLEDNÍK | ZAKÁZKOVÉ ČÍSLO: 1062/07 |
| DEMOGRAFIE, ŽIVOTNÍ PROSTŘEDÍ: | Ing.JIŘÍ DATHSKÝ | EXPEDICE: ČERVEN 2009 |
| VODNÍ HOSPODÁŘSTVÍ, ENERGETIKA, SPOJE: | Ing.JAROSLAV GAVLAS | MĚŘÍTKO: 1:5000 |
| OCHRANA PŘÍRODY, OSES: | Ing.Arch.MAGDALÉNA ZEMANOVÁ | |
| PŮDNÍ FOND: | Ing.TEREZA NOVÁČKOVÁ | |
| SPOLUPRÁCE: | Mgr.KAREL ZEMAN | |