




ÚZEMNÍ PLÁN BÍLOVEC

I.2.e) HLAVNÍ VÝKRES - KONCEPCE ENERGETIKY A SPOJŮ

KLAD MAPOVÝCH SEKCÍ MĚŘÍTKA 1:5000

červeně je vyznačeno území zobrazené ve výkresu

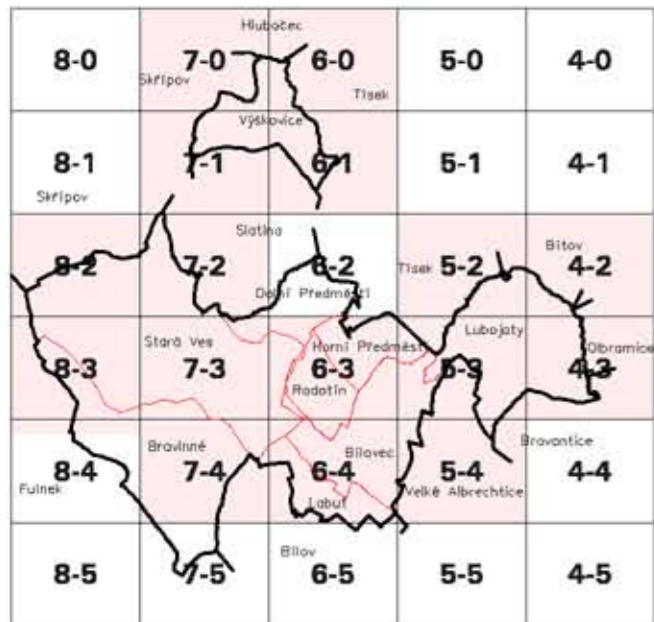

STAV	NÁVRH	
		KATASTRÁLNÍ HRANICE
		VODNÍ TOKY A PLOCHY
		ZATRUBNĚNÝ POTOK
		ZASTAVITELNÉ PLOCHY PRO BYDLENÍ, REKREACI A OBČANSKÉ VYBAVENÍ
		ZASTAVITELNÉ PLOCHY PRO MĚSTSKÉ PARKY
		ZASTAVITELNÉ PLOCHY PRO VÝROBU, SKLADOVÁNÍ A TECHNICKOU INFRASTRUKTURU

STAV	NÁVRH	
		NADZEMNÍ VEDENÍ VN 22 kV
		KABELOVÉ VEDENÍ VN 22kV
		TRAFOSTANICE (S OZNAČENÍM)
		KOTELNÁ
		VTL PLYNOVOD
		STL PLYNOVOD
		NTL PLYNOVOD
		REGULAČNÍ STANICE PLYNU
		REGULAČNÍ STANICE PLYNU – NEFUNKČNÍ
		RADIORELEOVÁ TRASA PÁTEŘNÍ
		RADIORELEOVÁ TRASA OSTATNÍ
		PODZEMNÍ DÁLKOVÝ KABEL
		ÚSEK DÁLKOVÉHO KABELU KE ZRUŠENÍ
		SOLÁRNÍ ELEKTRÁRNA

OZNAČENÍ DOKUMENTACE:	ÚZEMNÍ PLÁN BÍLOVEC	ATELIER ARCHPLAN OSTRAVA s.r.o. Martínovská 3168, 723 00 Ostrava-Martínov; zeman@archplan.cz
OBEDNATEL:	MĚSTO BÍLOVEC	
PORIZOVATEL:	MĚSTSKÝ ÚŘAD V BÍLOVCI	
ZHOTOVITEL:	ATELIER ARCHPLAN OSTRAVA s.r.o.	
ZODPOVĚDNÝ PROJEKTANT:	Ing.Arch.MAGDALÉNA ZEMANOVÁ	
VYUŽITÍ OZEMÍ, KÓORDINACE:	Ing.Arch.MIROSLAV HUĐÁK Ing.Arch.MAGDALÉNA ZEMANOVÁ	ZAKÁZKOVÉ ČÍSLO: 1062/07
DEMOGRAFIE, ŽIVOTNÍ PROSTŘEDÍ:	RNDr.MILAN POLEDNÍK	EXPEDICE: ČERVEN 2009
DOPRAVA:	Ing.JAROSLAV GAVLAS	MĚŘÍTKO: 1:5000
VOONÍ HOSPODÁRSTVÍ, ENERGETIKA, SPOJE:	Ing.Arch.MAGDALÉNA ZEMANOVÁ	
OCHRANA PŘÍRODY, ÚSES:	Ing.TEREZA NOVAČKOVÁ	
PŮVNÍ FOND:	Mgr.KAREL ZEMAN	
SPOLUPRÁCE:		