

ÚZEMNÍ PLÁN BÍLOVEC


I.2.a) VÝKRES ZÁKLADNÍHO ČLENĚNÍ ÚZEMÍ

PRÁVNÍ STAV PO ZMĚNÁCH č.1, č.2 a č.3



KLAD MAPOVÝCH SEKCI MĚŘÍTKA 1:5000

červeně je vyznačeno území zobrazené ve výkresu

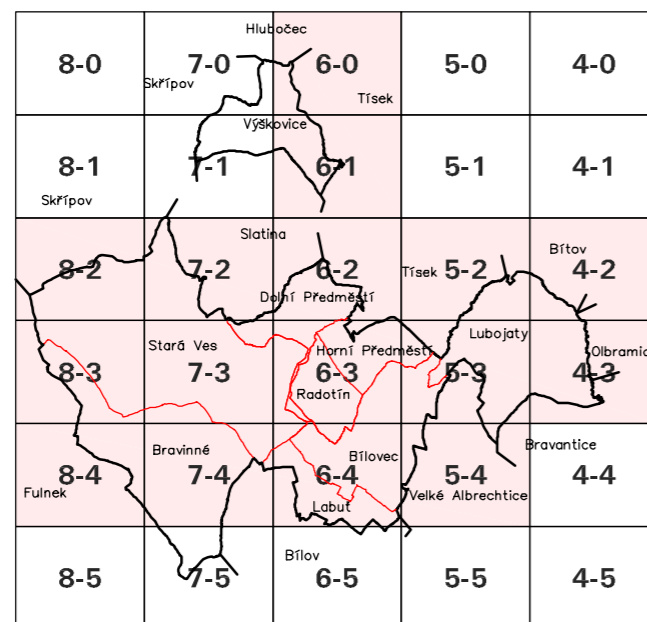

STAV	NÁVRH	
		KATASTRÁLNÍ HRANICE
		HRANICE ZASTAVĚNÉHO ÚZEMÍ
		HRANICE ZASTAVITELNÝCH PLOCH S POPISEM
		HRANICE PLOCH PŘESTAVBY S POPISEM
		ÚZEMNÍ REZERVY S POPISEM

OZNAČENÍ DOKUMENTACE:	ÚZEMNÍ PLÁN BÍLOVEC První stav po změnách č.1, č.2 a č.3	ATELIER ARCHPLAN OSTRAVA s.r.o. Martínovská 3168, 723 00 Ostrava-Martínov; zeman@archplan.cz
OBJEDNATEL:	MĚSTO BÍLOVEC	
POŘIZOVATEL:	MĚSTSKÝ ÚŘAD V BÍLOVCI	
ZHOTOVITEL:	ATELIER ARCHPLAN OSTRAVA s.r.o.	
ZODPOVĚDNÝ PROJEKTANT:	Ing. arch. KATEŘINA BUSCHOVÁ	
VYUŽITÍ ÚZEMÍ, KOORDINACE:	Ing. arch. MIROSLAV HUDÁK Ing. arch. MAGDALENA ZEMANOVÁ RNDr. JAROSLAV KOTÍK	OBJEDNÁVKA: 124/2015/ŽP/Vav
DEMOGRAFIE, ŽIVOTNÍ PROSTŘEDÍ:	RNDr. MILAN POLEDNÍK	EXPEDICE: LISTOPAD 2015
DOPRAVA:	Ing. JIŘÍ DATINSKÝ	
VODNÍ HOSPODÁŘSTVÍ, ENERGETIKA, SPOJÉ:	Ing. JAROSLAV GAVLAS	MĚŘÍTKO: 1:5000
OCHRANA PŘÍRODY, ÚSES:	Ing. arch. MAGDALENA ZEMANOVÁ	
PŮDNÍ FOND:	Ing. TEREZA NOVAČKOVÁ	