




ÚZEMNÍ PLÁN BÍLOVEC - ODŮVODNĚNÍ

II.2.a) KOORDINAČNÍ VÝKRES

KLAD MAPOVÝCH SEKČÍ MĚŘÍTKA 1:5000

červeně je vyznačeno území zobrazené ve výkresu

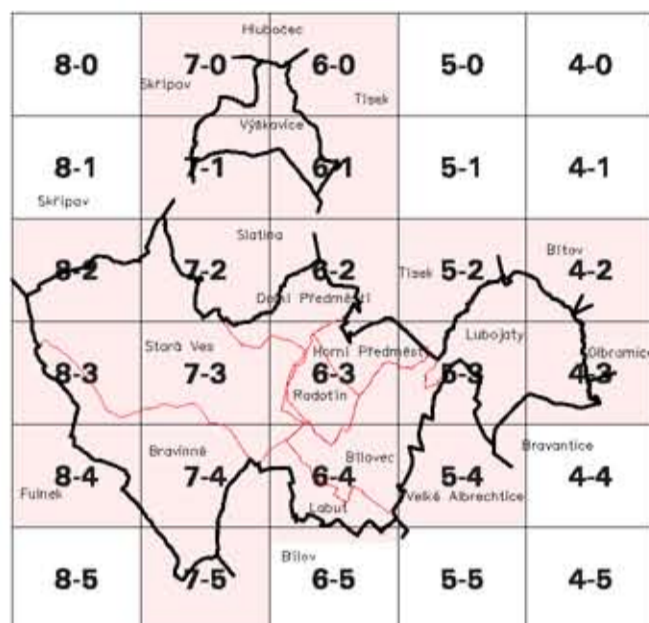

LIMITY VYUŽITÍ ÚZEMÍ

STAV	NÁVRH	OPIS
		SILNICE I.TŘÍDY VČETNĚ OCHRANNÉHO PÁSMA
		SILNICE II.TŘÍDY VČETNĚ OCHRANNÉHO PÁSMA
		SILNICE III.TŘÍDY VČETNĚ OCHRANNÉHO PÁSMA
		ŽELEZNIČNÍ TRATĚ VČETNĚ OCHRANNÉHO PÁSMA
		ZDROJ PITNÉ VODY
		OCHRANNÁ PÁSMA VODNÍCH ZDROJŮ 1.STUPNĚ
		OCHRANNÉ PÁSMA VODNÍHO ZDROJE 2.ST. VNITŘNÍ
		OCHRANNÉ PÁSMA VODNÍHO ZDROJE 2.ST. VNĚJŠÍ
		OSTATNÍ VODNÍ TOKY
		ZATRUBNĚNÝ POTOK
		HRANICE ZÁPLAVOVÉHO ÚZEMÍ
		AKTIVNÍ ZÓNA ZÁPLAVOVÉHO ÚZEMÍ
		OCHRANNÉ PÁSMA NADZEMNÍHO VEDENÍ VN
		BEZPEČNOSTNÍ OCHRANNÉ PÁSMA VTL PLYNOVODU
		POZEMKY URČENÉ K PLNĚNÍ FUNKCE LESA
		OCHRANNÉ PÁSMA POZEMKŮ URČENÝCH K PLNĚNÍ FUNKCE LESA
		HRANICE PŘÍRODNÍHO PARKU ODEŘSKÉ VRCHY
		PAMÁTNÝ STROM
		NEMOVITÉ KULTURNÍ PAMÁTKY A SOUBORY
		MĚSTSKÁ PAMÁTKOVÁ ZÓNA
		OCHRANNÉ PÁSMA VEŘEJNÉHO POHŘEBIŠTĚ - NEVYHLÁŠENÉ

PLOCHY S ROZDÍLNÝM ZPŮSOBEM VYUŽITÍ

STABILIZOVANÉ PLOCHY	PLOCHY ZMĚN	ÚZEMNÍ REZERVY	OPIS
B	B		PLOCHY BYDLENÍ ČISTÉHO
BM	BM		PLOCHY BYDLENÍ MĚSTSKÉHO TYPU
BV	BV		PLOCHY BYDLENÍ VENKOVSKÉHO TYPU
SC			PLOCHY SMÍŠENÉ CENTRÁLNÍ
SB	SB		PLOCHY SMÍŠENÉ OBYTNÉ
RZ	RZ		PLOCHY REKREACE – ZAHRADY, ZAHRÁDKOVÉ OSADY
OV			PLOCHY OBČANSKÉHO VYBAVENÍ
OS	OS		PLOCHY OBČANSKÉHO VYBAVENÍ – TĚLOVÝCHOVA A SPORT
OH			PLOCHY OBČANSKÉHO VYBAVENÍ – HRBITOV
PV	PV		PLOCHY VEŘEJNÝCH PROSTRANSTVÍ
PM	PM		PLOCHY MĚSTSKÝCH PARKŮ
PZ			PLOCHY OSTATNÍ VEŘEJNÉ ZELENĚ
VL	VL		PLOCHY VÝROBY A SKLADOVÁNÍ
VZ	VZ		PLOCHY ZEMĚDĚLSKÉ VÝROBY
SV	SV		PLOCHY SMÍŠENÉ VÝROBNÍ
T	T		PLOCHY TECHNICKÉ INFRASTRUKTURY
D	D		PLOCHY DOPRAVNÍ INFRASTRUKTURY
W			PLOCHY VODNÍ A VODOHOSPODÁŘSKÉ
Z			PLOCHY ZEMĚDĚLSKÉ
L			PLOCHY LESNÍ
P	P		PLOCHY PŘÍRODNÍ
NS	NS		PLOCHY SMÍŠENÉ NEZASTAVĚNÉHO ÚZEMÍ

DALŠÍ OMEZENÍ VE VYUŽITÍ ÚZEMÍ

STAV	NÁVRH	OPIS
		PAMÁTKY MÍSTNÍHO VÝZNAMU A OSTATNÍ HISTORICKY HODNOTNÉ STAVBY
		LESNÍ SPOLEČENSTVA, VZROSTLÁ ZELENĚ MIMO POZEMKY URČENÉ K PLNĚNÍ FUNKCE LESA
		SVAHOVÉ DEFORMACE POTENCIÁLNÍ
		STARÁ EKOLOGICKÁ ZÁTĚŽ – REKULTIVOVANÁ SKLÁDKA
		ORIENTAČNÍ OCHRANNÁ PÁSMA ŽIVOČIŠNÉ VÝROBY – NEVYHLÁŠENÁ
		K ZASTAVĚNÍ NEVHODNÉ ZÁKLADOVÉ POMĚRY
		PODMÍNĚNĚ VHODNÉ ZÁKLADOVÉ POMĚRY

OSTATNÍ PRVKY V ÚZEMÍ

		KATASTRÁLNÍ HRANICE
		HRANICE ZASTAVĚNÉHO ÚZEMÍ
		HRANICE ZASTAVITELNÝCH PLOCH S POPISEM
		HRANICE PLOCH PŘESTAVBY S POPISEM
		OZNAČENÍ ÚZEMNÍCH REZERV
		OSA REGIONÁLNÍHO BIODORU DLE GENERELU ŮSES MS KRAJE
		CYKLOSTEZKY, STEZKY PRO PĚŠÍ A CYKLISTY
		LYŽAŘSKÉ VLEKY
		PLOCHA MOTOKROSU KE ZRUŠENÍ

ÚZEMNÍ SYSTÉM EKOLOGICKÉ STABILITY

	RBC 336	PLOCHA PRO REGIONÁLNÍ BIOCENTRUM
	RBK 953	PLOCHA PRO REGIONÁLNÍ BIODOR
	B 26	PLOCHA PRO LOKÁLNÍ BIOCENTRUM JAKO SOUČÁST REGIONÁLNÍHO BIODORU
	B 17	PLOCHA PRO LOKÁLNÍ BIOCENTRUM
	K 19	PLOCHA PRO LOKÁLNÍ BIODOR

OZNAČENÍ DOKUMENTACE:	ÚZEMNÍ PLÁN BÍLOVEC	ATELIER ARCHPLAN OSTRAVA s.r.o. Martinovská 3166, 723 00 Ostrava-Martinov, zeman@archplan.cz
OBJEDNATEL:	MĚSTO BÍLOVEC	
PORÍZOVATEL:	MĚSTSKÝ ÚŘAD V BÍLOVCI	
ZHOTOVITEL:	ATELIER ARCHPLAN OSTRAVA s.r.o.	
ZODPOVĚDNÝ PROJEKTANT:	Ing.Arch.MAGDALÉNA ZEMANOVÁ	
VYUŽITÍ ÚZEMÍ, KOORDINACE:	Ing.Arch.MIROSLAV HUĐÁK Ing.Arch.MAGDALÉNA ZEMANOVÁ RNDr.MILAN POLEDNÍK	ZAKÁZKOVÉ ČÍSLO: 1062/07
DEMOGRAFIE, ŽIVOTNÍ PROSTŘEDÍ:	Ing.JIŘÍ DATINSKÝ	EXPEDICE: ČERVEN 2009
DOPRAVA:	Ing.JAROSLAV GAVLAS	MĚŘÍTKO: 1:5000
VODNÍ HOSPODÁŘSTVÍ, ENERGETIKA, SPOJE:	Ing.Arch.MAGDALÉNA ZEMANOVÁ	
OCHRANA PŘÍRODY, ŮSES:	Ing.TEREZA NOVÁČKOVÁ	
PŮDNÍ FOND:	Mgr.KAREL ZEMAN	
SPOLUPRÁCE:		