

ZMĚNA Č. 5 ÚZEMNÍHO PLÁNU FRENŠTÁT POD RADHOŠTĚM

A.2 HLAVNÍ VÝKRES


MĚŘÍTKO 1 : 5000

PLOCHY S ROZDÍLNÝM ZPŮSOBEM VYUŽITÍ

STAV	NÁVRH	
BI		BYDLENÍ INDIVIDUÁLNÍHO
SV		SMÍŠENÉ OBYTNÉ VENKOVSKÉ
OVI		OBČANSKÉHO VYBAVENÍ - VEŘEJNÉ INFRASTRUKTURY
OVS		OBČANSKÉHO VYBAVENÍ - SPORTOVNÍCH ZAŘÍZENÍ
VS		VÝROBY A SKLADOVÁNÍ
ZV		PROSTRANSTVÍ VEŘEJNÝCH - ZELENĚ VEŘEJNÉ
SN		SMÍŠENÉ NEZASTAVĚNÉHO ÚZEMÍ
DS		DOPRAVNÍ INFRASTRUKTURY SILNIČNÍ

INFORMACE O ÚZEMÍ

STAV	NÁVRH	
		HRANICE OBCE
		HRANICE ZASTAVĚNÉHO ÚZEMÍ K 1. 3. 2020
		ZASTAVITELNÉ PLOCHY S OZNAČENÍM
		RUŠENÍ JEVU

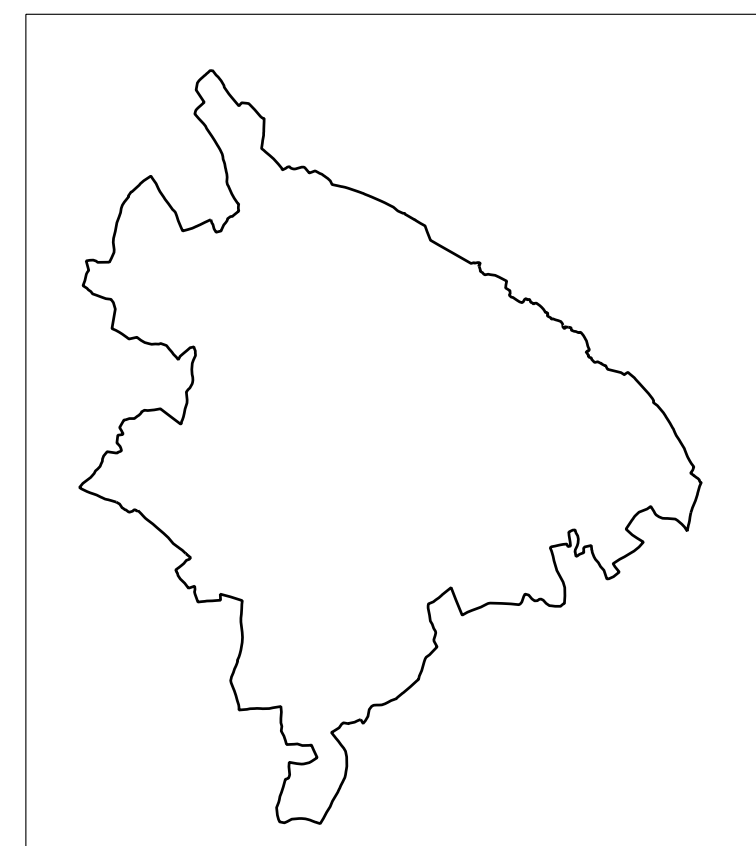

PROJEKTOVÁ ČINNOST, URBANISMUS, ÚZEMNÍ PLÁNOVÁNÍ, EKOLOGIE, GIS

URBANISTICKÉ STŘEDISKO OSTRAVA, s.r.o.

Spartakovců 3, Ostrava-Poruba, 70800

tel: 596 939 530

ZODP.PROJEKTANT: ING. ARCH. VLADIMÍRA FUSKOVÁ

ZAK. ČÍSLO: U - 576A

ZPRACOVATEL: ING. ARCH. VLADIMÍRA FUSKOVÁ, ING. ZDEŇKA VESELÁ

OBJEDNATEL: MĚSTO FRENŠTÁT POD RADHOŠTĚM