

ZMĚNA Č. 3 ÚZEMNÍHO PLÁNU FRENŠTÁT POD RADHOŠTĚM


A.6 VEŘEJNĚ PROSPĚŠNÉ STAVBY, OPATŘENÍ A ASANACE - LEGENDA PODTISKU

MĚŘÍTKO 1 : 5000

HRANICE:



VEŘEJNĚ PROSPĚŠNÉ STAVBY PRO KTERÉ LZE PRÁVA K POZEMKŮM A STAVBÁM VYVLASTNIT

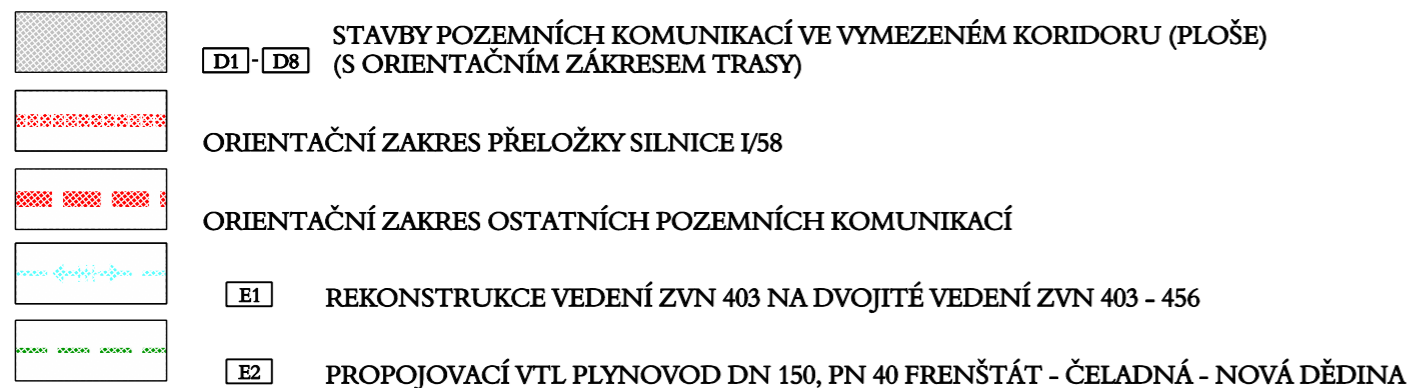


VEŘEJNĚ PROSPĚŠNÉ STAVBY PRO KTERÉ LZE UPLATNIT PŘEDKUPNÍ PRÁVO



LEGENDA ZMĚNY Č.3



	PROJEKTOVÁ ČINNOST, URBANISMUS, ÚZEMNÍ PLÁNOVÁNÍ, EKOLOGIE, GIS	
	URBANISTICKÉ STŘEDISKO OSTRAVA, s.r.o. OSTRAVA s.r.o. Spartakovců 3, Ostrava-Poruba, 70800 tel: 596939530, 596939531	
ZODP.PROJEKTANT: ING. ARCH. VLADIMÍRA FUSKOVÁ		ZAK. ČÍSLO: U - 576A
ZPRACOVATEL: ING. ARCH. V. FUSKOVÁ, ING. P. ŠÍŘINA, ING. M. KRAUSOVÁ, ING. V. ŠKVAIN, ING. Z. VESELÁ		
OBJEDNATEL: MĚSTO FRENŠTÁT POD RADHOŠTĚM		DATUM: R. 2018