

## LEGENDA


STAV	NÁVRH	
		HRANICE OBCE
		HRANICE KATASTRÁLNÍHO ÚZEMÍ
		HRANICE ZASTAVĚNÉHO ÚZEMÍ K 1. 10. 2022
		KORIDOR DOPRAVNÍ INFRASTRUKTURY - SILNIČNÍ DOPRAVY
		BYDLENÍ - V RODINNÝCH DOMECH
		VÝROBA A SKLADOVÁNÍ - ZEMĚDĚLSKÁ VÝROBA
		ÚZEMNÍ REZERVA - RUŠENÁ
		RUŠENÝ JEV


## ÚZEMNÍ PLÁN FULNEK ZMĚNA Č. 3


### HLAVNÍ VÝKRES

ZPRACOVATEL	ING. ARCH. DUŠAN RICHTÁR & kol.	VÝKRES Č.	I.02
OBEC	FULNEK	MĚŘÍTKO	1 : 5 000
POŘIZOVATEL	MÚ FULNEK	DATUM	03 / 2023




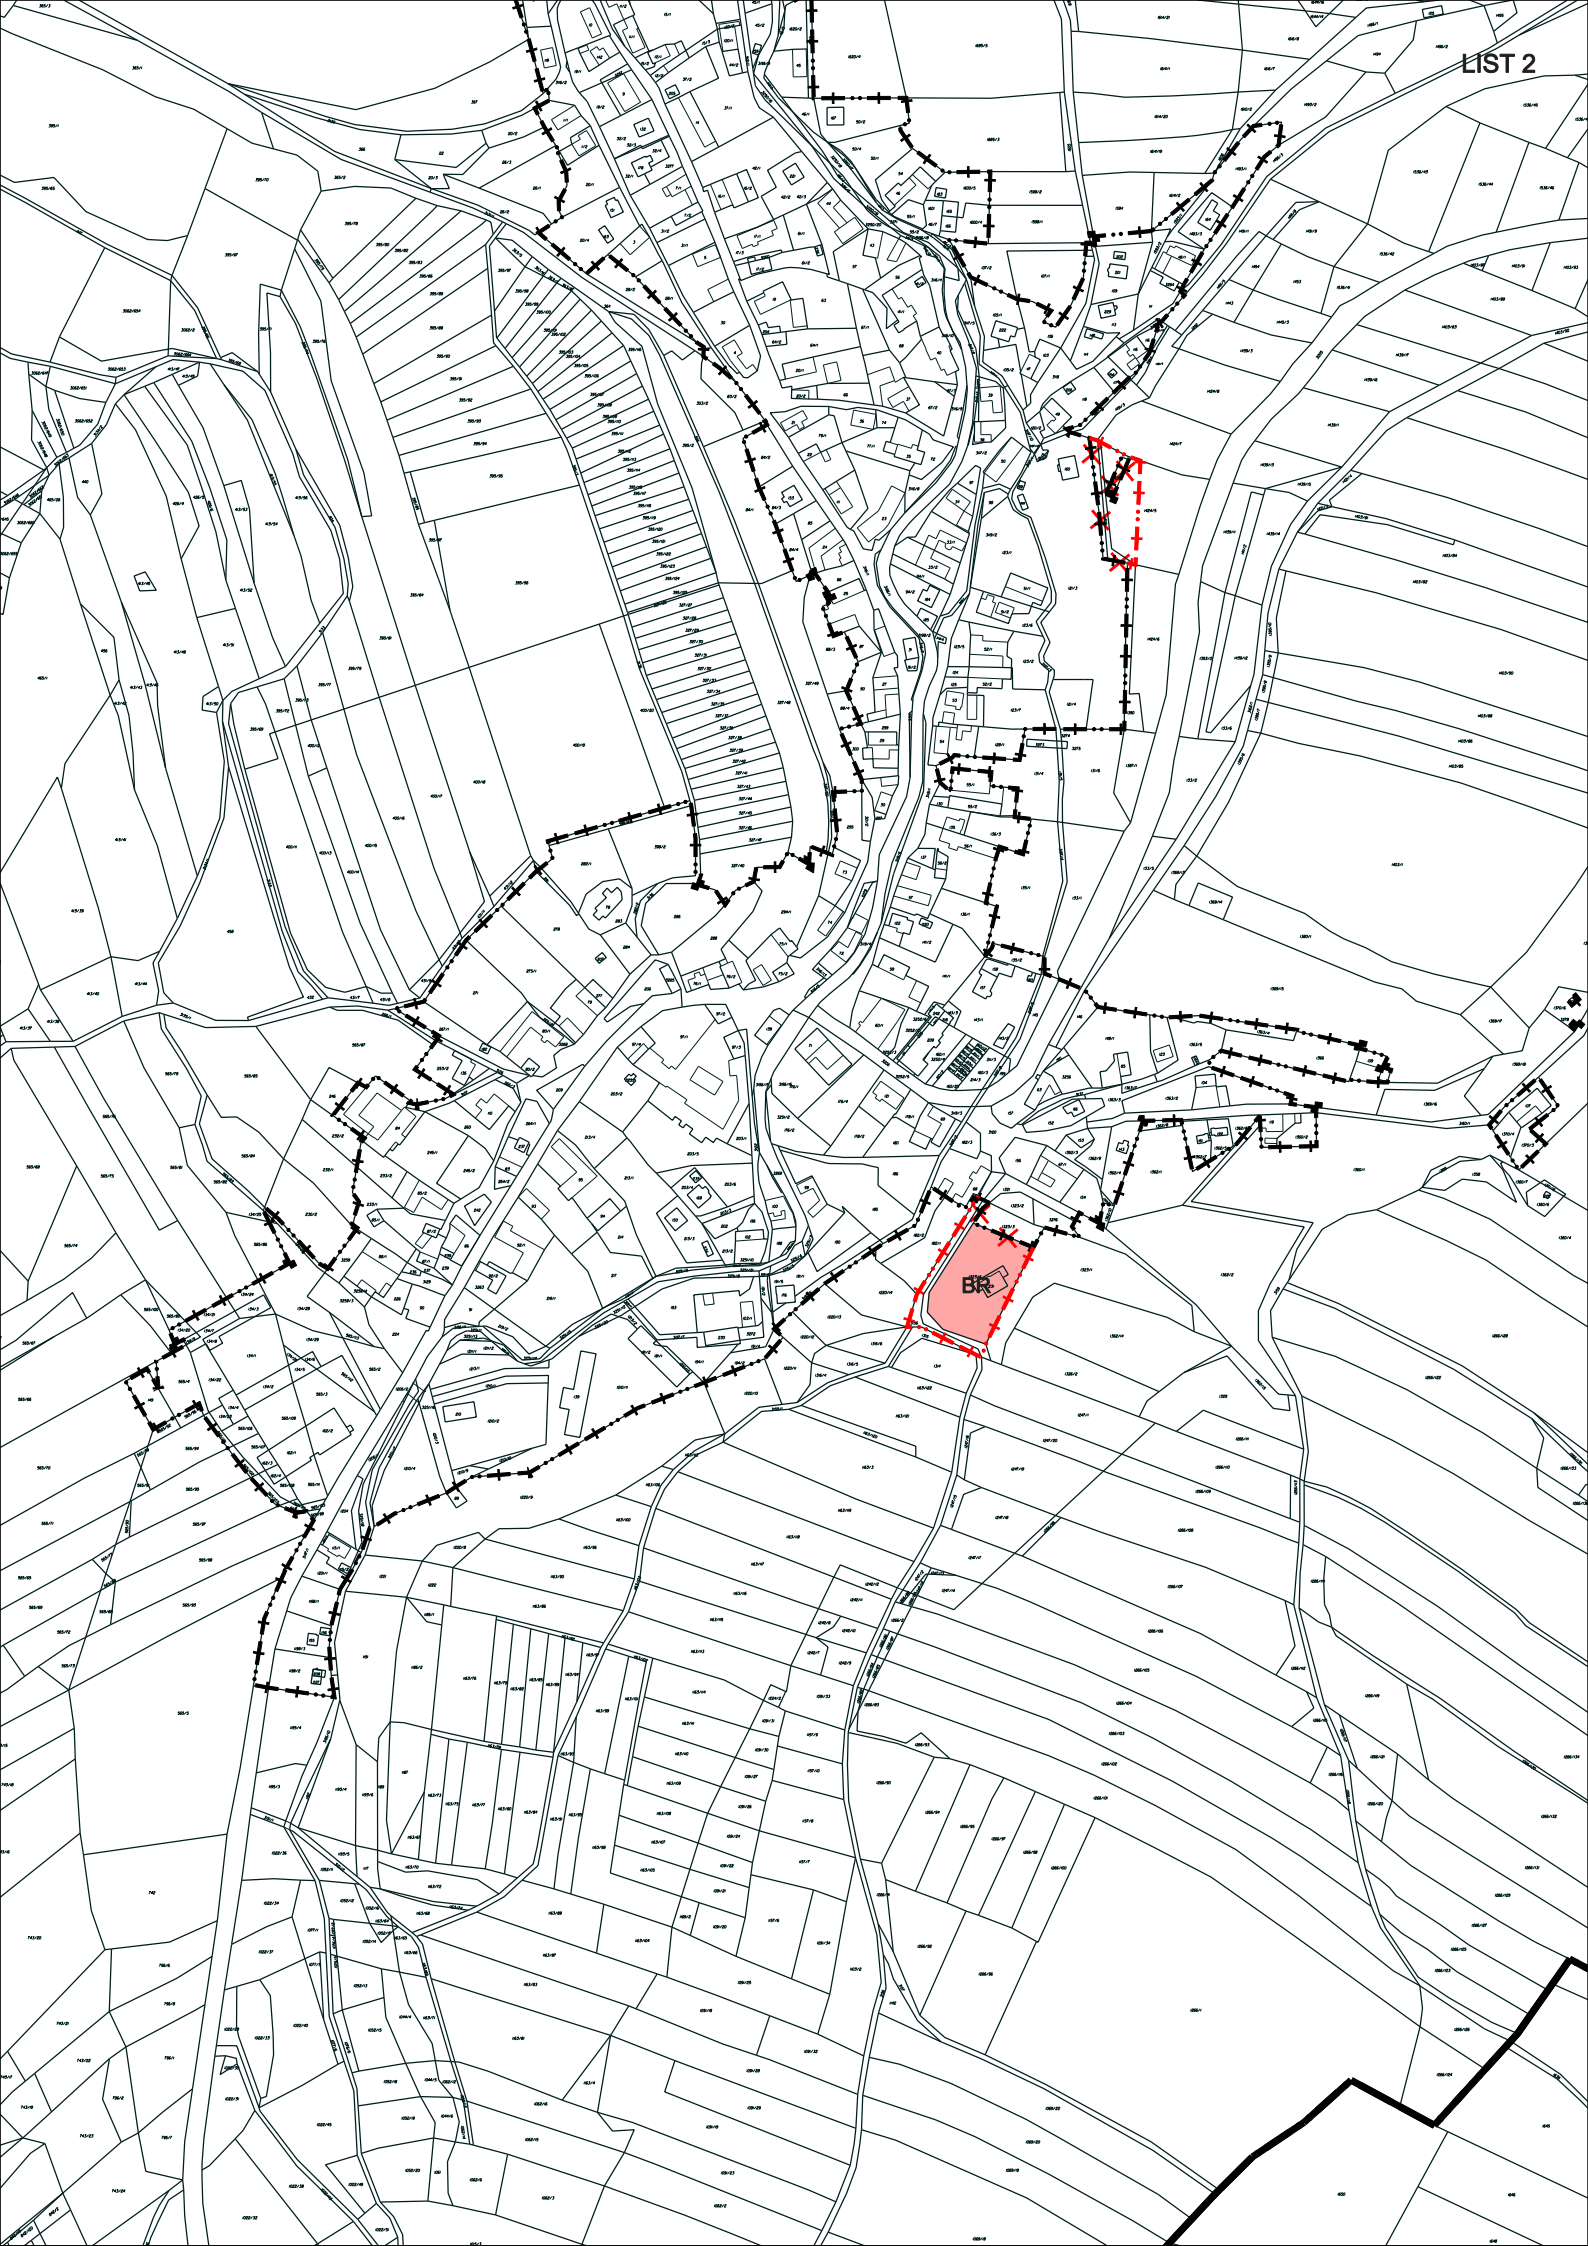

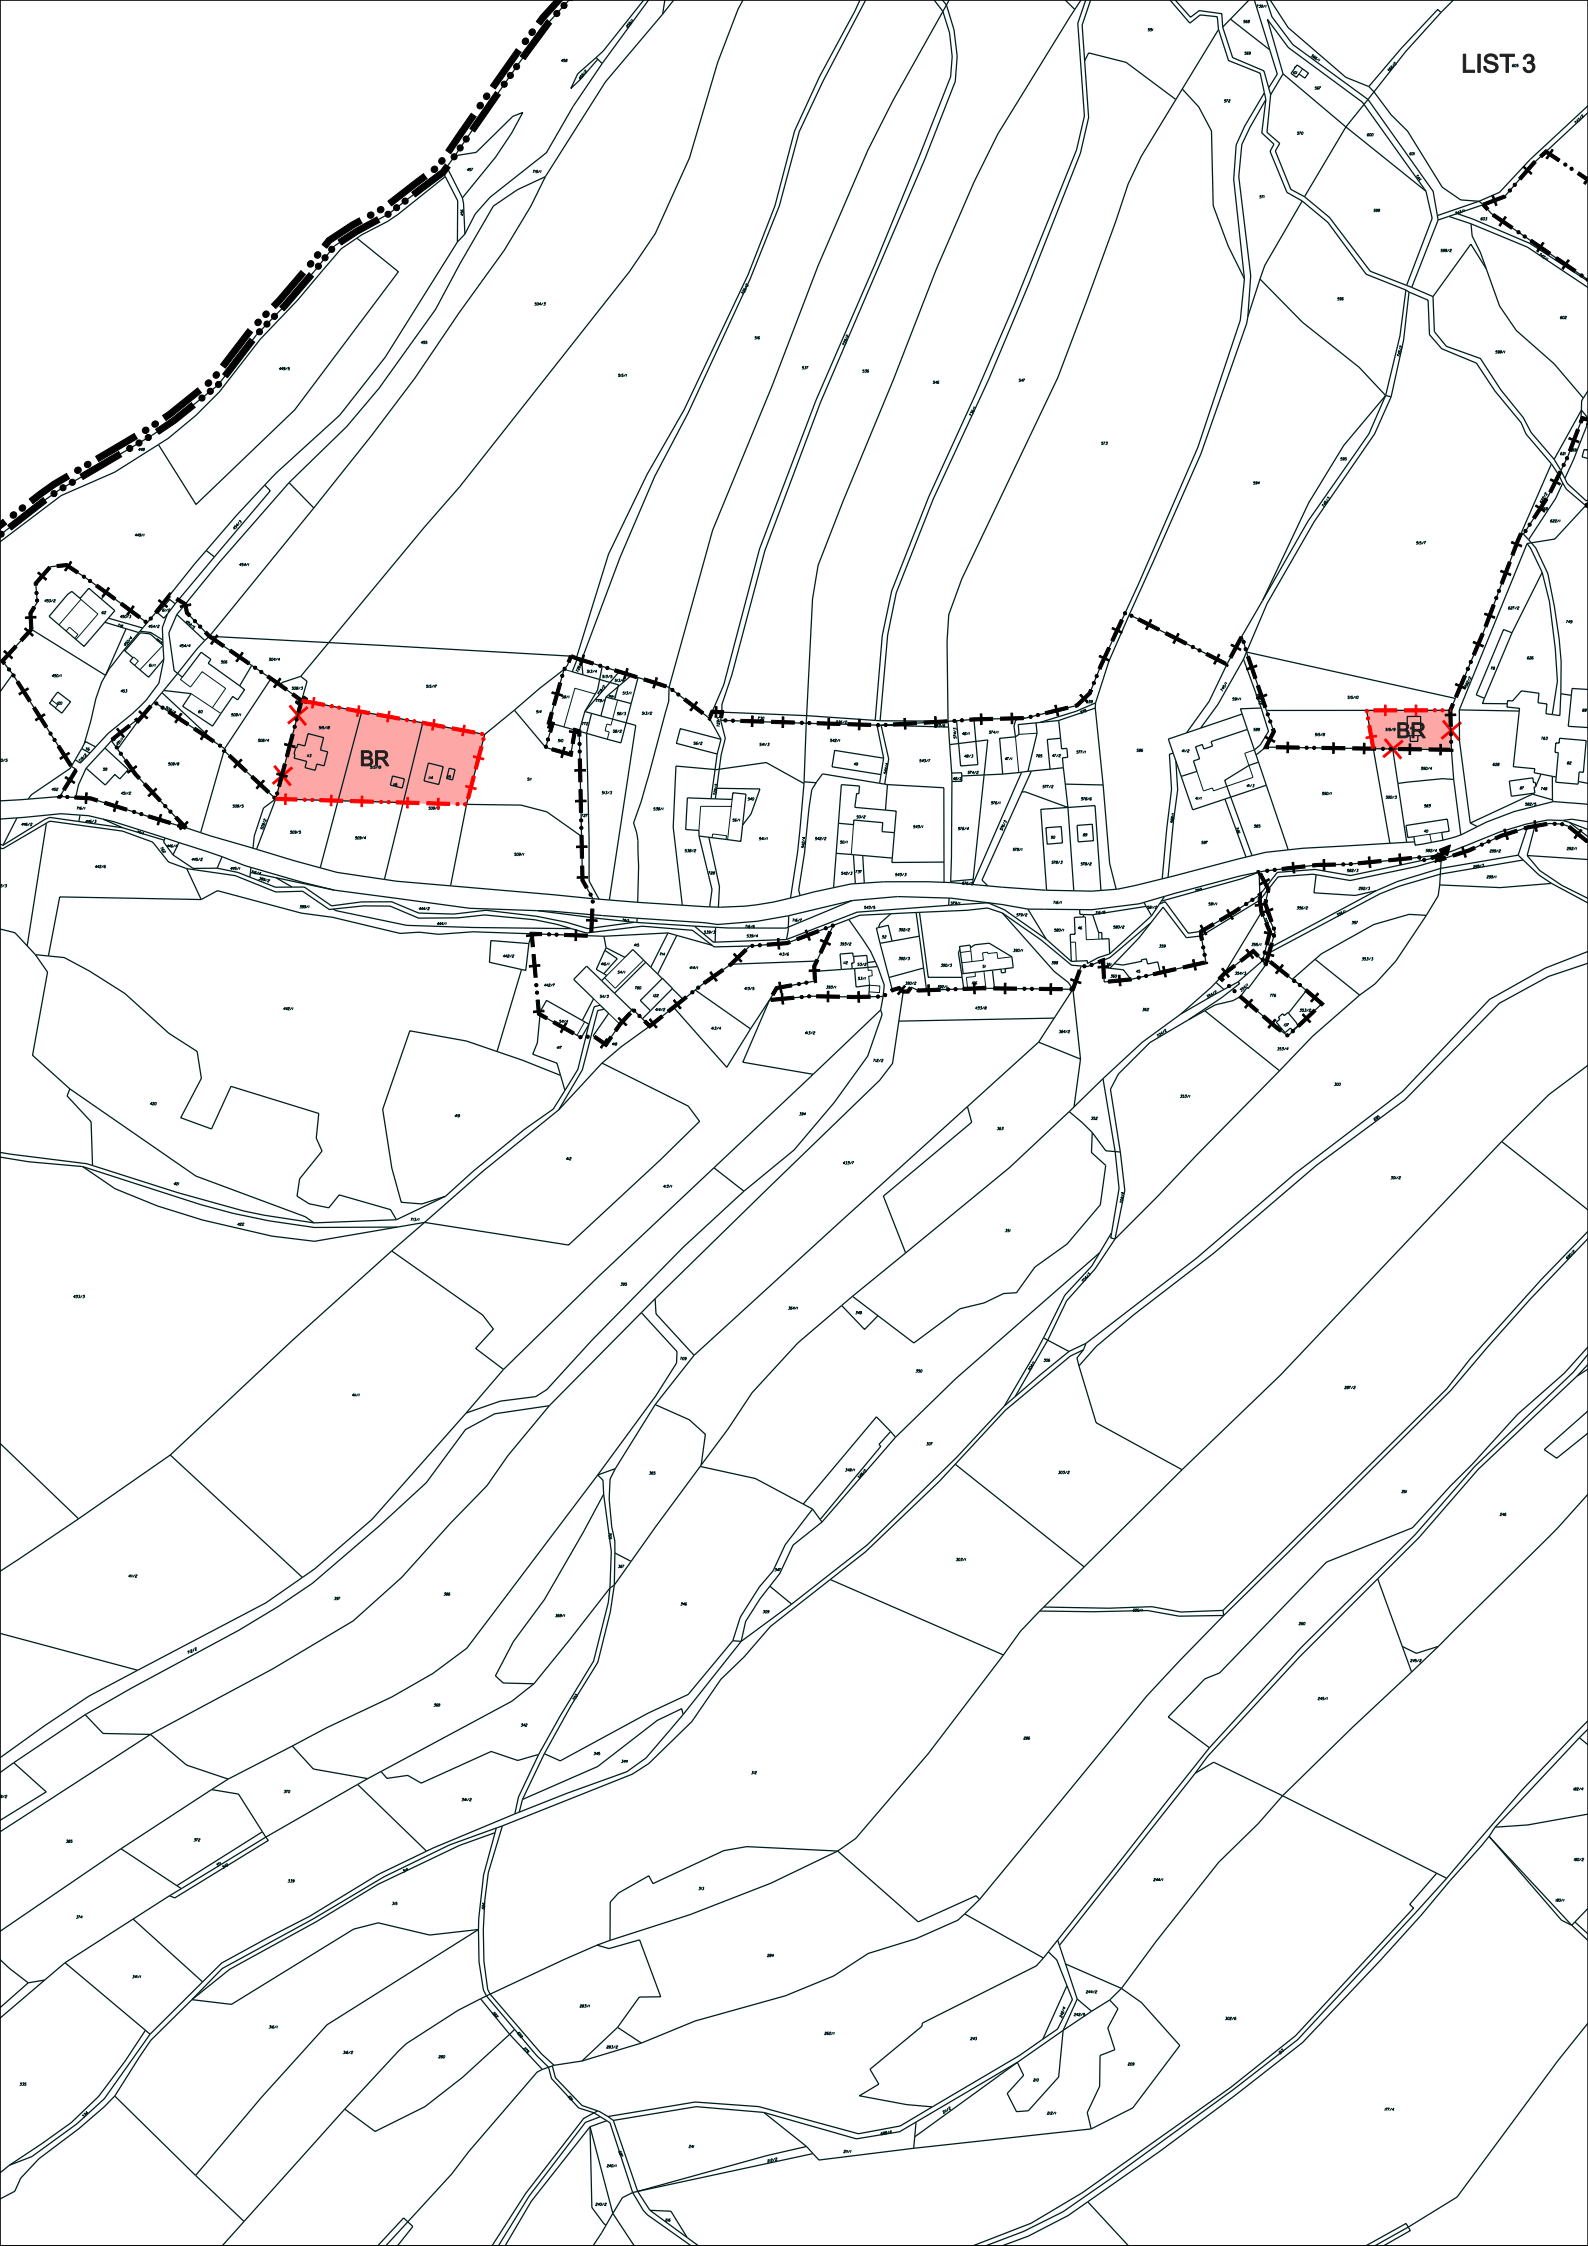

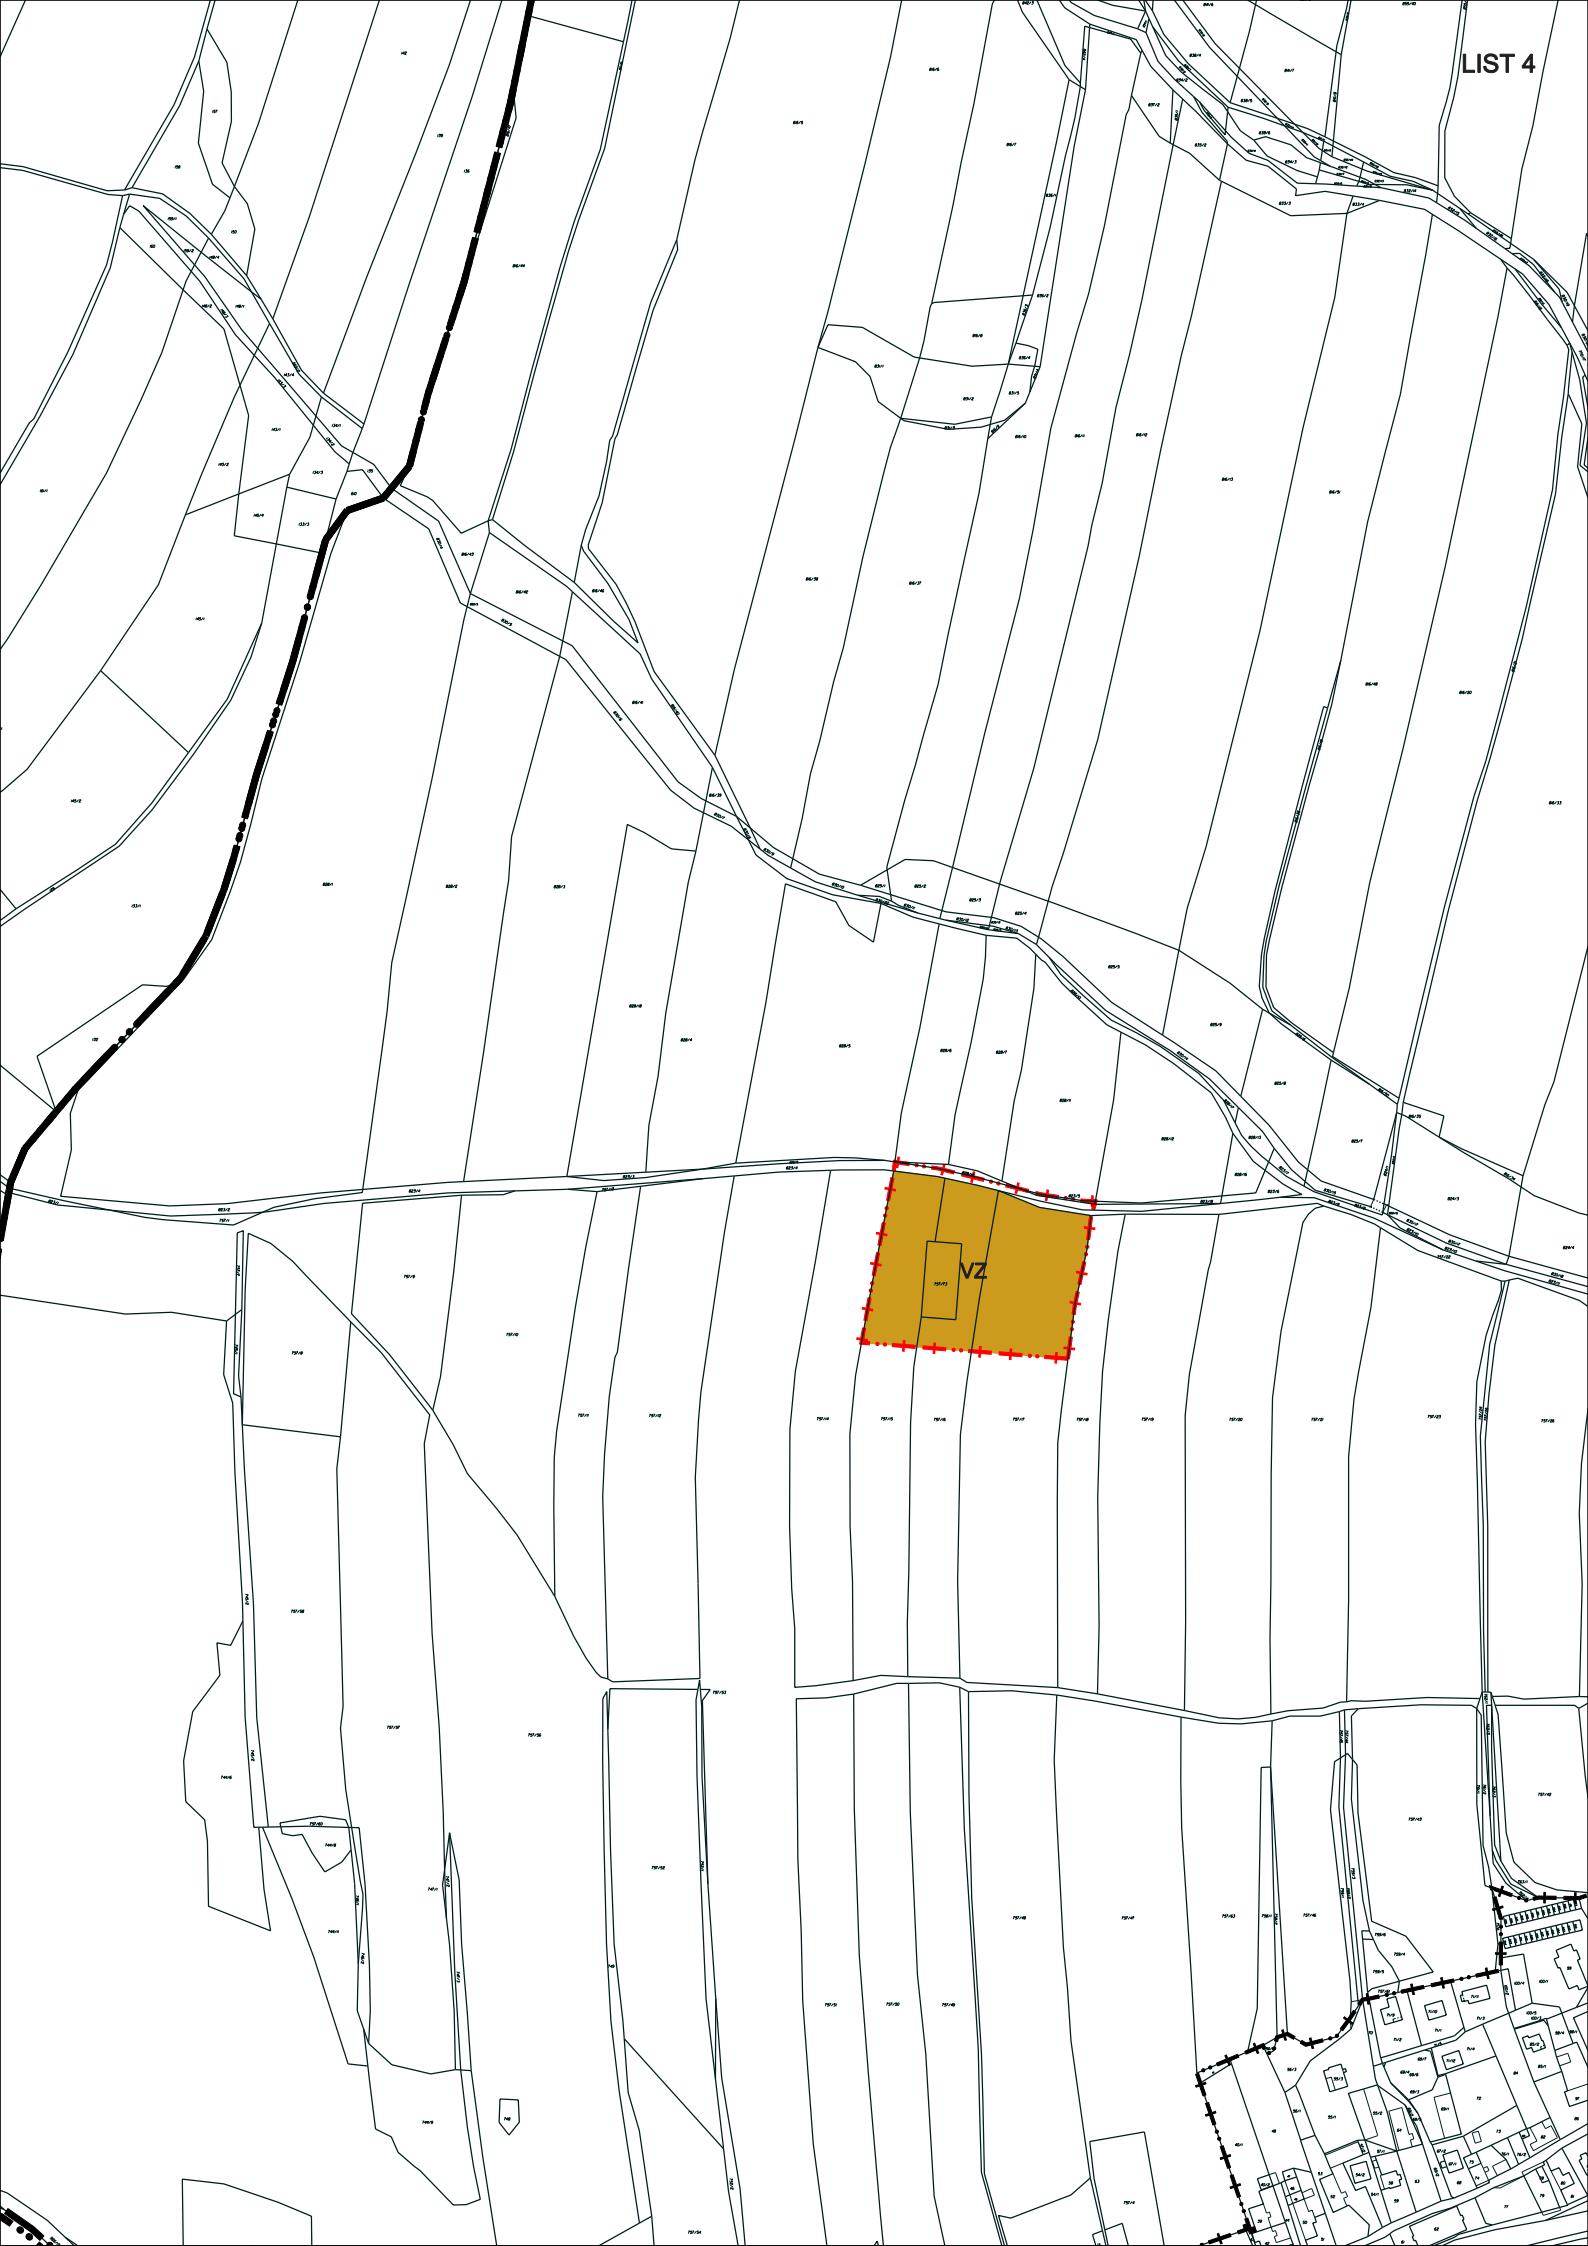



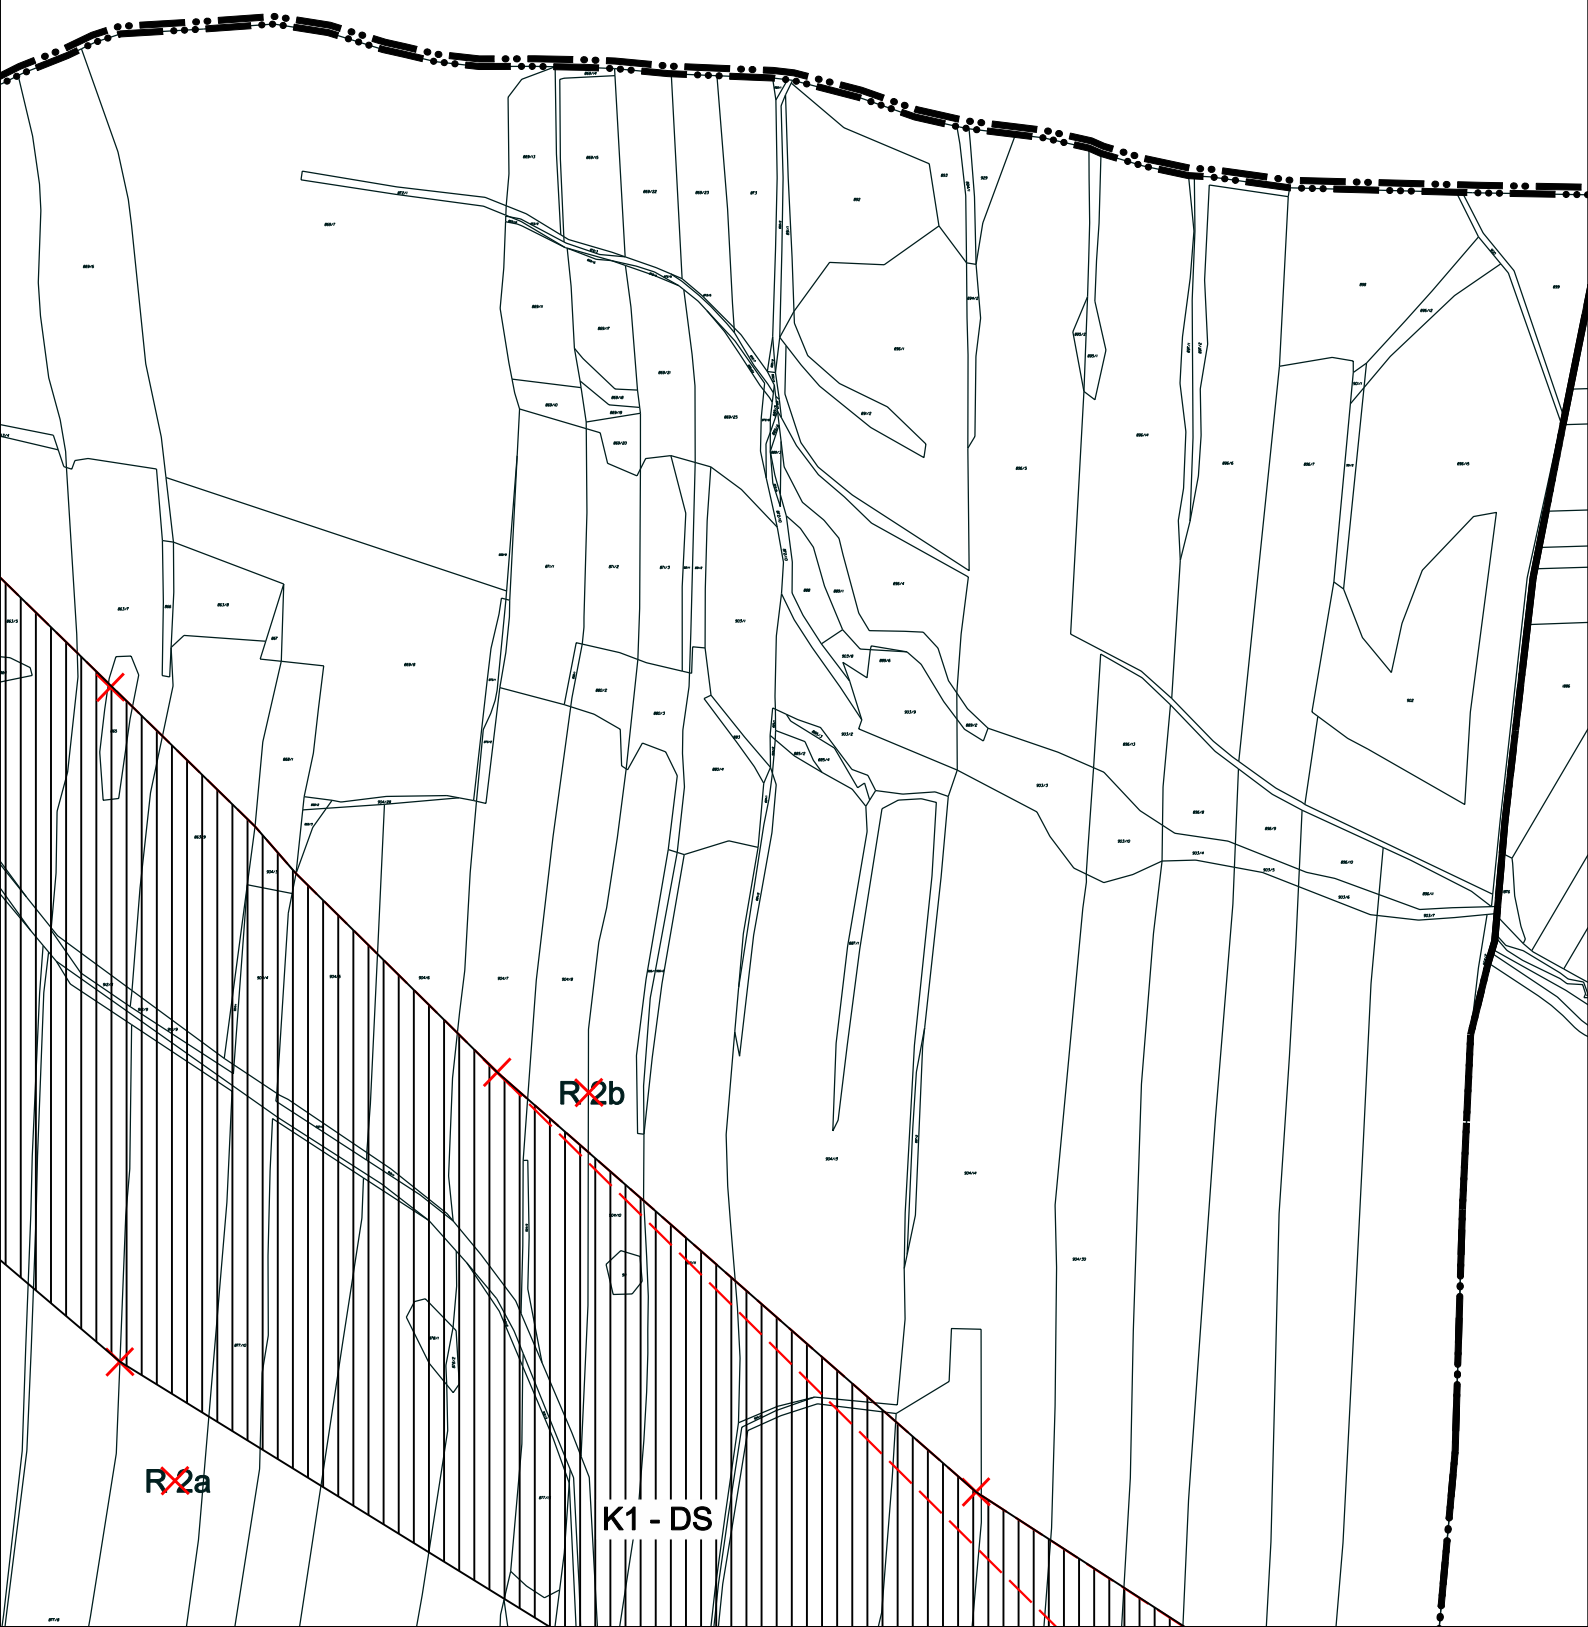

LIST 7

R2b

R2a





