

LEGENDA

STAV	NÁVRH	
		HRANICE OBCE
		HRANICE KATASTRÁLNÍHO ÚZEMÍ
		HRANICE ZASTAVĚNÉHO ÚZEMÍ K 1. 10. 2022
		ZASTAVĚNÉ ÚZEMÍ - AKTUALIZACE K 1. 10. 2022
		KORIDOR DOPRAVNÍ INFRASTRUKTURY - SILNIČNÍ DOPRAVY
		ÚZEMNÍ REZERVA - RUŠENÁ
		RUŠENÝ JEV


ÚZEMNÍ PLÁN FULNEK


ZMĚNA Č. 3


VÝKRES ZÁKLADNÍHO ČLENĚNÍ ÚZEMÍ

ZPRACOVATEL	ING. ARCH. DUŠAN RICHTÁR & kol.	VÝKRES Č.	I.01
OBEC	FULNEK	MĚŘÍTKO	1 : 5 000
POŘIZOVATEL	MÚ FULNEK	DATUM	03 / 2023




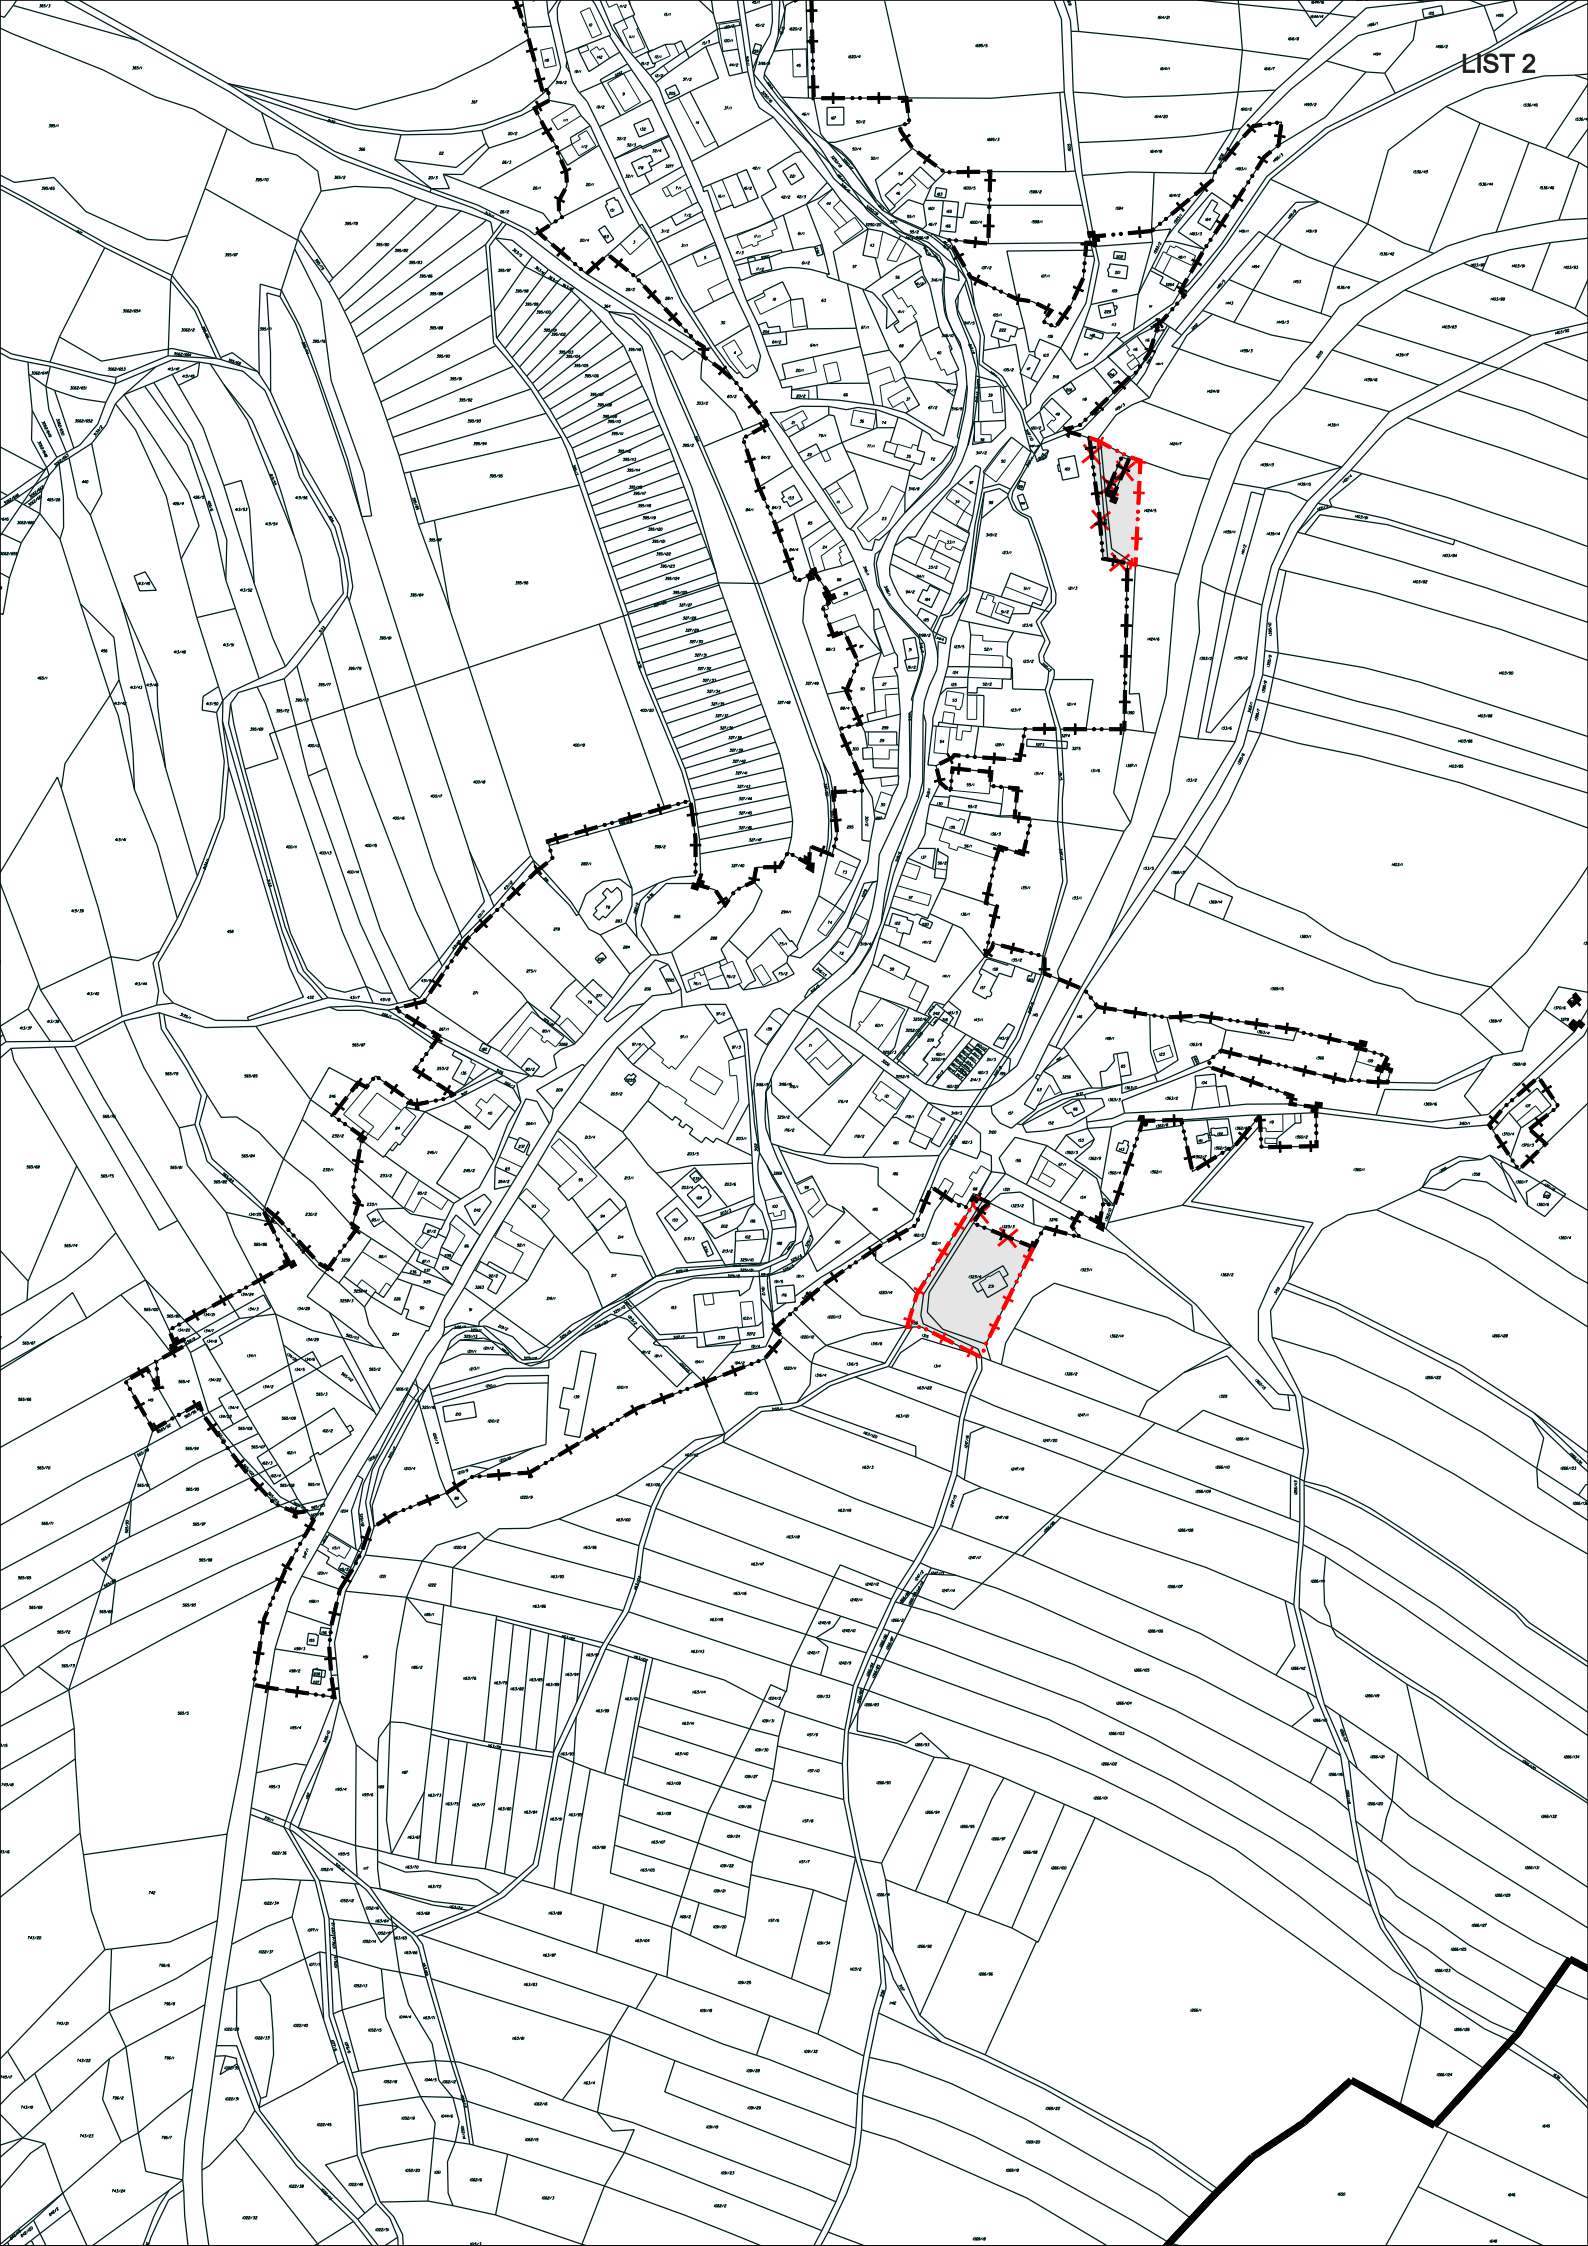

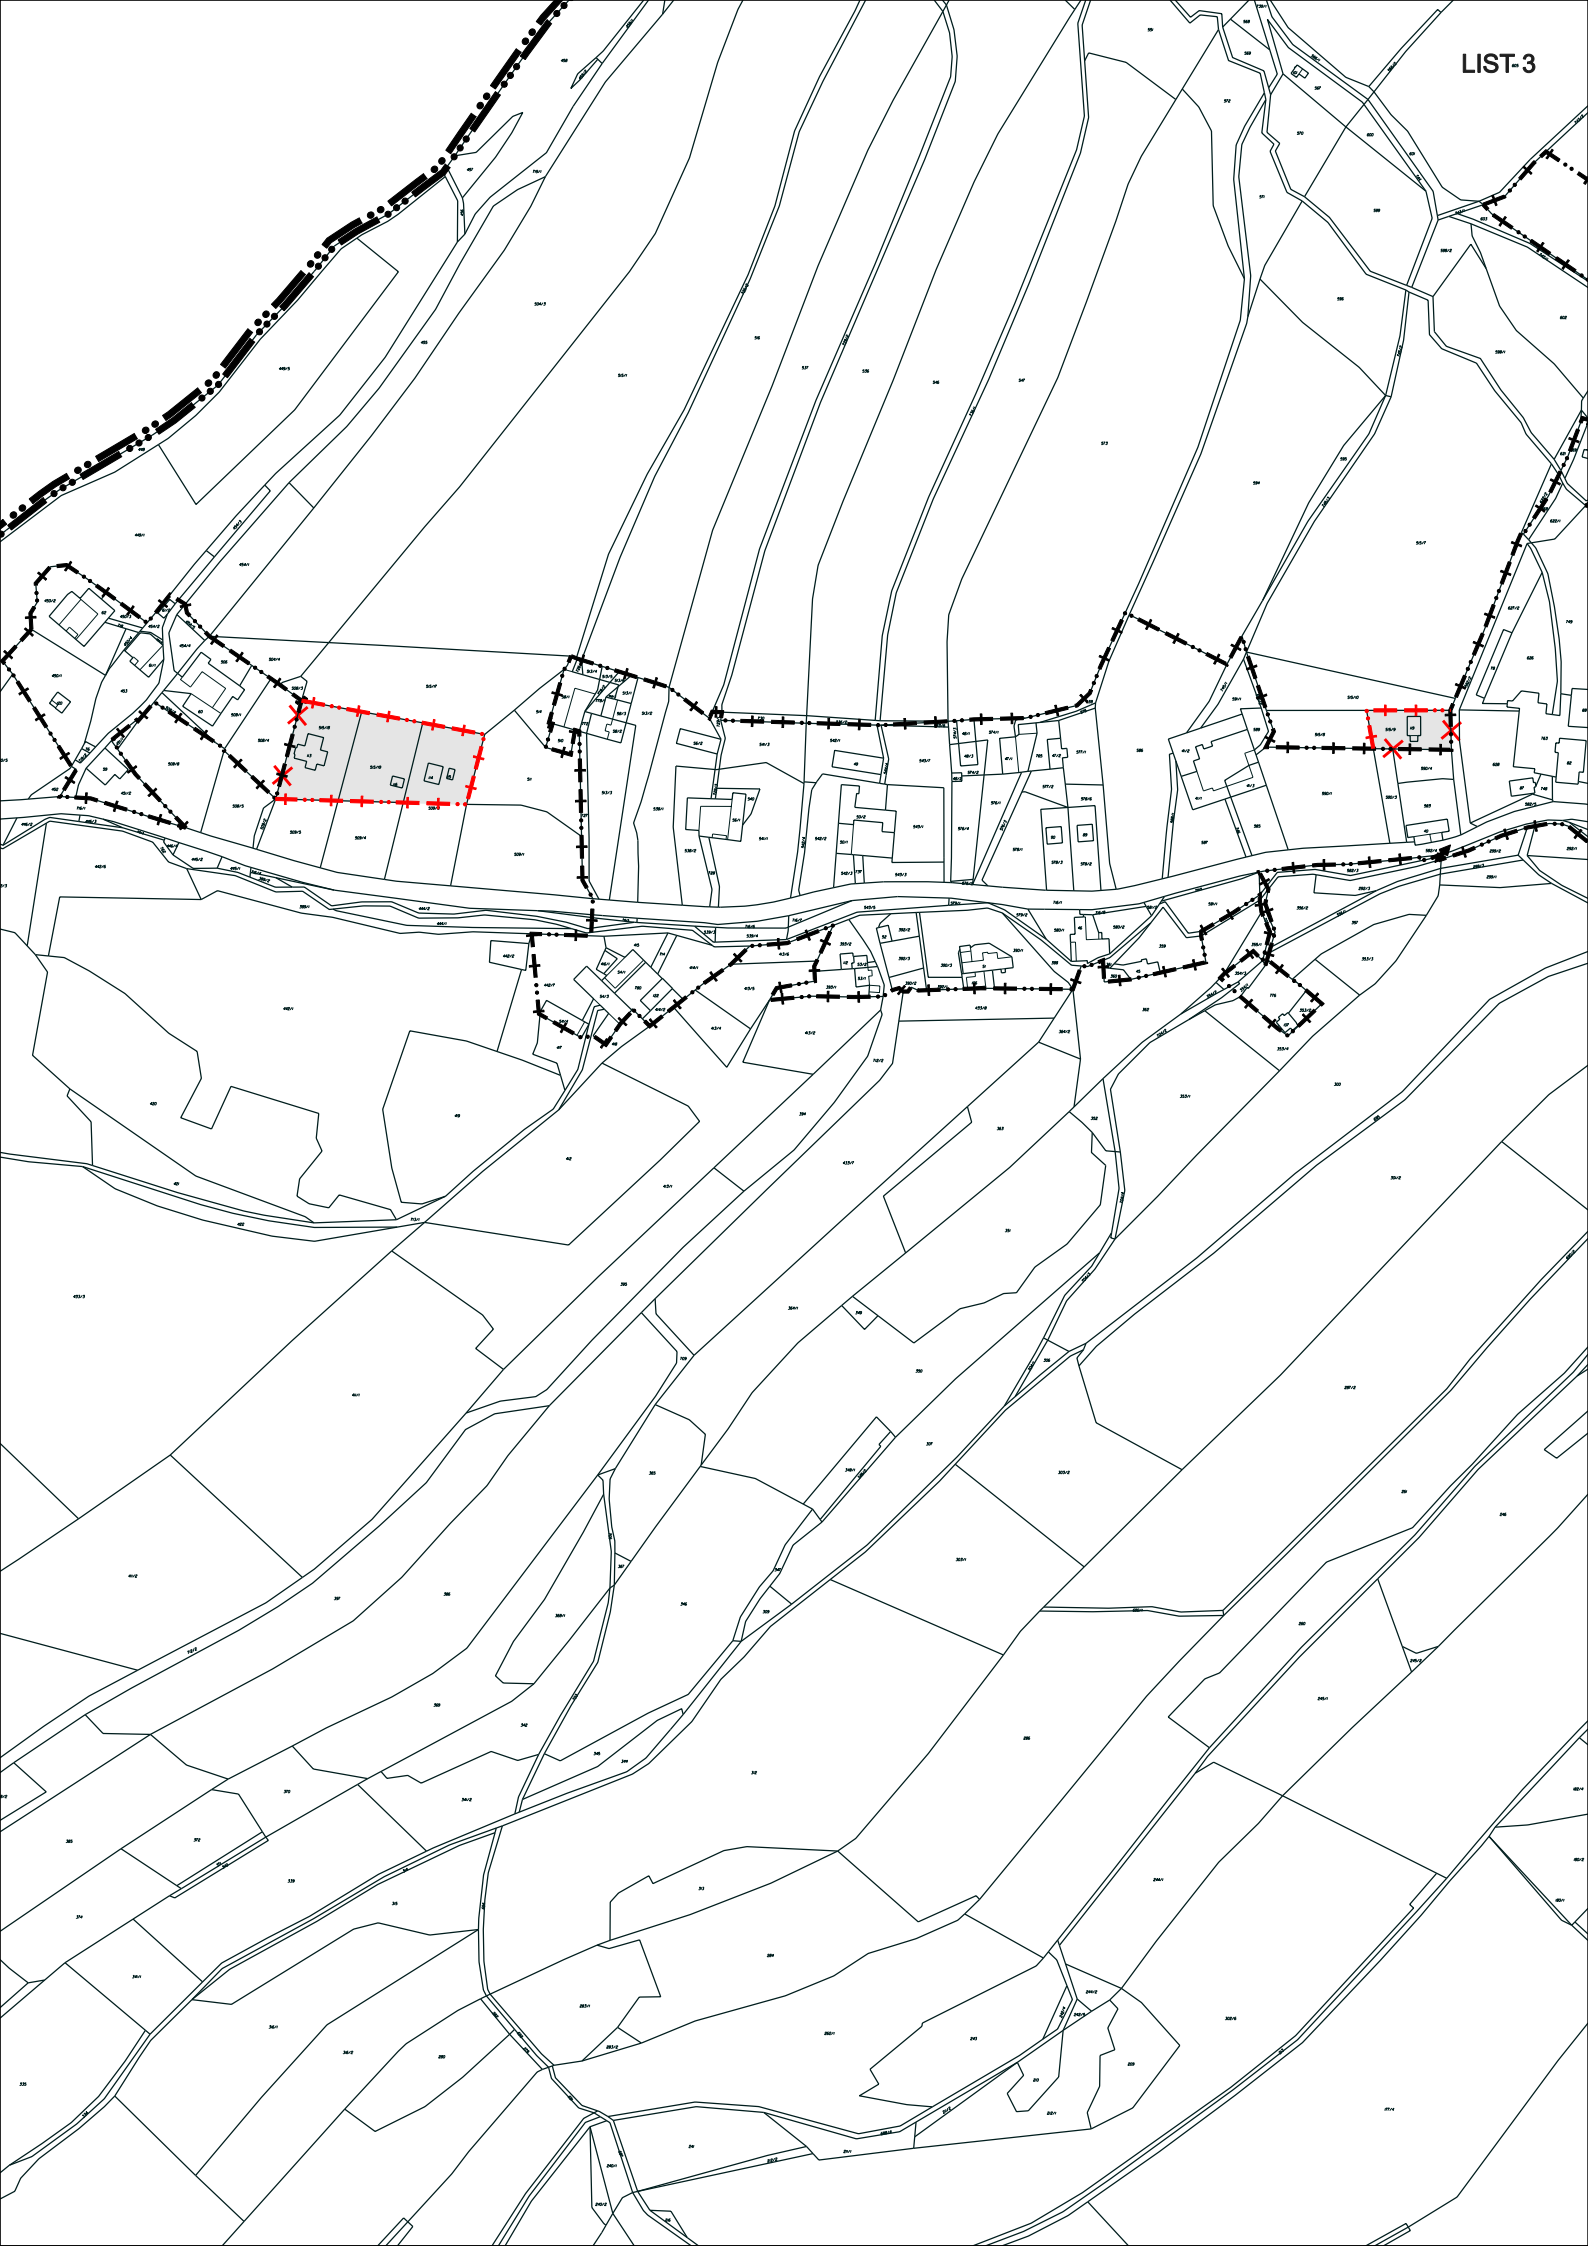

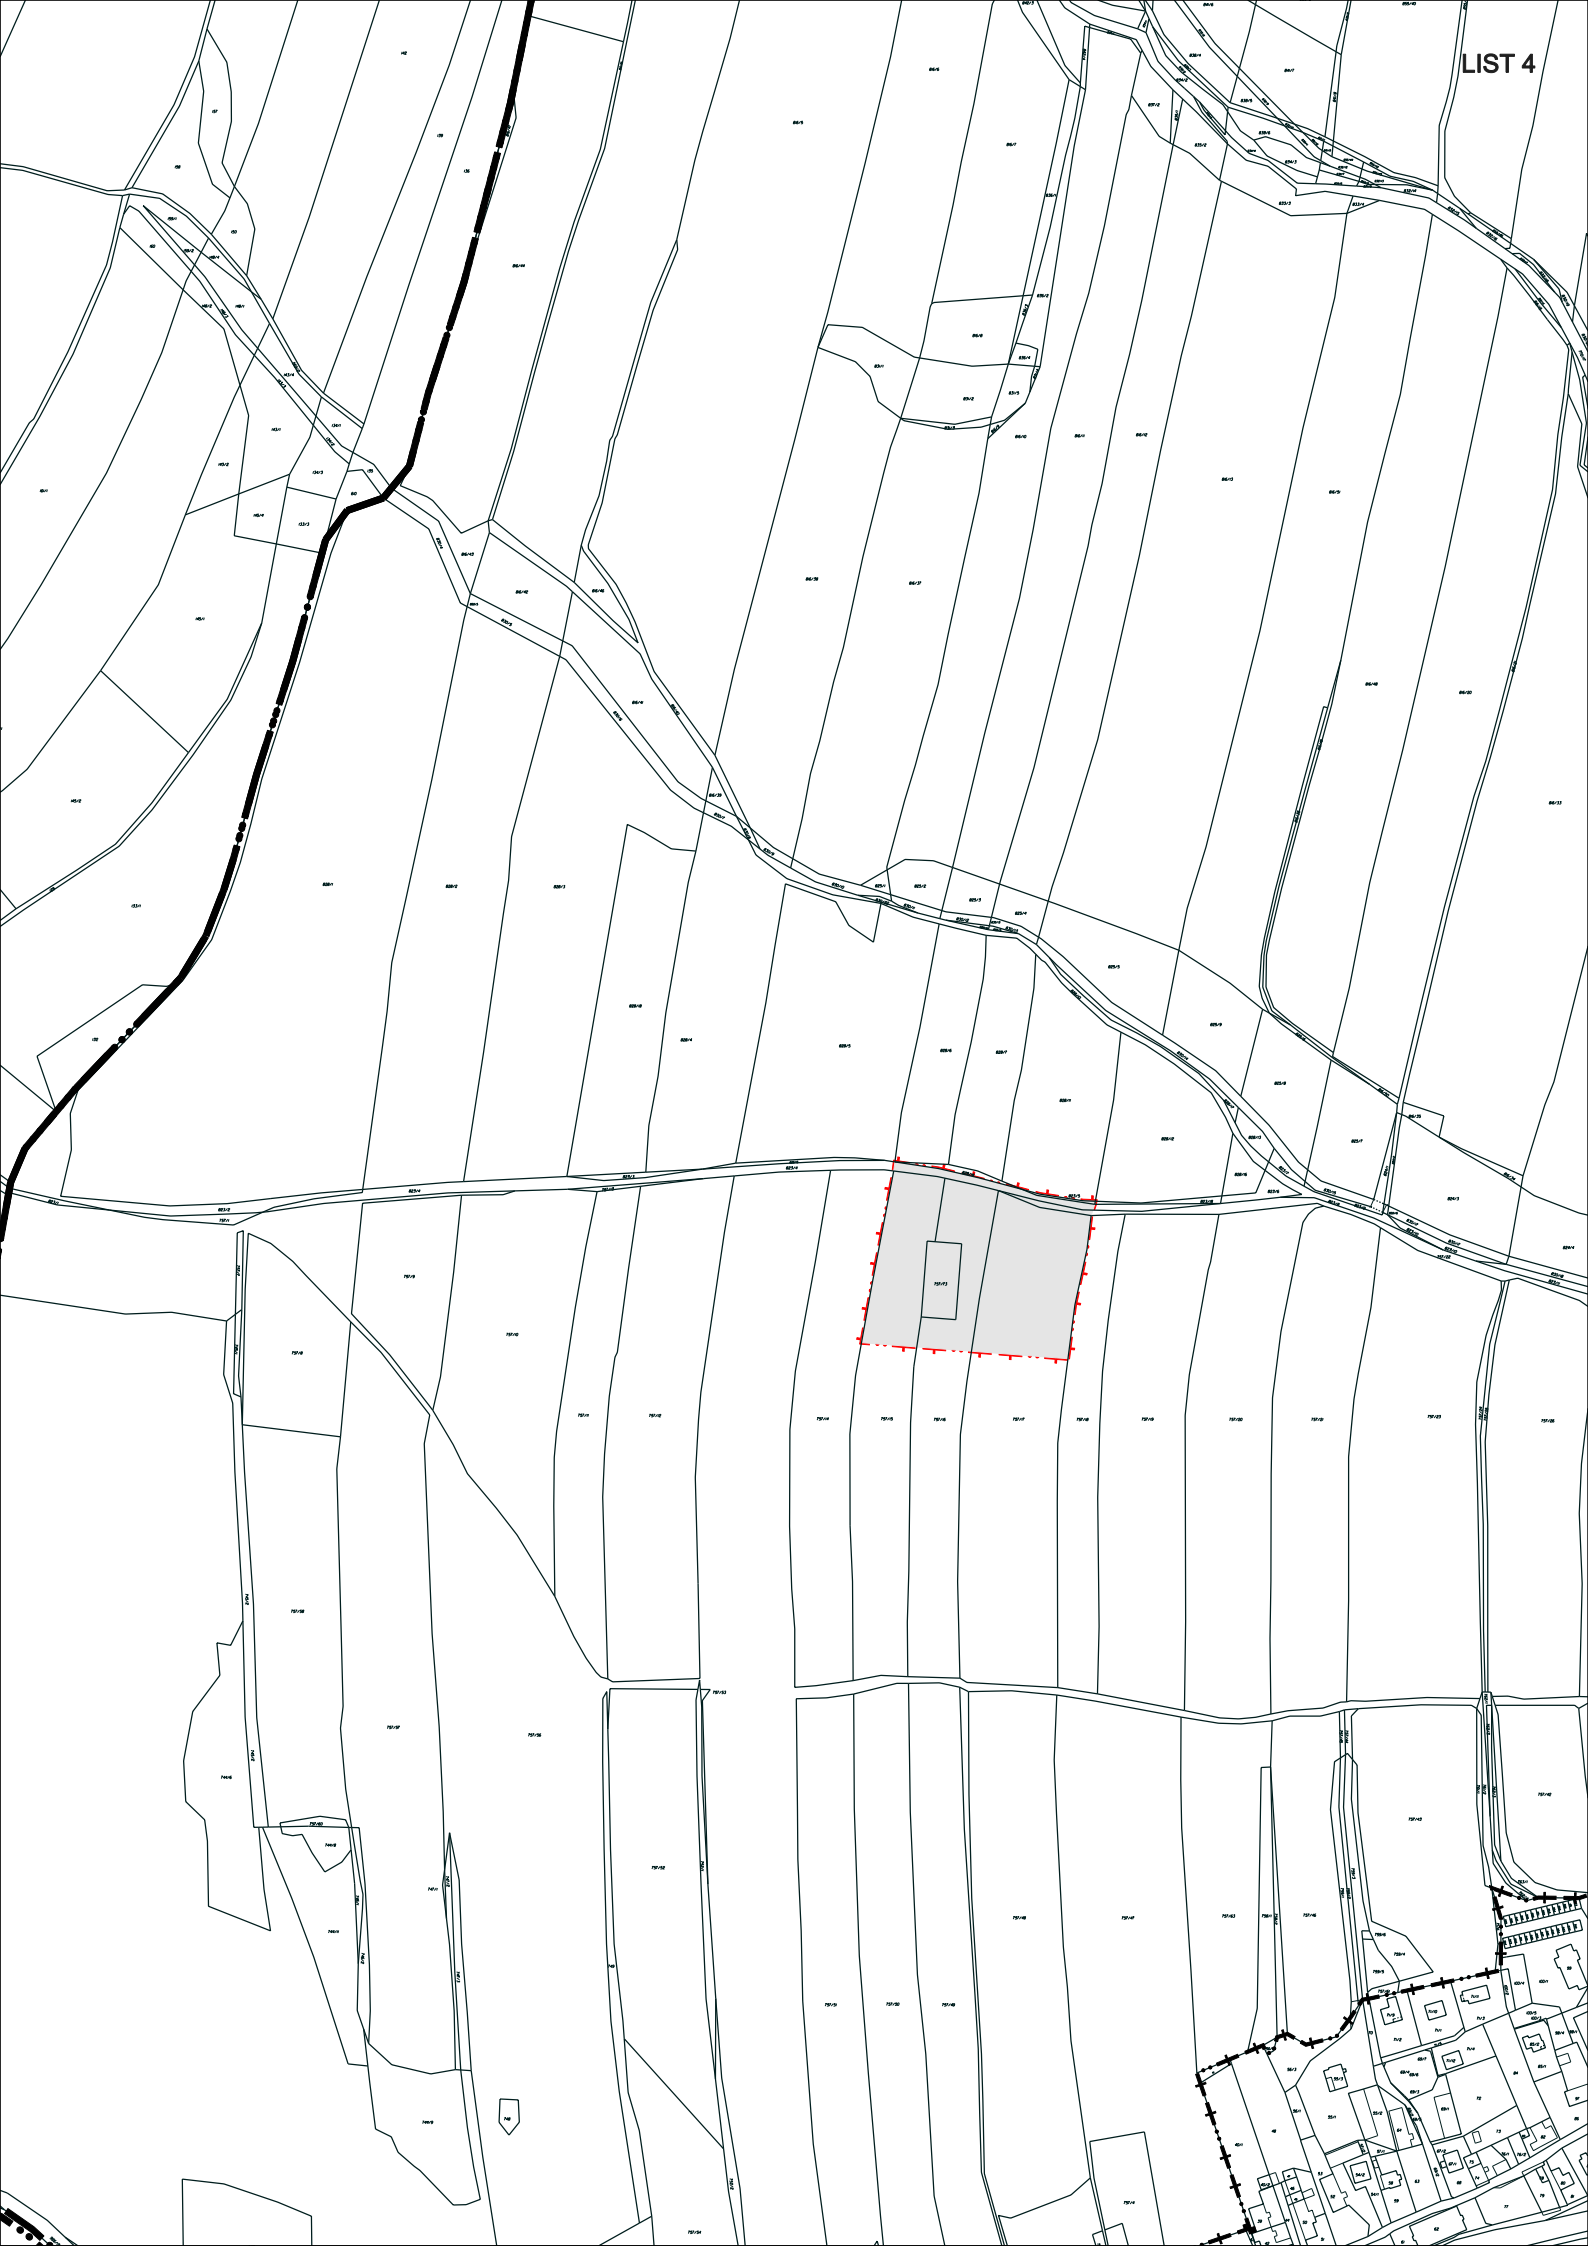



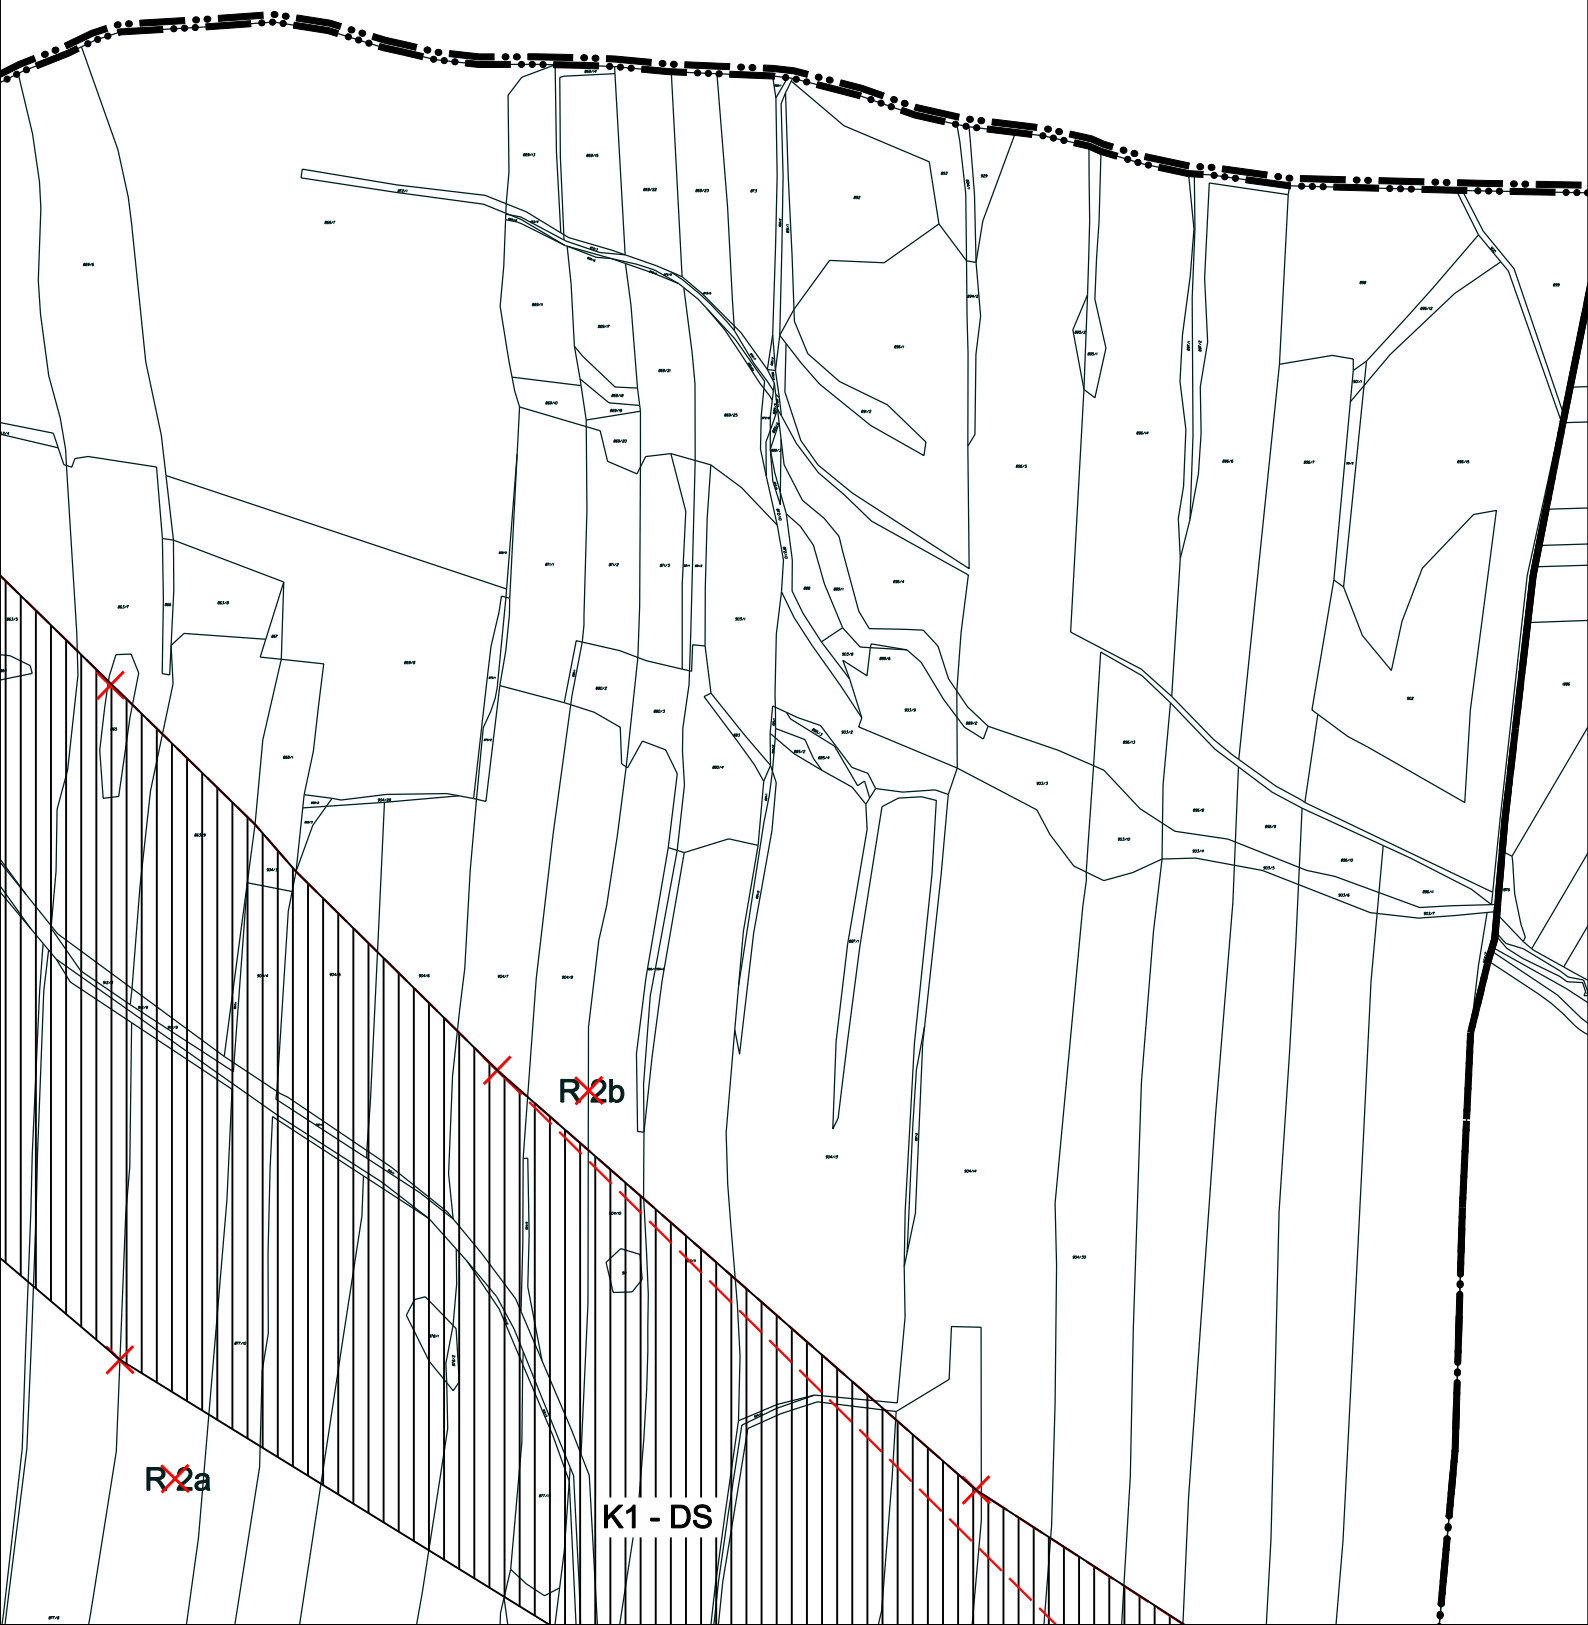

LIST 7

R2a





