




ÚZEMNÍ PLÁN JESENÍK N. O.

I.2.f) VÝKRES VEŘEJNĚ PROSPĚŠNÝCH STAVEB, OPATŘENÍ A ASANACÍ

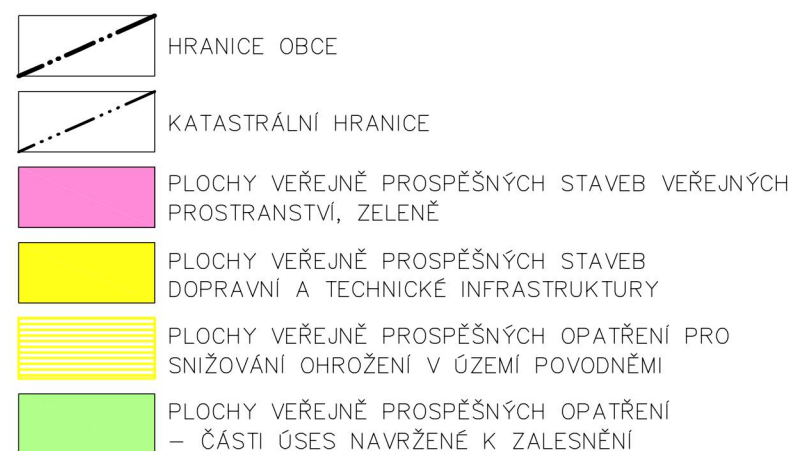

VEŘEJNĚ PROSPĚŠNÉ STAVBY A VEŘEJNĚ PROSPĚŠNÁ OPATŘENÍ, PRO KTERÉ LZE PRÁVA K POZEMKŮM A STAVBÁM VYVLASTNIT

VEŘEJNĚ PROSPĚŠNÉ STAVBY DOPRAVNÍ INFRASTRUKTURY:

- VD1** PŘELOŽKA SILNICE III/0484 V HRABĚTICÍCH
 - VD2** PŘELOŽKA SILNICE III/0484 V BLAHUTOVICÍCH
 - VD3** ROZŠÍŘENÍ MÍSTNÍ KOMUNIKACE A NOVÁ MÍSTNÍ KOMUNIKACE U ZASTAVITELNÝCH PLOCH Z9, Z10, Z11
 - VD4** ROZŠÍŘENÍ MÍSTNÍ KOMUNIKACE U ZASTAVITELNÉ PLOCHY Z13
 - VD5** ROZŠÍŘENÍ MÍSTNÍ KOMUNIKACE U ZASTAVITELNÉ PLOCHY Z39
 - VD6** CYKLOSTEZKY U ŽELEZNIČNÍ TRATI
- VEŘEJNĚ PROSPĚŠNÉ STAVBY TECHNICKÉ INFRASTRUKTURY:
- VT1** VODOVODNÍ ŘAD Z VODOJEMU DUB
 - VT2** VODOVODNÍ ŘAD U ZASTAVITELNÝCH PLOCH Z9, Z10, Z11
 - VT3** SPLAŠKOVÁ KANALIZACE A ČOV V BLAHUTOVICÍCH
 - VT4** SPLAŠKOVÁ KANALIZACE A ČOV V HŮRCE
 - VT5** TLAKOVÁ KANALIZACE A ČOV V POLOUVSÍ
 - VT6** DEŠŤOVÁ KANALIZACE V POLOUVSÍ
 - VT7** SPLAŠKOVÁ KANALIZACE PRO ZASTAVITELNÉ PLOCHY Z9, Z10, Z11
 - VT8** VEDENÍ VN 22kV A TRAFOSTANICE TS1 V JESENÍKU
 - VT9** VEDENÍ VN 22kV A TRAFOSTANICE TS3 V BLAHUTOVICÍCH
 - VT10** VEDENÍ VN 22kV A TRAFOSTANICE TS5 V POLOUVSÍ
 - VT11** PLYNOVOD VVTL DN 700 PN 63 (HRUŠKY) – PŘÍBOR–LIBHOŠŤ
 - VT12** PLYNOVOD STL U ZASTAVITELNÝCH PLOCH Z9, Z10, Z11

VEŘEJNĚ PROSPĚŠNÁ OPATŘENÍ – ZALOŽENÍ PRVKŮ ÚSES:

- VU1** ZALOŽENÍ PRVKŮ NADREGIONÁLNÍHO ÚSES
- VU2** ZALOŽENÍ PRVKŮ REGIONÁLNÍHO ÚSES
- VU3** ZALOŽENÍ PRVKŮ LOKÁLNÍHO ÚSES

VEŘEJNĚ PROSPĚŠNÁ OPATŘENÍ – SNIŽOVÁNÍ OHROŽENÍ V ÚZEMÍ POVODŇEMI:

- VP1** PROTIPOVODŇOVÁ OPATŘENÍ NA ODŘE
- VP2** PROTIPOVODŇOVÁ OPATŘENÍ NA LUZE

VEŘEJNĚ PROSPĚŠNÉ STAVBY A VEŘEJNĚ PROSPĚŠNÁ OPATŘENÍ, PRO KTERÉ LZE UPLATNIT PŘEDKUPNÍ PRÁVO

PŘEDKUPNÍ PRÁVO LZE UPLATNIT VE PROSPĚCH ČESKÉ REPUBLIKY:

VEŘEJNĚ PROSPĚŠNÁ OPATŘENÍ – SNIŽOVÁNÍ OHROŽENÍ V ÚZEMÍ POVODŇEMI:

- VP1** PROTIPOVODŇOVÁ OPATŘENÍ NA ODŘE
- VP2** PROTIPOVODŇOVÁ OPATŘENÍ NA LUZE

PŘEDKUPNÍ PRÁVO LZE UPLATNIT VE PROSPĚCH MORAVSKOSLEZSKÉHO KRAJE:

VEŘEJNĚ PROSPĚŠNÉ STAVBY DOPRAVNÍ INFRASTRUKTURY:

- VD1** PŘELOŽKA SILNICE III/0484 V HRABĚTICÍCH
- VD2** PŘELOŽKA SILNICE III/0484 V BLAHUTOVICÍCH

PŘEDKUPNÍ PRÁVO LZE UPLATNIT VE PROSPĚCH OBCE JESENÍK NAD ODROU:

VEŘEJNĚ PROSPĚŠNÉ STAVBY DOPRAVNÍ INFRASTRUKTURY:

- VD3** ROZŠÍŘENÍ MÍSTNÍ KOMUNIKACE A NOVÁ MÍSTNÍ KOMUNIKACE U ZASTAVITELNÝCH PLOCH Z9, Z10, Z11
- VD4** ROZŠÍŘENÍ MÍSTNÍ KOMUNIKACE U ZASTAVITELNÉ PLOCHY Z13
- VD5** ROZŠÍŘENÍ MÍSTNÍ KOMUNIKACE U ZASTAVITELNÉ PLOCHY Z39
- VD6** CYKLOSTEZKY U ŽELEZNIČNÍ TRATI

VEŘEJNÁ PROSTRANSTVÍ:

- PP1** VEŘEJNÉ PROSTRANSTVÍ – ZELEŇ – ZASTAVITELNÁ PLOCHA Z48
- PP2** VEŘEJNÉ PROSTRANSTVÍ – ZELEŇ – ZASTAVITELNÁ PLOCHA Z49
- PP3** VEŘEJNÉ PROSTRANSTVÍ – ZELEŇ – ZASTAVITELNÁ PLOCHA Z50
- PP4** VEŘEJNÉ PROSTRANSTVÍ – ZELEŇ – ZASTAVITELNÁ PLOCHA Z51
- PP5** VEŘEJNÉ PROSTRANSTVÍ – ZELEŇ V ZASTAVITELNÉ PLOŠE Z11



KLAD MAPOVÝCH SEKČÍ MĚŘÍTKA 1:5000

1-0	0-0	9-0	8-0
legenda 1-1 Vražné	0-1	9-1 Mankovice	8-1 Bernartice n.O.
1-2	0-2	9-2 Jeseník nad Odrou	8-2
1-3 Polom	0-3	9-3	8-3
1-4	0-4	9-4 Starý Jičín	8-4



EVROPSKÁ UNIE
EVROPSKÝ FOND PRO REGIONÁLNÍ ROZVOJ
ŠANCE PRO VÁŠ ROZVOJ



TENTO PROJEKT BYL SPOLUFINANCOVÁN Z EVROPSKÉHO FONDU PRO REGIONÁLNÍ ROZVOJ V RÁMCI INTEGROVANÉHO OPERAČNÍHO PROGRAMU

OZNAČENÍ DOKUMENTACE:	ÚZEMNÍ PLÁN JESENÍK NAD ODROU	ATELIER ARCHPLAN OSTRAVA s.r.o. Martinovská 3168, 723 00 Ostrava-Martinov; zeman@archplan.cz
OBJEDNATEL:	OBEC JESENÍK NAD ODROU	
POŘIZOVATEL:	MĚSTSKÝ ÚŘAD NOVÝ JIČÍN	
ZHOTOVITEL:	ATELIER ARCHPLAN OSTRAVA s.r.o.	
ZODPOVĚDNÝ PROJEKTANT:	Ing.Arch.MIROSLAV HUDÁK	ZAKÁZKOVÉ ČÍSLO: 1105/09
URBANISTICKÁ KONCEPCE, KOORDINACE DOPRAVNÍ INFRASTRUKTURA TECHNICKÁ INFRASTRUKTURA VYUŽITÍ ÚZEMÍ, PŮDMÍ FOND, KOORDINACE ÚZEMNÍ SYSTÉM EKOLOGICKÉ STABILITY DEMOGRAFIE, ŽIVOTNÍ PROSTŘEDÍ SPOLUPRÁCE	Ing.Arch.MIROSLAV HUDÁK Ing.JIŘÍ DATINSKÝ Ing.JAROSLAV GAVLAS Ing.Arch.RADEK HORÁK Ing.PETR ŠÍŘINA RNDr.MILAN POLEDNÍK Mgr.KAREL ZEMAN	EXPEDICE: BŘEZEN 2013
		MĚŘÍTKO: 1:5000