

# ÚZEMNÍ PLÁN ŠTRAMBERKA

## ÚPLNÉ ZNĚNÍ PO ZMĚNĚ Č. 1

### A.6 VÝKRES VEŘEJNĚ PROSPĚŠNÝCH STAVEB, OPATŘENÍ A ASANACÍ

MĚŘÍTKO 1 : 5000


HRANICE:



VEŘEJNĚ PROSPĚŠNÉ STAVBY PRO KTERÉ LZE UPLATNIT PŘEDKUPNÍ PRÁVO



VEŘEJNĚ PROSPĚŠNÁ OPATŘENÍ PRO KTERÉ LZE PRÁVA K POZEMKŮM A STAVBÁM VYVLASTNIT

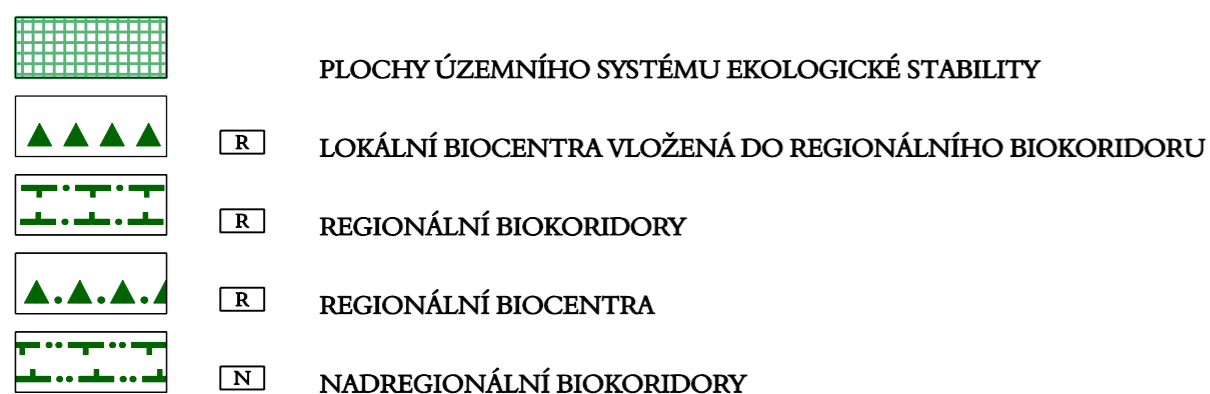

PROJEKTOVÁ ČINNOST, URBANISMUS, ÚZEMNÍ PLÁNOVÁNÍ, EKOLOGIE, GIS

URBANISTICKÉ STŘEDISKO OSTRAVA, s.r.o.

Spartakovců 3, Ostrava-Poruba, 70800

tel: 596939530, 596939531

ZODP.PROJEKTANT: ING. ARCH. VLADIMÍRA FUSKOVÁ

ZAK. ČÍSLO: U - 512

ZPRACOVATEL: ING. ARCH. V. FUSKOVÁ, ING. I. MIČKOVÁ, ING. P. ŠÍŘINA, ING. Z. VESELÁ

OBJEDNATEL: MĚSTO ŠTRAMBERK

DATUM: PROSINEC 2019