

ODŮVODNĚNÍ ZMĚNY Č. 1 ÚZEMNÍHO PLÁNU TICHÁ

7. KOORDINAČNÍ VÝKRES

MĚŘÍTKO 1 : 5000

PLOCHY S ROZDÍLNÝM ZPŮSOBEM VYUŽITÍ

STAV	NÁVRH	REZERVA	
SO			SMÍŠENÉ OBYTNÉ
			OBČANSKÉHO VYBAVENÍ
OS			OBČANSKÉHO VYBAVENÍ - SPORTOVNÍ ZAŘÍZENÍ
ZZ			ZEMĚDĚLSKÉ - ZAHRADY
VS			VÝROBY A SKLADOVÁNÍ
VS-E			VÝROBY A SKLADOVÁNÍ - ELEKTRÁRNÍ FOTOVOLTAICKÉ
SN			SMÍŠENÉ NEZASTAVĚNÉHO ÚZEMÍ
L			LESNÍ
Z			ZEMĚDĚLSKÉ
			DOPRAVNÍ INFRASTRUKTURY SILNIČNÍ
			KOMUNIKACÍ
			PŘÍRODNÍ - ÚZEMNÍHO SYSTÉMU EKOLOGICKÉ STABILITY

KORIDORY S ROZDÍLNÝM ZPŮSOBEM VYUŽITÍ

STAV	NÁVRH	
		KORIDORY PRO VEDENÍ VVN 400kV NADZEMNÍ

DOPRAVNÍ INFRASTRUKTURA

STAV	NÁVRH	
		SILNICE I. TŘÍDY S OZNAČENÍM
		SILNICE II. A III. TŘÍDY S OZNAČENÍM
		MÍSTNÍ KOMUNIKACE
		SAMOSTATNÉ STEZKY PRO CYKLISTY / CYKLISTICKÉ A CYKLOTURISTICKÉ TRASY VEDENÉ PO OSTATNÍCH KOMUNIKACÍCH
		OCHRANNÁ DOPRAVNÍ PÁSMA (silnice I. třídy - 50 m; silnice II. a III. třídy - 15 m)

ÚZEMNÍ SYSTÉM EKOLOGICKÉ STABILITY - ÚSES

STAV	NÁVRH	
		LOKÁLNÍ BOKORIDORY
		REGIONÁLNÍ BIOCENTRA
		REGIONÁLNÍ BOKORIDORY

TECHNICKÁ INFRASTRUKTURA


STAV	NÁVRH	
		ŘADY PITNÉ VODY
		ZDROJE VODY
		ČERPACÍ STANICE VODY
		PÁSMA HYGIENICKÉ OCHRANY VODNÍHO ZDROJE 1.STUPNĚ
		PŘIVADĚČE VODY OOV
		VYPOUŠTĚNÍ OOV
		KATODOVÁ OCHRANA OOV
		REDUKČNÍ VENTILY
		VODOJEMY ZEMNÍ
		PŘERUŠOVACÍ KOMORY
		STOKY JEDNOTNÉ KANALIZACE
		STOKY SPLAŠKOVÉ KANALIZACE GRAVITAČNÍ
		STOKY SPLAŠKOVÉ KANALIZACE VÝTLAČNÉ
		STOKY DEŠŤOVÉ KANALIZACE
		ČISTÍRNY ODPADNÍCH VOD
		PÁSMA OCHRANY PROSTŘEDÍ ČOV
		ČERPACÍ STANICE KANALIZACE
		VYMEZENÉ AKTIVNÍ ZÓNY
		STANOVENÁ ZÁPLAVOVÁ ÚZEMÍ
		HRANICE TLAKOVÝCH PÁSEM
		REKONSTRUKCE OPĚRNÉ ZDI, ZÍDKY
		STUDÁNKA
		VEDENÍ VN 22 kV NADZEMNÍ S OCHRANNÝM PÁSEM
		VEDENÍ VN 22 kV - ZEMNÍ, KABELOVÉ
		DISTRIBUČNÍ TRAFOSTANICE
		STŘEDOTLAKÉ PLYNOVODY
		VÝZNAMNĚJŠÍ VÝROBA ELEKTRICKÉ ENERGIE VČETNĚ OCHRANNÉHO PÁSMA

INFORMACE O ÚZEMÍ

STAV	NÁVRH	
		HRANICE ZASTAVĚNÉHO ÚZEMÍ OBCE K 1. 2. 2018
		ZASTAVITELNÉ PLOCHY S OZNAČENÍM (ČÍSLO ZMĚNY / OZNAČENÍ ZASTAVITELNÉ PLOCHY)
		ZASTAVITELNÉ PLOCHY VYDANÉHO ÚP, U NICHŽ DOCHÁZÍ K ÚPRAVĚ V RÁMCI ZM. Č. 1 (S OZNAČENÍM)
		ZASTAVITELNÉ PLOCHY PROSTRANSTVÍ VEŘEJNÝCH S OZNAČENÍM
		OZNAČENÍ ZASTAVITELNÝCH PLOCH VYDANÉHO ÚP
		OZNAČENÍ PLOCH PROSTRANSTVÍ VEŘEJNÝCH - ZELENĚ VEŘEJNÉ
		OZNAČENÍ PLOCH REZERV
		RUŠENÍ JEVU
		VYMEZENÍ SESUVNÝCH ÚZEMÍ AKTIVNÍCH (BODOVÝCH)
		VYMEZENÍ SESUVNÝCH ÚZEMÍ OSTATNÍCH (PLOŠNÝCH / BODOVÝCH)
		STARÁ DŮLNÍ DÍLA
		PŘÍRODNÍ PAMÁTKY
		OCHRANNÉ PÁSMO PŘÍRODNÍ REZERVACE RYBNÍKY
		VZDÁLENOST 50 m OD POZEMKŮ URČENÝCH K PLNĚNÍ FUNKCE LESA
		VZDÁLENOST 25 m OD POZEMKŮ URČENÝCH K PLNĚNÍ FUNKCE LESA
		MIGRAČNĚ VÝZNAMNÁ ÚZEMÍ
		OSA DÁLKOVÉHO MIGRAČNÍHO KORIDORU
		NEMOVITĚ KULTURNÍ PAMÁTKY

CELÉ SPRÁVNÍ ÚZEMÍ OBCE TICHÁ JE SITUOVÁNO
V OCHRANNÉM PÁSMU LETECKÝCH ZABEZPEČOVACÍCH
ZAŘÍZENÍ MINISTERSTVA OBRANY ČR

CELÉ SPRÁVNÍ ÚZEMÍ OBCE TICHÁ JE ZÁJMOVÝM ÚZEMÍM
MINISTERSTVA OBRANY ČR Z HLEDISKA POVOLOVÁNÍ
VYJMENOVANÝCH DRUHŮ STAVEB

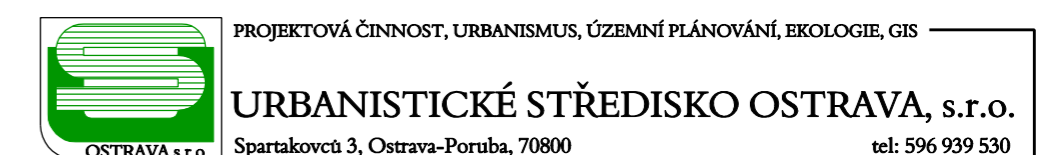

ZODP.PROJEKTANT: ING. ARCH. VLADIMÍRA FUSKOVÁ	ZAK.ČÍSLO: U - 369
ZPRACOVATEL: ING. ARCH. V. FUSKOVÁ, ING. I. MIČKOVÁ, ING. V. ŠKVAIN, ING. Z. VESELÁ	
OBJEDNATEL: OBEC TICHÁ	