

# ZMĚNA Č. 2

## ÚZEMNÍHO PLÁNU TROJANOVICE

B.3 ŠIRŠÍ VZTAHY

1 : 50 000




HRANICE ŘEŠENÉHO ÚZEMÍ

PŘEVZATO ZE ZÁSAD ÚZEMNÍHO ROZVOJE MORAVSKOSLEZSKÉHO KRAJE PO VYDÁNÍ AKTUALIZACE Č. 1

Mapový list: LEGENDA

ZÁSADY ÚZEMNÍHO ROZVOJE MORAVSKOSLEZSKÉHO KRAJE PO VYDÁNÍ AKTUALIZACE Č. 1

B.1 Koordinační výkres

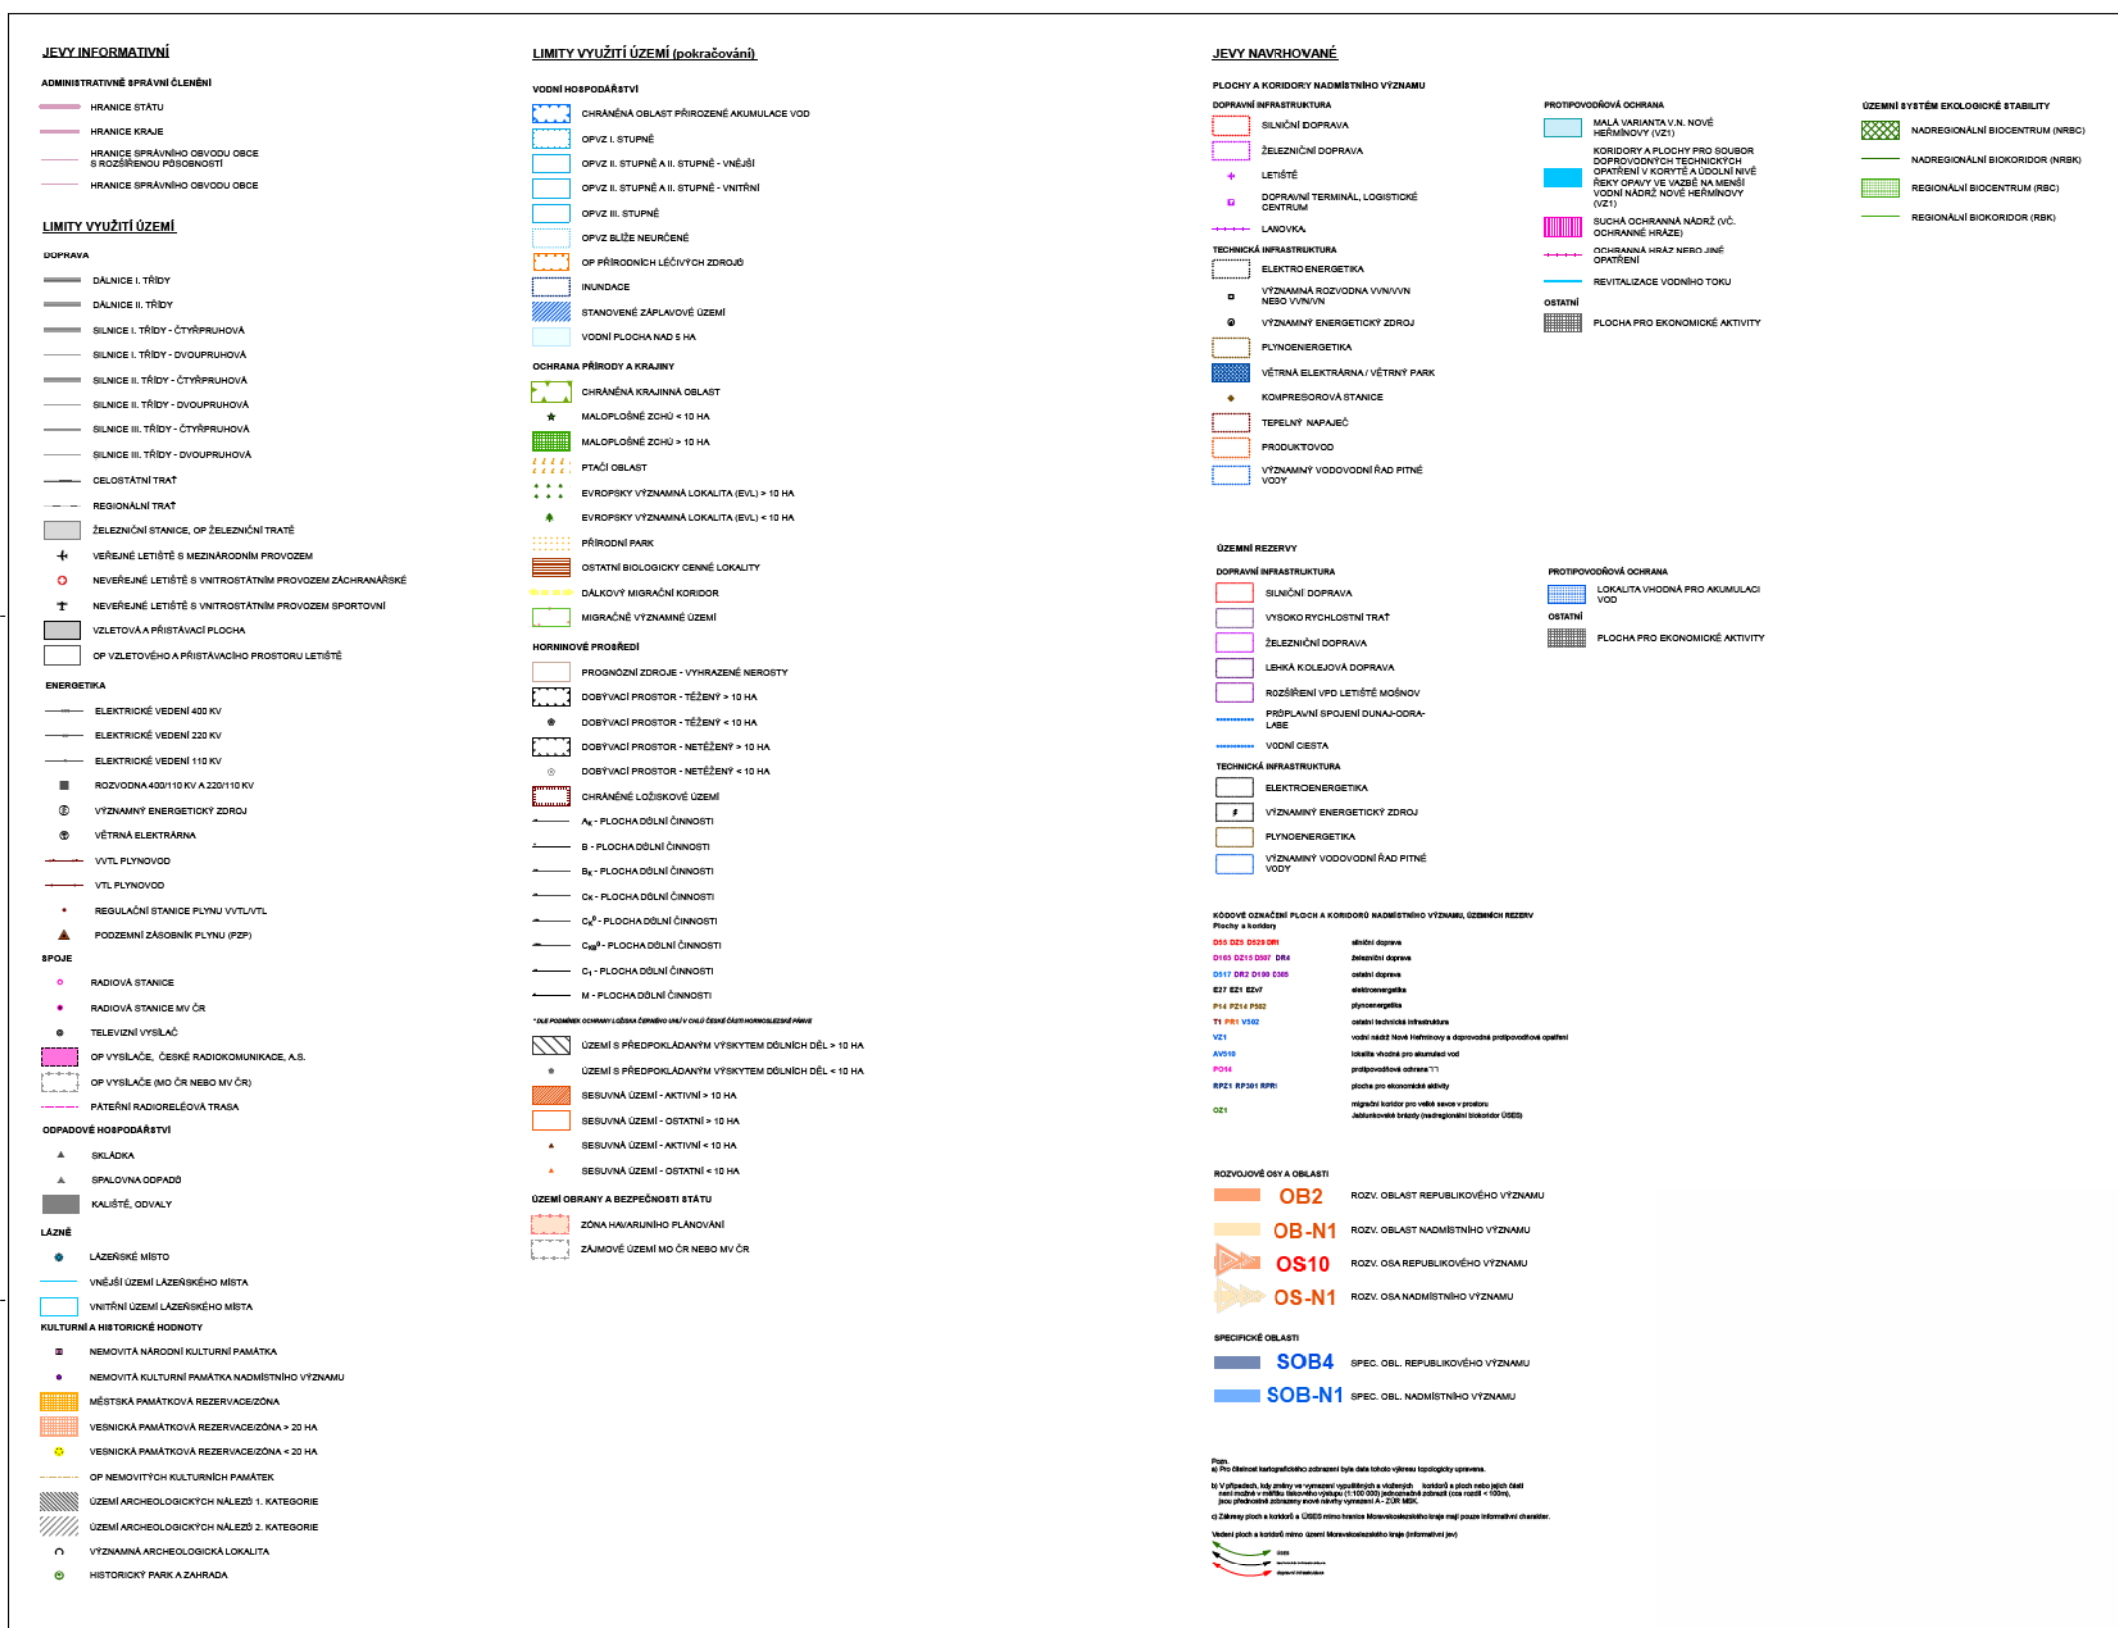

POZNÁMKA: NĚKTERÉ JEVIY OBSAŽENÉ V LEGENDĚ SE VE VÝKRESE NEVYSKYTUJÍ.  
LEGENDA OBSAHUJE VŠECHNY JEVIY ZOBRAZENÉ V KOORDINAČNÍM VÝKRESE AKTUALIZACE Č. 1 ZÚR MSK



PROJEKTOVÁ ČINNOST, URBANISMUS, ÚZEMNÍ PLÁNOVÁNÍ, EKOLOGIE, GIS

URBANISTICKÉ STŘEDISKO OSTRAVA, s.r.o.  
OSTRAVA s.r.o. Spartakovců 3, Ostrava-Poruba, 70800 tel: 596 939 530, 596 939 531

ZODP.PROJEKTANT:	ING. ARCH. VLADIMÍRA FUSKOVÁ	ZAK. ČÍSLO:	U - 543
ZPRACOVATEL:	ING. ARCH. VLADIMÍRA FUSKOVÁ, ADÉLA STREJČKOVÁ		
OBJEDNATEL:	OBEC TROJANOVICE	DATUM:	ČERVEN 2020