



ZMĚNA GRAFICKÉ ČÁSTI

VÝKRES	DATUM	BŘEZEN 2018
I.B.2.4. ENERGETIKA, SPOJE		
MAPOVÁ SEKCE	2-1	MĚŘÍTKO 1:5000

PŘEDMĚT ZMĚNY:
 - ZRUŠENÍ RADIORELEOVÉ TRASY (UVEDENÍ DO SOULADU S ÚAP ORP OSTRAVA)

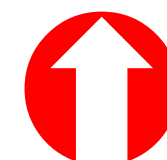

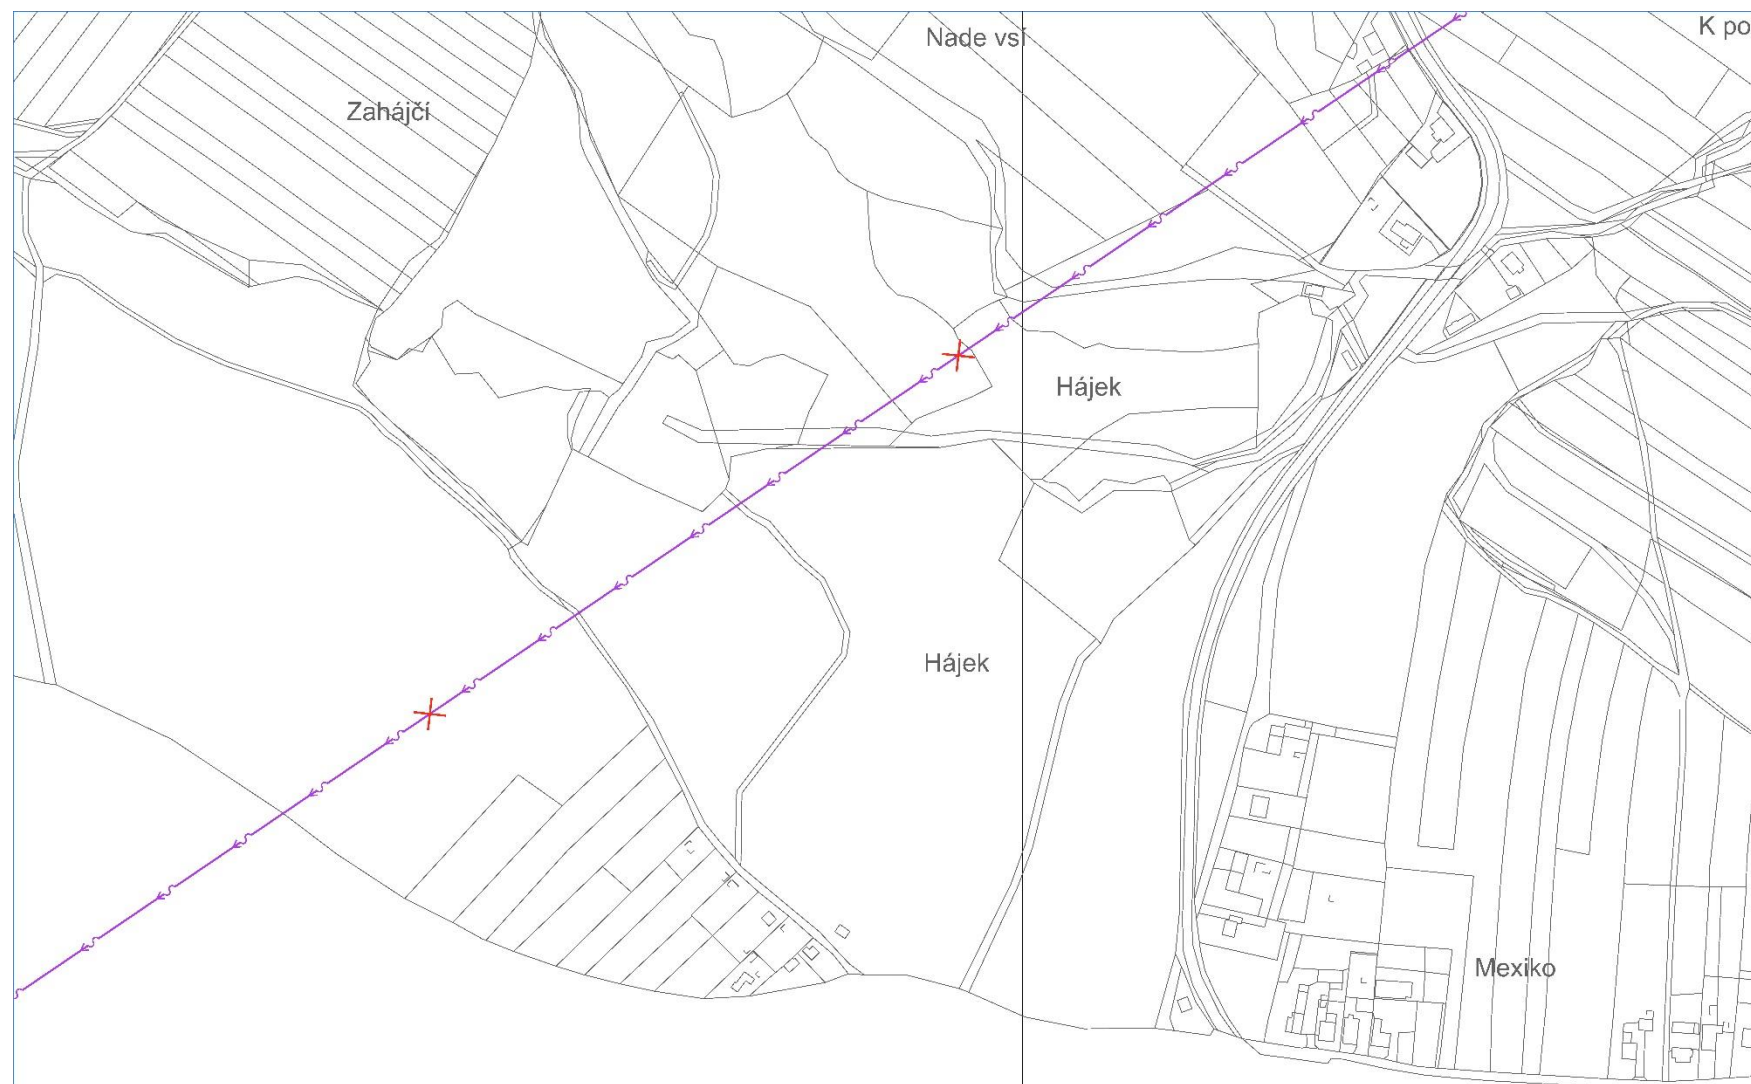

LEGENDA DOPLNĚNÝCH, POPŘ. MĚNĚNÝCH JEVŮ VE VÝKRESU:

 ZRUŠENA RÁDIORELEOVÁ TRASA



ZMĚNA GRAFICKÉ ČÁSTI			
VÝKRES:	DATUM	BŘEZEN 2018	
I.B.2.4. ENERGETIKA, SPOJE			
MAPOVÉ SEKCE	3-1, 2-1	MĚŘÍTKO	1 : 5 000
PŘEDMĚT ZMĚNY:			
- ZRUŠENÍ RÁDIORELEOVÉ TRASY (UVEDENÍ DO SOULADU S ÚAP ORP OSTRAVA)			