
















LEGENDA

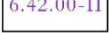
-  HRANICE OBCE (ŘEŠENÉHO ÚZEMÍ)
-  HRANICE ZASTAVĚNÉHO ÚZEMÍ K 12/2021
-  HRANICE LOKALIT ZÁBORU ZEMĚDĚLSKÉHO PŮDNÍHO FONDU
-  HRANICE LOKALIT ZÁBORU - NEZEMĚDĚLSKÁ PŮDA
-  OZNAČENÍ LOKALIT ZÁBORU ZEMĚDĚLSKÉHO PŮDNÍHO FONDU
-  HRANICE BONITNÍCH PŮDNĚ EKOLOGICKÝCH JEDNOTEK - BPEJ
-  KÓD BPEJ - TŘÍDA OCHRANY ZEMĚDĚLSKÝCH POZEMKŮ
-  ODVODNĚNÉ POZEMKY
-  PLOCHA PŘI OKRAJI LESA S PODMÍNĚNÝM VYUŽÍVÁNÍM
-  ZEMĚDĚLSKÁ PŮDA S TŘÍDOU OCHRANY II.
-  ZEMĚDĚLSKÁ PŮDA S TŘÍDOU OCHRANY III.
-  ZEMĚDĚLSKÁ PŮDA S TŘÍDOU OCHRANY IV.
-  ZEMĚDĚLSKÁ PŮDA S TŘÍDOU OCHRANY V.
-  PLOCHA LESNÍ

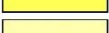

ZMĚNA GRAFICKÉ ČÁSTI	
VÝKRES: <input type="text"/>	DATUM: <input type="text" value="BŘEZEN 2022"/>
II.B.2. VÝKRES PŘEDPOKLÁDANÝCH ZÁBORŮ PŮDNÍHO FONDU	
MAPOVÉ: <input type="text"/>	MĚŘITKO: <input type="text" value="1 : 5 000"/>
PŘEDMĚT ZMĚNY:	
- ZÁBOR ZEMĚDĚLSKÉ PŮDY PRO PLOCHU ZP-03.	

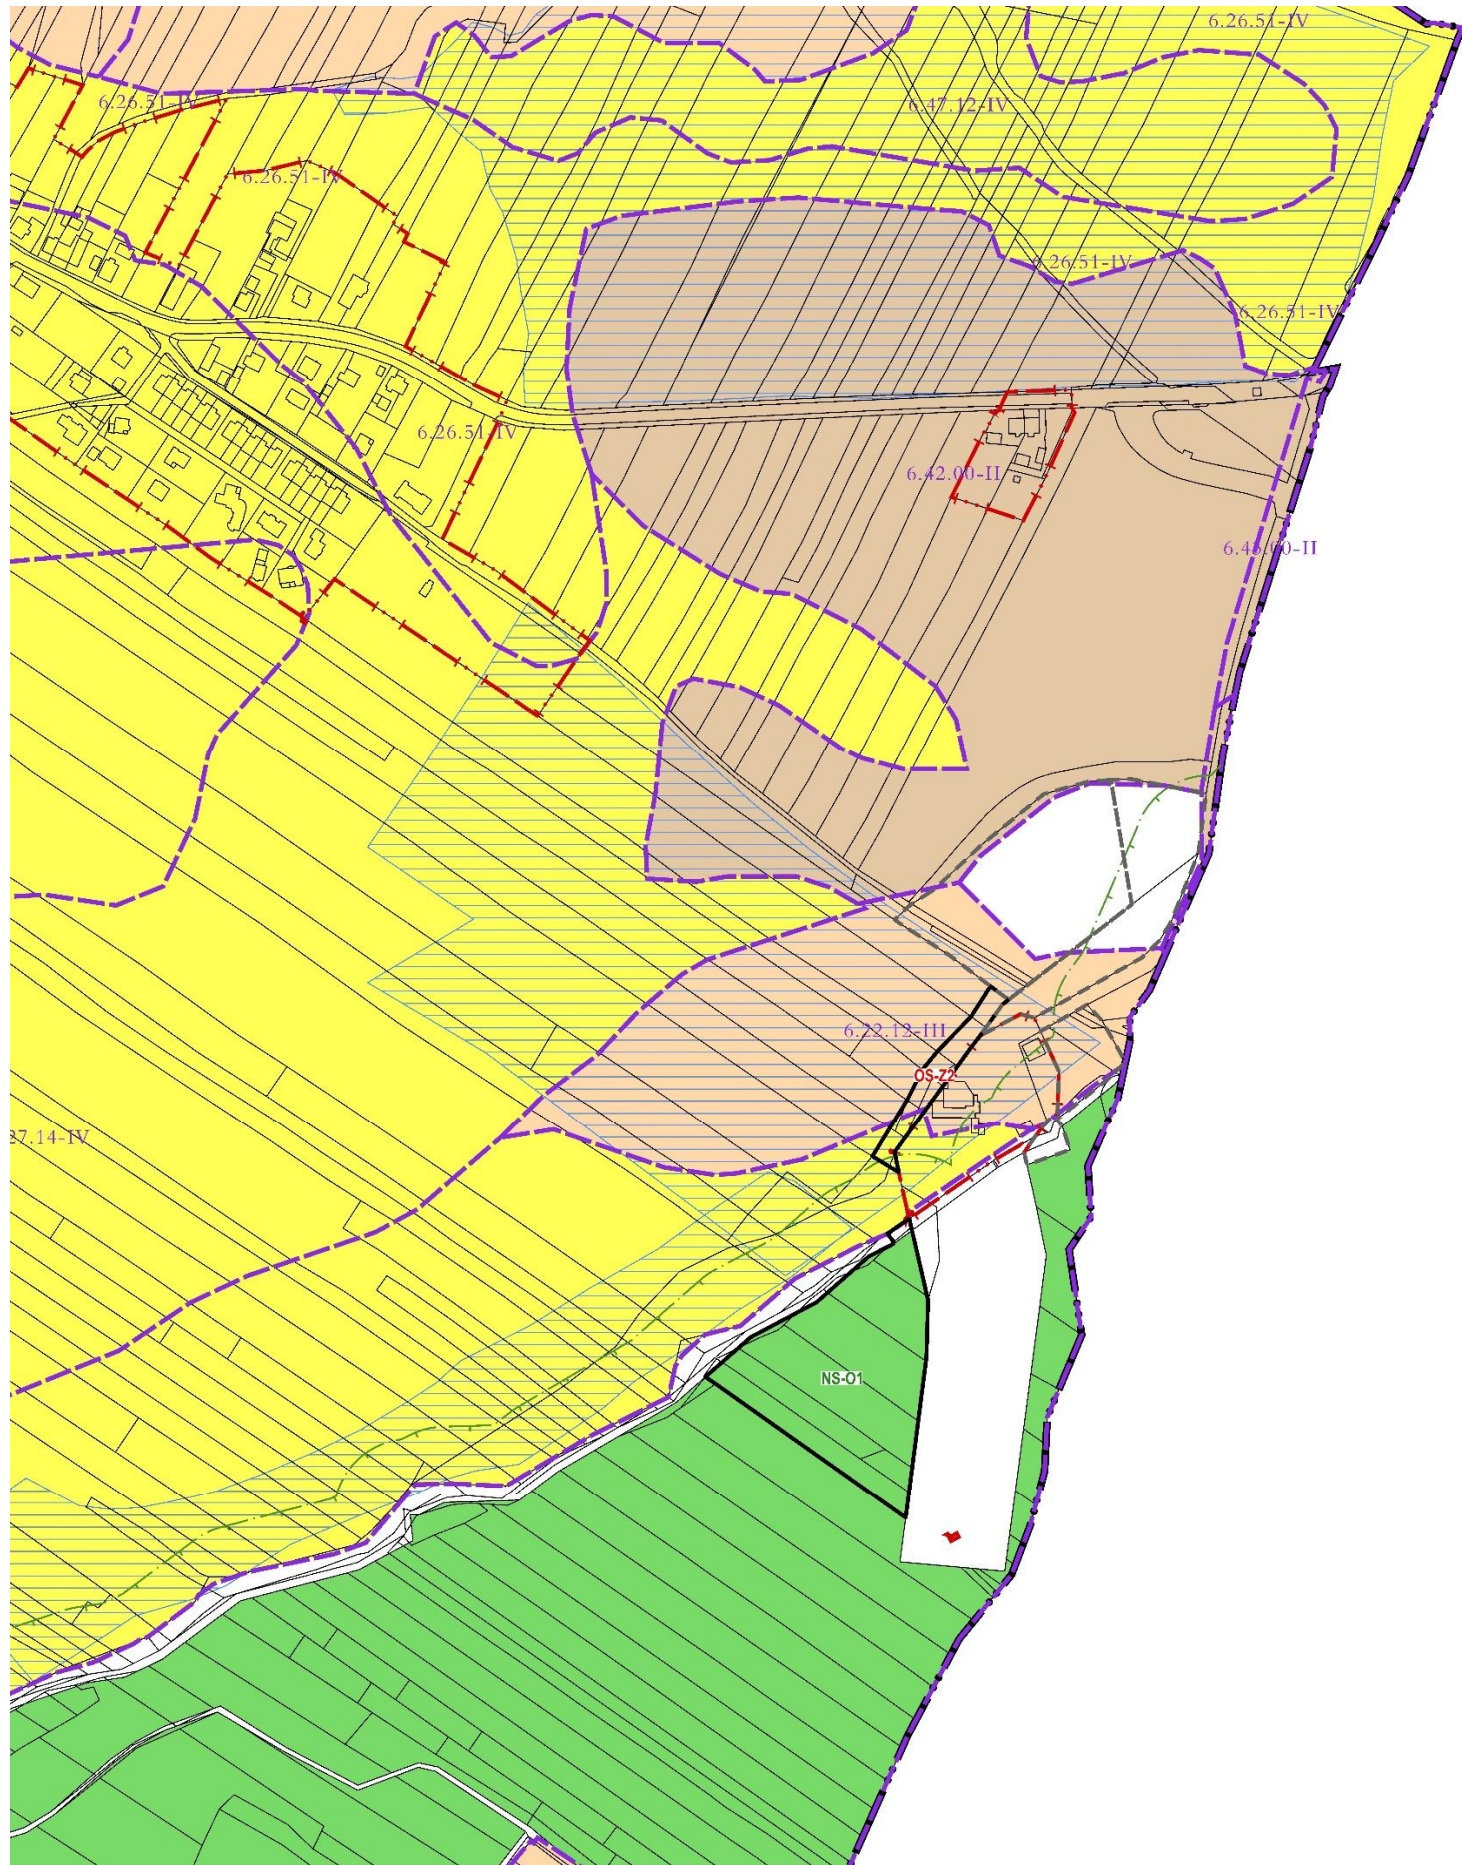

ZMĚNA GRAFICKÉ ČÁSTI			
VÝKRES:	DATUM	BŘEZEN 2022	
II.B.2. VÝKRES PŘEDPOKLÁDANÝCH ZÁBORŮ PŮDNÍHO FONDU			
MAPOVÉ		MĚŘITKO	1 : 5 000
PŘEDMĚT ZMĚNY:			
<ul style="list-style-type: none"> - ZÁBOR ZEMĚDĚLSKÉ PŮDY PRO PLOCHY OS-Z2 - ZÁBOR POZEMKŮ URČENÝCH K PLNĚNÍ FUNKCE LESA NS-01 			

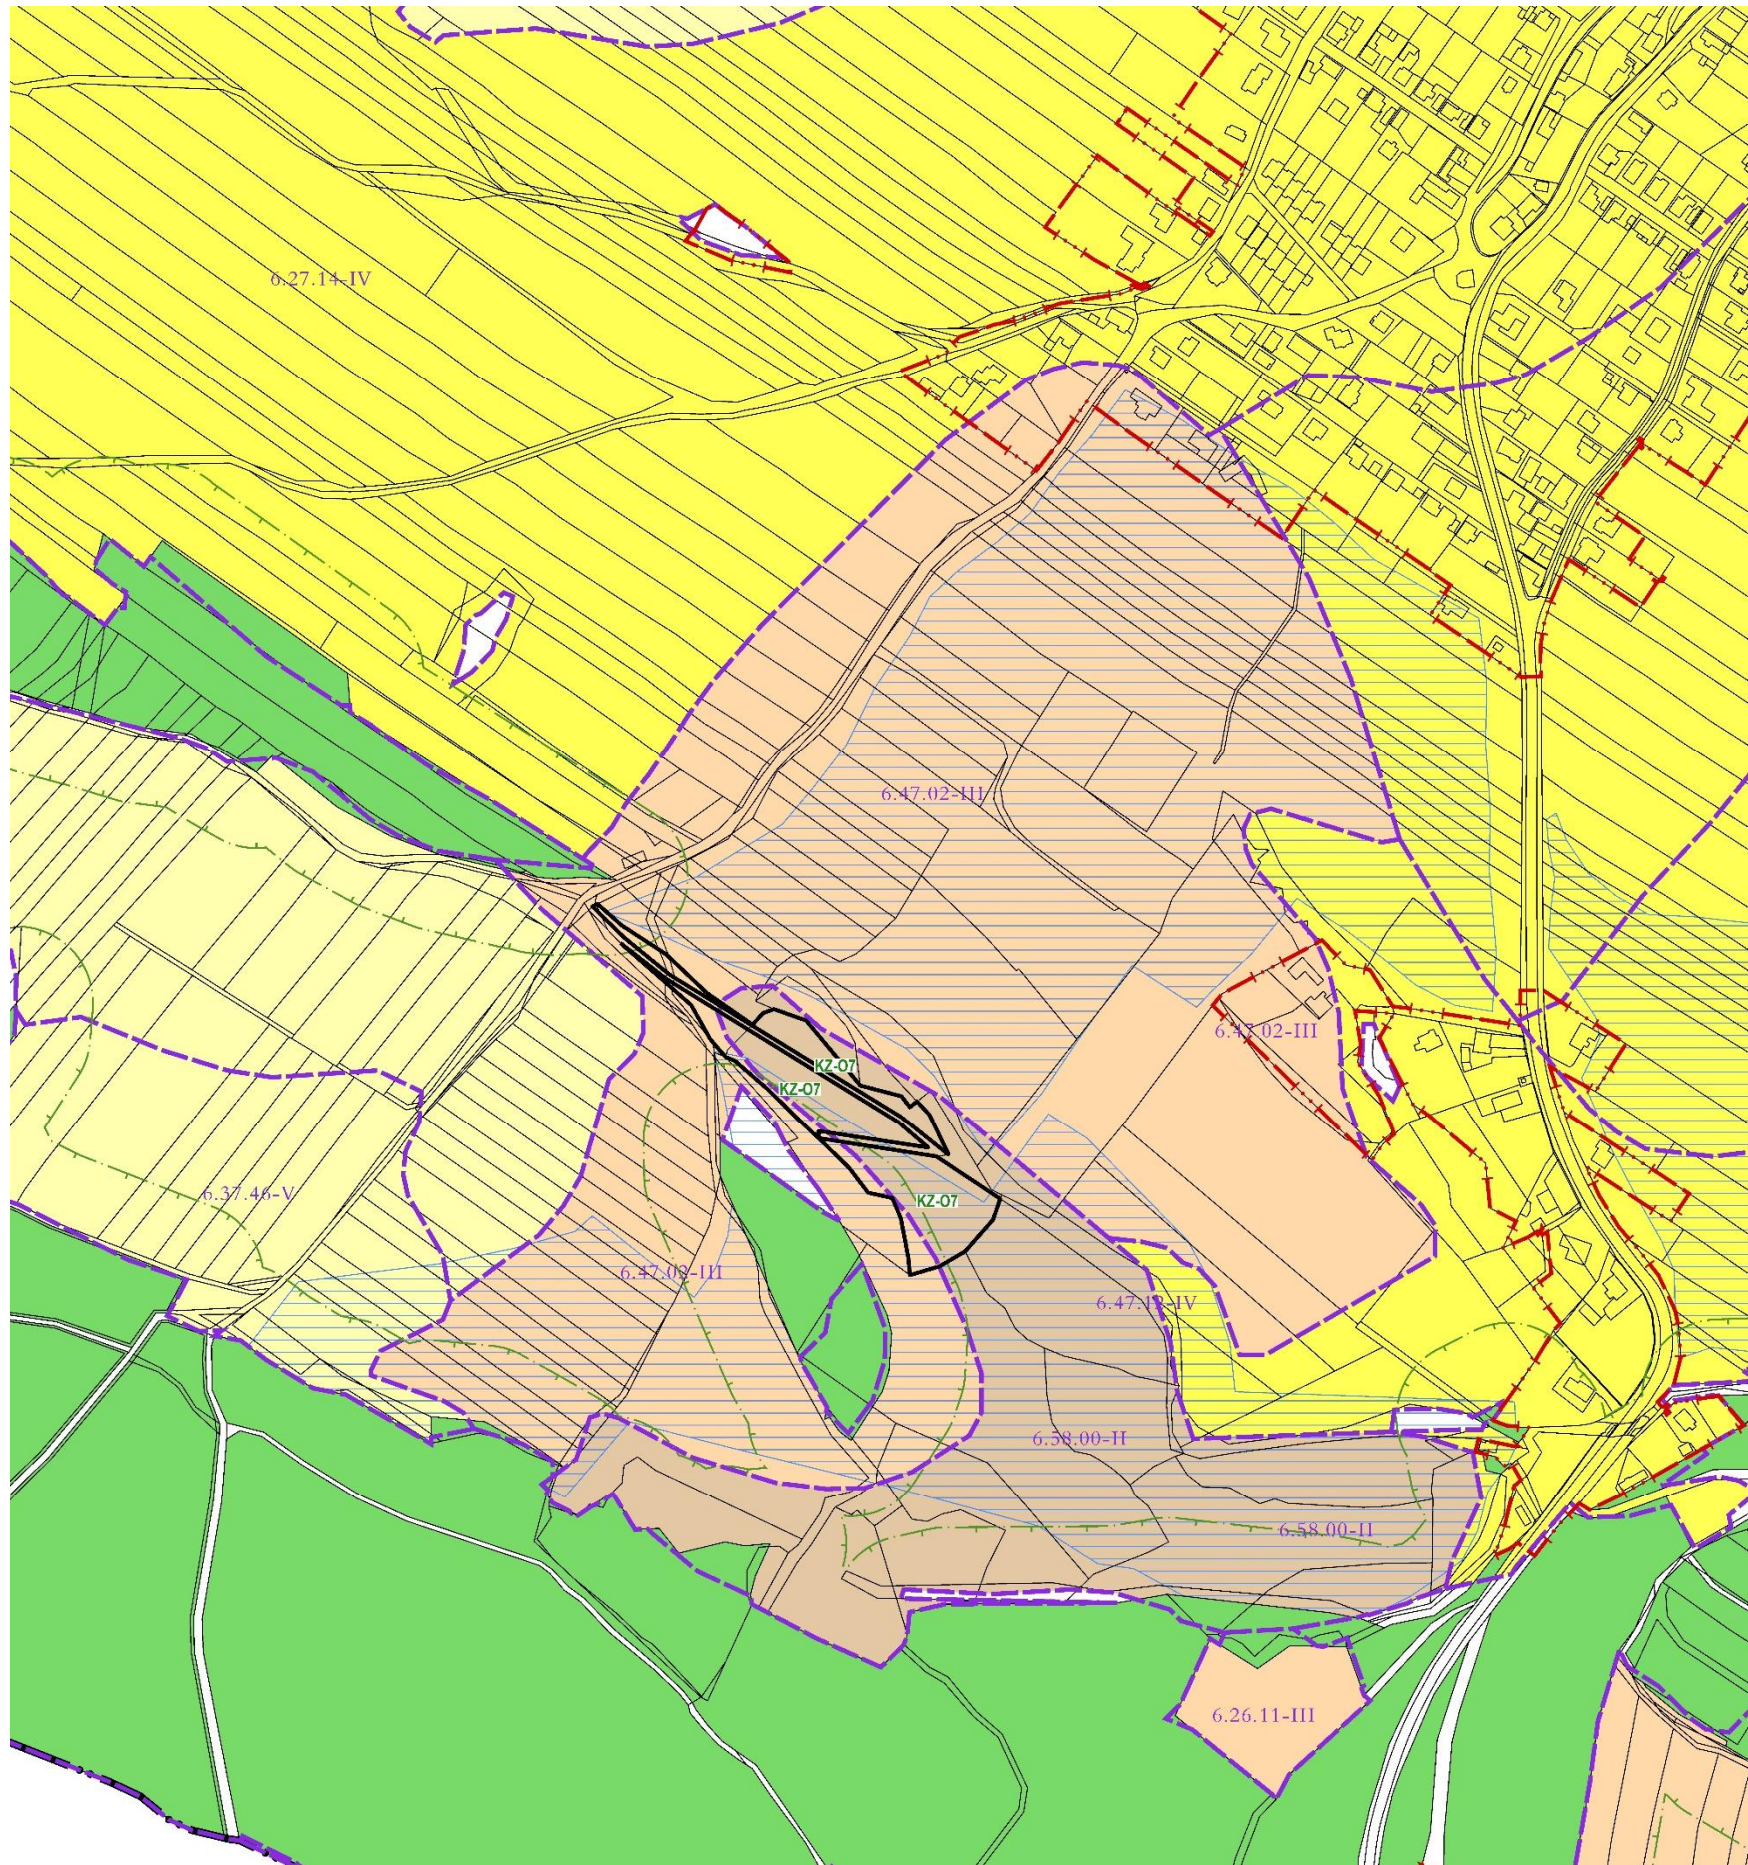

ZMĚNA GRAFICKÉ ČÁSTI			
VÝKRES:	DATUM	BŘEZEN 2022	
II.B.2. VÝKRES PŘEDPOKLÁDANÝCH ZÁBORŮ PŮDNÍHO FONDU			
MAPOVÉ		MĚŘITKO	1 : 5 000
PŘEDMĚT ZMĚNY:			
- ZÁBOR ZEMĚDĚLSKÉ PŮDY PRO PLOCHU KZ-07			