

# ÚZEMNÍ PLÁN BOHUSLAVICE

## A.2 HLAVNÍ VÝKRES

MĚŘÍTKO 1 : 5 000

### PLOCHY S ROZDÍLNÝM ZPŮSOBEM VYUŽITÍ


| STABILIZOVANÉ | PLOCHY ZMĚN | ÚZEMNÍ REZERVA |  |
|---------------|-------------|----------------|--|
| BH            |             |                | BYDLENÍ HROMADNÉHO                                       |
| SO            | SO          | R1 SO          | SMÍŠENÉ OBYTNÉ   |
| SO-F          |             |                | SMÍŠENÉ OBYTNÉ - FARMY                                   |
| OV            | OV          | R4 OV          | OBČANSKÉHO VYBAVENÍ - VEŘEJNÉ INFRASTRUKTURY             |
| OS            | OS          |                | OBČANSKÉHO VYBAVENÍ - SPORTOVNÍCH A REKREAČNÍCH ZAŘÍZENÍ |
| OH            | OH          |                | OBČANSKÉHO VYBAVENÍ - HŘBITOVŮ                           |
|               | VL          |                | VÝROBY A SKLADOVÁNÍ - LEHKÉHO PRŮMYSLU                   |
| SV            | SV          | R5 SV          | SMÍŠENÉ VÝROBNÍ  |
| VZ            |             |                | VÝROBY A SKLADOVÁNÍ - VÝROBY ZEMĚDĚLSKÉ                  |
| ZZ            |             |                | ZEMĚDĚLSKÉ - ZAHRADY A SADY                              |
| ZH            | ZH          |                | ZEMĚDĚLSKÉ - ZAHRADNICTVÍ                                |
| ZV            | ZV          |                | VEŘEJNÝCH PROSTRANSTVÍ - ZELENĚ VEŘEJNÉ                  |
| K             | K           |                | KOMUNIKACÍ   |
| TI            | TI          |                | TECHNICKÉ INFRASTRUKTURY                                 |
| SN            |             |                | SMÍŠENÉ NEZASTAVĚNÉHO ÚZEMÍ                              |
| L             | L           |                | LESNÍ  |
| Z             |             |                | ZEMĚDĚLSKÉ   |
| VV            |             |                | VODNÍ A VODOHOSPODÁŘSKÉ                                  |
|               | ÚSES        |                | PŘÍRODNÍ   |
| DS            | DS          | R6 DS          | DOPRAVNÍ INFRASTRUKTURY SILNIČNÍ                         |
| TN            |             |                | TĚŽBY NEROSTŮ  |

### INFORMACE O ÚZEMÍ

| STAV | NÁVRH |  |
|------|-------|--|
|      |       | HRANICE OBCE   |
|      |       | HRANICE ZASTAVĚNÉHO ÚZEMÍ K 1. 8. 2013                     |
|      |       | ZASTAVITELNÉ PLOCHY S OZNAČENÍM                            |
|      |       | PLOCHY VEŘEJNÝCH PROSTRANSTVÍ - ZELENĚ VEŘEJNÉ S OZNAČENÍM |
|      |       | OZNAČENÍ PLOCH LESNÍCH                                     |
|      |       | PLOCHY ÚZEMNÍCH REZERV                                     |

### ÚZEMNÍ SYSTÉM EKOLOGICKÉ STABILITY

| STAV | NÁVRH |                                 |
|------|-------|---------------------------------|
|      |       | NADREGIONÁLNÍ BIOCENTRUM (NRBC) |
|      |       | LOKÁLNÍ BIOCENTRUM (LBC)        |
|      |       | LOKÁLNÍ BIORODOR (LBK)          |

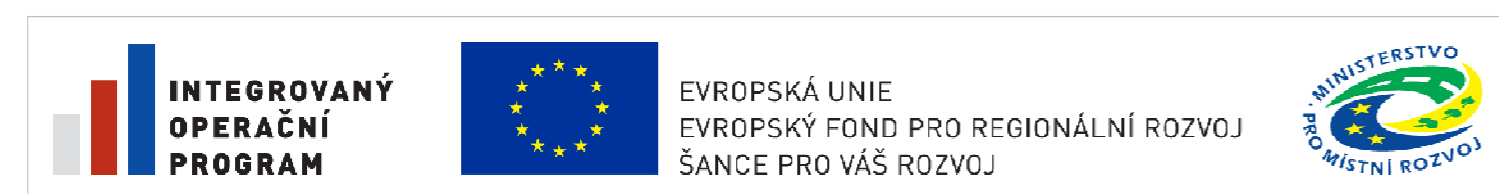

PROJEKT BYL SPOLUFINANCOVÁN Z PROSTŘEDKŮ EVROPSKÉ UNIE, EVROPSKÉHO FONDU PRO REGIONÁLNÍ ROZVOJ

PROJEKTOVÁ ČINNOST, URBANISMUS, ÚZEMNÍ PLÁNOVÁNÍ, EKOLOGIE, GIS

**URBANISTICKÉ STŘEDISKO OSTRAVA, s.r.o.**  
 Ostrava s.r.o. | Spartakovců 3, Ostrava-Poruba, 70800 | tel: 596939530, 596939531

|  |                     |
|--|---------------------|
| ZODP.PROJEKTANT: ING. ARCH. VLADIMÍRA FUSKOVÁ                      | ZAK. ČÍSLO: U - 552 |
| ZPRACOVATEL: ING. ARCH. V. FUSKOVÁ, ING. P. ŠÍŘINA, ING. Z. VESELÁ |                     |
| POŘIZOVATEL: OBEC BOHUSLAVICE                                      | DATUM: R. 2014      |