

ODŮVODNĚNÍ ÚZEMNÍHO PLÁNU BOHUSLAVICE

B.1 KOORDINAČNÍ VÝKRES

MĚŘÍTKO 1 : 5 000

PLOCHY S ROZDÍLNÝM ZPŮSOBEM VYUŽITÍ

STABILIZOVANÉ	PLOCHY ZMĚN	ÚZEMNÍ REZERVA	
BH			BYDLENÍ HROMADNÉHO
SO	SO	R1 SO	SMÍŠENÉ OBYTNÉ
SO-F			SMÍŠENÉ OBYTNÉ - FARMY
OV	OV	R4 OV	OBČANSKÉHO VYBAVENÍ - VEŘEJNÉ INFRASTRUKTURY
OS	OS		OBČANSKÉHO VYBAVENÍ - SPORTOVNÍCH A REKREAČNÍCH ZAŘÍZENÍ
OH	OH		OBČANSKÉHO VYBAVENÍ - HŘBITOVŮ
	VL		VÝROBY A SKLADOVÁNÍ - LEHKÉHO PRŮMYSLU
SV	SV	R5 SV	SMÍŠENÉ VÝROBNÍ
VZ			VÝROBY A SKLADOVÁNÍ - VÝROBY ZEMĚDĚLSKÉ
ZZ			ZEMĚDĚLSKÉ - ZAHRADY A SADY
ZH	ZH		ZEMĚDĚLSKÉ - ZAHRADNICTVÍ
ZV	ZV		VEŘEJNÝCH PROSTRANSTVÍ - ZELENĚ VEŘEJNÉ
K	K		KOMUNIKACÍ
TI	TI		TECHNICKÉ INFRASTRUKTURY
SN			SMÍŠENÉ NEZASTAVĚNÉHO ÚZEMÍ
L	L		LESNÍ
Z			ZEMĚDĚLSKÉ
VV			VODNÍ A VODOHOSPODÁŘSKÉ
	ÚSBS		PŘÍRODNÍ
DS	DS	R6 DS	DOPRAVNÍ INFRASTRUKTURY SILNIČNÍ
TN			TĚŽBY NEROSTŮ

DOPRAVNÍ INFRASTRUKTURA

STAV	NÁVRH	
III/46819		SILNICE III. TŘÍDY S OZNAČENÍM
		MÍSTNÍ KOMUNIKACE
		ÚČELOVÉ KOMUNIKACE
P		PARKOVACÍ, ODSTAVNÉ PLOCHY (S OZNAČENÍM), MANIPULAČNÍ PLOCHY (BEZ OZNAČENÍ)
G	G	GARÁŽE ŘADOVÉ
		MOSTY NA KOMUNIKACI, LÁVKY PRO CHODCE
		OCHRANNÁ SILNIČNÍ PÁSMA (SILNICE III. TŘ. - 15m)
		OCHRANNÁ PÁSMA LETIŠTĚ

TECHNICKÁ INFRASTRUKTURA

STAV	NÁVRH	
		VEDENÍ VN - 22 kV NADZEMNÍ, S OCHRANNÝM PÁSMEM
		VEDENÍ VN - 22 kV ZEMNÍ, KABELOVÉ
		DISTRIBUČNÍ TRAFOSTANICE (DTS)
		VYSOKOTLAKÝ PLYNOVOD (VTL do 40 barů) S BEZPEČNOSTNÍM PÁSMEM
		REGULAČNÍ STANICE PLYNU VYSOKOTLAKÁ (RS)
		STŘEDOTLAKÝ PLYNOVOD (STL) - ZEMNÍ PLYN
		DÁLKOVÝ OPTICKÝ KABEL PŘENOSOVÉ SÍTĚ TELEFÓNICA O2
		DIGITÁLNÍ TELEFONNÍ ÚSTŘEDNA
		RADIORELÉOVÝ SPOJ
		ŘADY PITNÉ VODY
		ZDROJE PITNÉ VODY
		ČERPACÍ STANICE PITNÉ VODY
		ÚPRAVNÝ VODY
		ZEMNÍ VODOJEMY
		VRTY ČHMŮ
		STOKY DEŠŤOVÉ KANALIZACE
		STOKY SPLAŠKOVÉ KANALIZACE
		ČISTÍRNÝ ODPADNÍCH VOD
		OCHRANNÁ PÁSMA I. STUPNĚ ZDROJŮ PITNÉ VODY
		OCHRANNÁ PÁSMA II. VNITŘNÍHO A VNĚJŠÍHO STUPNĚ ZDROJŮ PITNÉ VODY
		OCHRANNÁ PÁSMA VRTŮ ČHMŮ
		MELIORAČNÍ PŘÍKOPY
		ZÁCHYTNÉ PŘÍKOPY
		RETENČNÍ NÁDRŽE
		PLOCHY PRO PROTIPOVODŇOVÁ OPATŘENÍ
		REVITALIZACE VODNÍHO TOKU OPUSTA


INFORMACE O ÚZEMÍ

STAV	NÁVRH	
		HRANICE OBCE
		HRANICE ZASTAVĚNÉHO ÚZEMÍ K 1. 8. 2013
	Z1	ZASTAVITELNÉ PLOCHY S OZNAČENÍM
	ZV1	PLOCHY VEŘEJNÝCH PROSTRANSTVÍ - ZELENĚ VEŘEJNÉ S OZNAČENÍM
		OZNAČENÍ PLOCH LESNÍCH
	R1	PLOCHY ÚZEMNÍCH REZERV
		CHRÁNĚNÁ LOŽISKOVÁ ÚZEMÍ
		LOŽISKA NEROSTNÝCH SUROVIN
		DOBYVACÍ PROSTORY
		SESUVNÁ ÚZEMÍ AKTIVNÍ
		SESUVNÁ ÚZEMÍ POTENCIÁLNÍ
		STARÉ ZÁTĚŽE A KONTAMINOVANÉ PLOCHY
		HRANICE 50 m OD OKRAJE LESNÍCH POZEMKŮ
		PAMÁTNÝ STROM
		NEMOVITÉ KULTURNÍ PAMÁTKY
		VÁLEČNÉ HROBY
		ROZHLEDNA
		OCHRANNÁ PÁSMA HŘBITOVŮ


ÚZEMNÍ SYSTÉM EKOLOGICKÉ STABILITY

STAV	NÁVRH	
		NADREGIONÁLNÍ BIOCENTRUM (NRBC)
		LOKÁLNÍ BIOCENTRUM (LBC)
		LOKÁLNÍ BIODORIDOR (LBD)

POZNÁMKA:
CELÉ SPRÁVNÍ ÚZEMÍ OBCE BOHUSLAVICE ZASAHUJE OCHRANNÉ PÁSMA LETECKÝCH RADIOVÝCH ZABEZPEČOVACÍCH ZAŘÍZENÍ MINISTERSTVA OBRANY

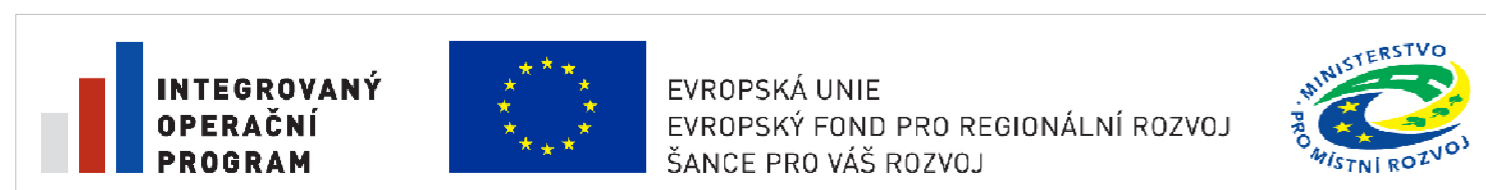

PROJEKT BYL SPOLUFINANCOVÁN Z PROSTŘEDKŮ EVROPSKÉ UNIE, EVROPSKÉHO FONDU PRO REGIONÁLNÍ ROZVOJ

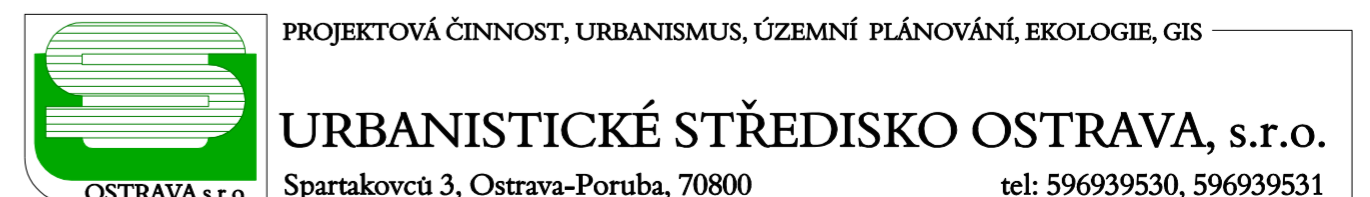

ZODP.PROJEKTANT: ING. ARCH. VLADIMÍRA FUSKOVÁ	ZAK. ČÍSLO: U - 552
ZPRACOVATEL: ING. ARCH. V. FUSKOVÁ, ING. M. SOCHOROVÁ, ING. J. ŠKVAJN, ING. I. MIČKOVÁ, ING. P. ŠÍŘINA, ING. Z. VESELÁ	
POŘIZOVATEL: OBEC BOHUSLAVICE	DATUM: R. 2014