




# BOLATICE

## ÚZEMNÍ PLÁN

### I.A. VÝKRES ZÁKLADNÍHO ČLENĚNÍ ÚZEMÍ

#### VYMEZENÍ ÚZEMÍ A PLOCH

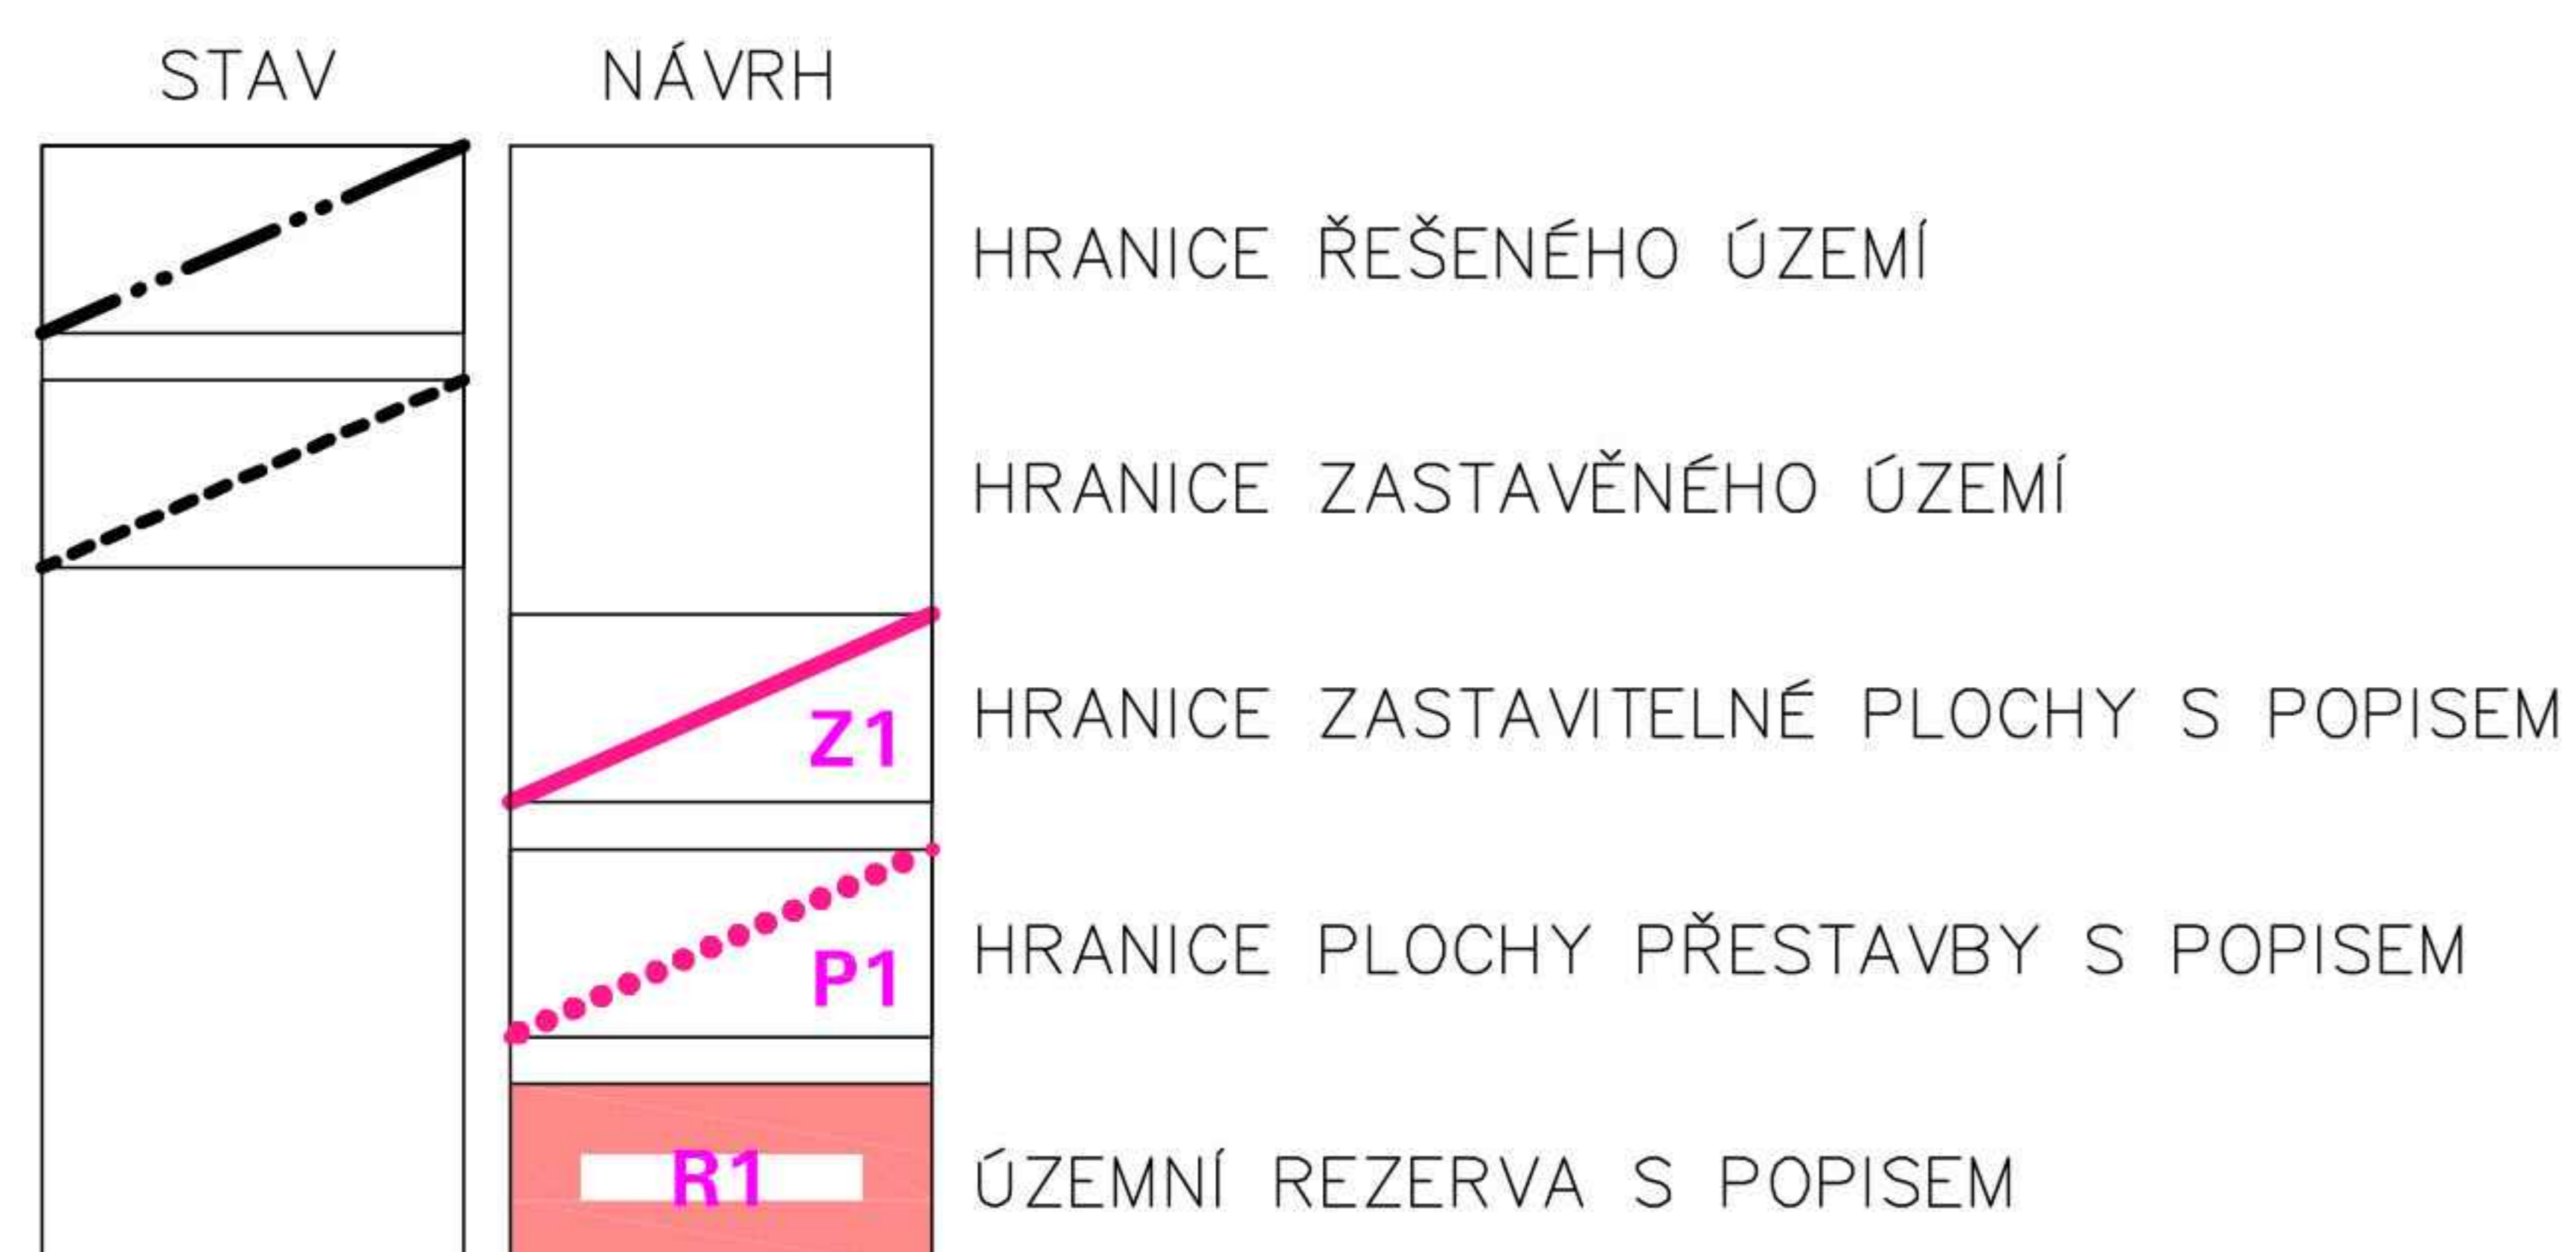

OZNAČENÍ DOKUMENTACE:	ÚZEMNÍ PLÁN BOLATICE	<b>ATELIER ARCHPLAN OSTRAVA s.r.o.</b> Martinovská 3168, 723 00 Ostrava-Martinov; zeman@archplan.cz
OBJEDNATEL:	OBEC BOLATICE	
POŘIZOVATEL:	MĚSTSKÝ ÚŘAD KRAVAŘE	
ZHOTOVITEL:	ATELIER ARCHPLAN OSTRAVA s.r.o.	
ZODPOVĚDNÝ PROJEKTANT:	Ing.Arch.MAGDALENA ZEMANOVÁ	
KOORDINACE, URBANISTICKÁ KONCEPCE, ÚSES DEMOGRAFIE, ŽIVOTNÍ PROSTŘEDÍ DOPRAVNÍ INFRASTRUKTURA TECHNICKÁ INFRASTRUKTURA ZÁBORY PŮDNÍHO FONDU SPOLUPRÁCE	Ing.Arch.MAGDALENA ZEMANOVÁ RNDr.MILAN POLEDNÍK Ing.MARTIN KREJČÍ Ing.JAROSLAV GAVLAS Ing.TEREZA NOVÁČKOVÁ Ing.Arch.RADEK HORÁK, Mgr.KAREL ZEMAN Ing.Arch.MIROSLAV HUDÁK	ZAKÁZKOVÉ ČÍSLO: 1146/12
		EXPEDICE: ČERVENEC 2015
		MĚŘÍTKO: 1:5000