



ÚZEMNÍ PLÁN HRADEC NAD MORAVICÍ

ÚPLNÉ ZNĚNÍ PO ZMĚNĚ č. 1 a 2

04 / 2018

I.2. HLAVNÍ VÝKRES - URBANISTICKÁ KONCEPCE 1 : 5 000

PLOCHY S ROZDÍLNÝM ZPŮSOBEM VYUŽITÍ

STABILIZOVANÉ PLOCHY	PLOCHY ZMĚN	ÚZEMNÍ REZERVY	ZASTAVĚNÉ ÚZEMÍ:
SC			SMÍŠENÉ OBYTNÉ CENTRÁLNÍ
BM	BM		BYDLENÍ MĚSTSKÉ
BV	BV		BYDLENÍ VENKOVSKÉ
SM	SM		SMÍŠENÉ OBYTNÉ MĚSTSKÉ
SV	SV		SMÍŠENÉ OBYTNÉ VENKOVSKÉ
OV	OV		OBČANSKÉ VYBAVENÍ VEŘEJNÉ INFRASTRUKTURY
OVK	OVK		OBČANSKÉ VYBAVENÍ KOMERČNÍHO TYPU
RS	RS		REKREACE SPORTOVNÍ
RI			REKREACE INDIVIDUÁLNÍ
		R B	ÚZEMNÍ REZERVA – DALEKÝ VÝHLED (R–REKREACE, B–BYDLENÍ)
VD	VD		VÝROBA DROBNÁ
VZ	VZ		VÝROBA ZEMĚDĚLSKÁ
VL	VL		VÝROBA A SKLADOVÁNÍ – LEHKÝ PRŮMYSL
TI	TI		TECHNICKÁ INFRASTRUKTURA
TN	TN		POVRCHOVÁ TĚŽBA NEROSTŮ
S	S		PLOCHA SPECIFICKÁ
D	D		DOPRAVNÍ INFRASTRUKTURA
			ÚZEMNÍ REZERVA – KORIDOR PRO PŘELOŽKU SILNICE III/4648
PV	PV		VEŘEJNÁ PROSTRANSTVÍ, VEŘEJNÉ KOMUNIKAČNÍ PROSTORY
PZ	PZ		VEŘEJNÁ PROSTRANSTVÍ – ZELEŇ
ZU	ZU		ZELEŇ URBANIZOVANÁ
			NEZASTAVĚNÉ ÚZEMÍ:
NP	NP		PLOCHY PŘÍRODNÍ
NL			PLOCHY LESNÍ
NS	NS		PLOCHY SMÍŠENÉ NEZASTAVĚNÉHO ÚZEMÍ
NZ			PLOCHY ZEMĚDĚLSKÉ


VYMEZENÍ ÚZEMÍ

STAV	NÁVRH	LEGENDA
		HRANICE OBCE
		HRANICE KATASTRÁLNÍ
		HRANICE ZASTAVĚNÉHO ÚZEMÍ
		HRANICE ZASTAVITELNÝCH PLOCH S POPISEM
		HRANICE PLOCH PŘESTAVBY S POPISEM
		KORIDORY PRO TECHNICKOU INFRASTRUKTURU MIMO ZASTAVĚNÉ ÚZEMÍ
		DOPLŇUJÍCÍ HRANICE PLOCH S ROZDÍLNÝM ZPŮSOBEM VYUŽITÍ

ÚZEMNÍ SYSTÉM EKOLOGICKÉ STABILITY

STAV	NÁVRH	LEGENDA
		PLOCHA PRO REGIONÁLNÍ BIOCENTRUM RBC (S OZNAČENÍM)
		PLOCHA PRO REGIONÁLNÍ BIODOR RBK (S OZNAČENÍM)
		PLOCHA PRO LOKÁLNÍ BIOCENTRUM VLOŽENÉ – SOUČÁST REGIONÁLNÍHO BIODORU
		PLOCHA PRO LOKÁLNÍ BIODOR
		PLOCHA PRO LOKÁLNÍ BIOCENTRUM
		INTERAKČNÍ PRVEK
		SPOLEČNÁ HRANICE RBC A PŘÍRODNÍHO PARKU

KLAD LISTŮ

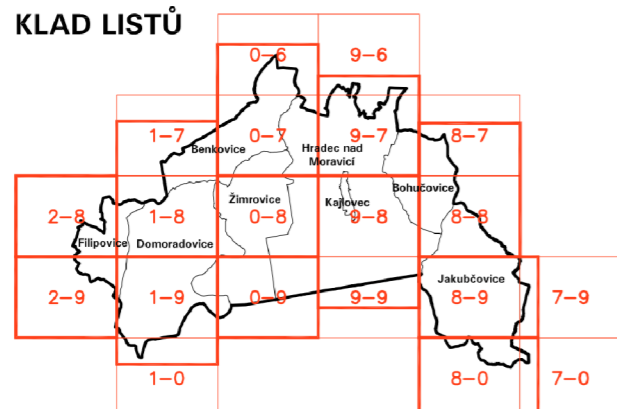

OZNAČENÍ DOKUMENTACE:	ÚZEMNÍ PLÁN HRADEC NAD MORAVICÍ ÚPLNÉ ZNĚNÍ PO ZMĚNĚ č. 1 a 2	ATELIER ARCHPLAN OSTRAVA s.r.o. Martinovská 3168, 723 00 Ostrava-Martinov; zeman@archplan.cz
OBJEDNATEL:	MĚSTO HRADEC NAD MORAVICÍ	
POŘIZOVATEL:	MĚÚ HRADEC N/M, ODBOR VÝSTAVBY A ŮP	
ZHOTOVITEL:	ATELIER ARCHPLAN OSTRAVA s.r.o.	
ZODPOVĚDNÝ PROJEKTANT:	Ing.Arch.MAGDALÉNA ZEMANOVÁ	
KOORDINACE, VYUŽITÍ ÚZEMÍ:	Ing.Arch.KATEŘINA BUSCHOVÁ	ZAKÁZKOVÉ ČÍSLO: 1185/16
KONCEPCE, ÚSES, PODM. VYUŽITÍ PLOCH:	Ing.Arch.MAGDALÉNA ZEMANOVÁ	EXPEDICE: 04 / 2018
SOCIODEMOGRAFICKÉ PODMINKY:	RNDr.MILAN POLEDNÍK	MĚŘÍTKO: 1:5000
VODNÍ HOSPODÁŘSTVÍ, ENERGETIKA:	Ing.JAROSLAV GAVLAS	
PŮDNÍ FOND:	Ing.TEREZA NOVÁČKOVÁ	
INFORMACE O ÚZEMÍ, DIGIT. ZPRACOVÁNÍ	Mgr.KAREL ZEMAN	